



PLANTA BAIXA  
ESCALA: 1/50

LEGENDA	
	MEIO-FIO: 33,00 m / MURO: 31,00 m²
	PASSEIO:18,00 m²/ÁREA DE ESCOAMENTO DE ÁGUA: 2,00m²
	RUAS DE ACESSO AO JARDIM
	GRAMA:85,00 m²
	SEIXO BRANCA:2,62 m²
	POSTE DE LED DUPLO EXTERNO 6500K 36W BIVOLT 200X50CM ALUMÍNIO PRETO: 02 Unidades
	ESPETO DE LED P/ JARDIM 5W: 03 Unidades
	POSTE DE ILUMINAÇÃO PÚBLICA
	CABO DE COBRE FLEXÍVEL: 31,00 m
	DUTO CORRUGADO EM PEAD: 18,00 m
	CAIXA DE PASSAGEM: 04 Unidades
ÁREA TOTAL DO JARDIM:113,10 m²	

LEGENDA DE PLANTA E ÁRVORES	
	BROMÉLIA IMPERIAL: 03 Unidades
	ESPADA DE SÃO JORGE: 21 Unidades
	PALMEIRA LEQUE: 01 Unidade
	PALMEIRA ARECA: 01 Unidade
	PETÚNIA: 15 Unidades
	AGAVE: 02 Unidades
	BEIJOS COLORIDOS: 42 Unidades

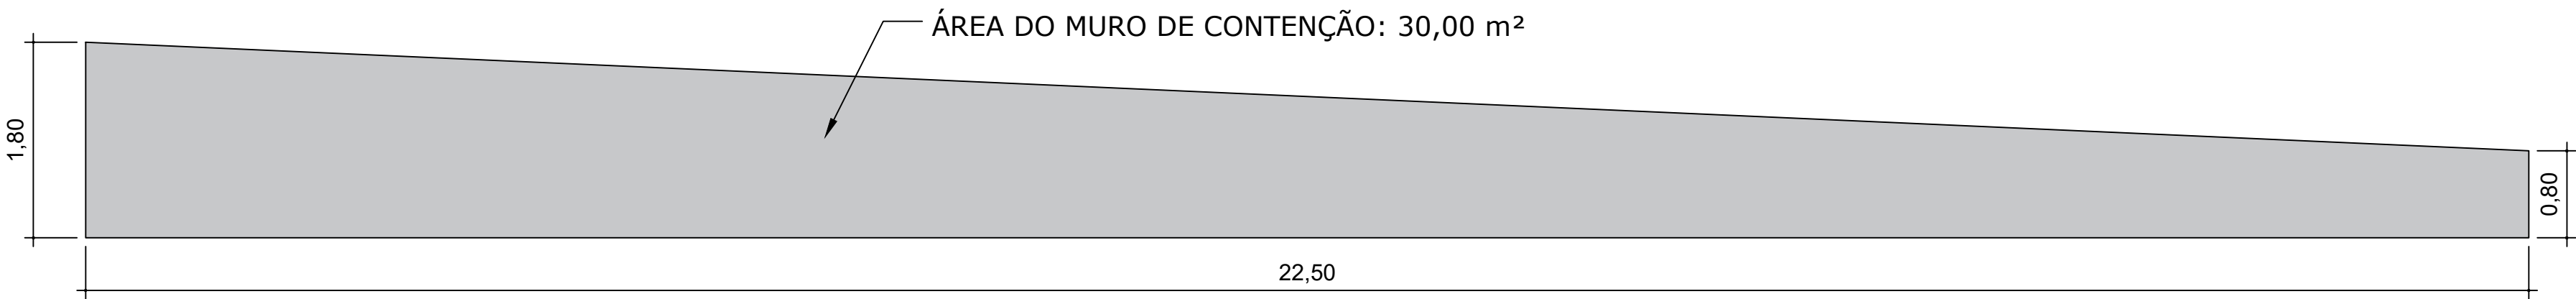

VISTA FRONTAL DO MURO DE CONTENÇÃO  
ESCALA: 1/50

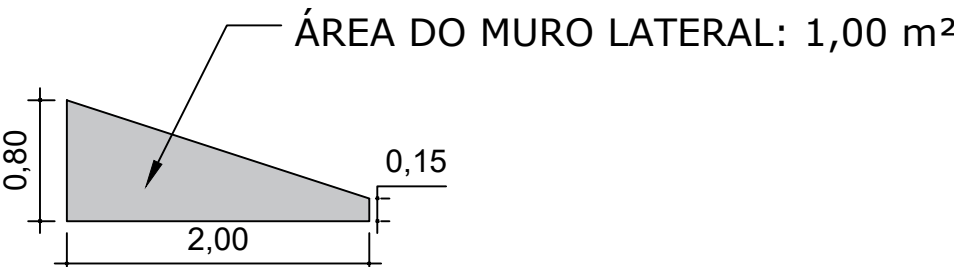

VISTA LATERAL  
ESCALA: 1/50



	<b>PREFEITURA MUNICIPAL DE DIVINO</b> <b>SECRETARIA DE OBRAS PÚBLICAS E SERVIÇOS</b>	
	<b>REFORMA</b>	
	PLANTA BAIXA, VISTA FRONTAL E VISTA LATERAL DO MURO - REFORMA DO JARDIM 01	
PREFEITURA DE DIVINO / CNPJ: 18.114.272/0001-88		DESCRIÇÃO: PROJETO ARQUITETÔNICO PARA REFORMA DO JARDIM 01
PREFEITO MAURI VENTURA DO CARMO		LOCAL: ENTRE A RUA JOSÉ FURGÊNCIO E RUA GOITACASES SORAYA - DIVINO - MG
SECRETARIA DE OBRAS PÚBLICAS E SERVIÇOS:		ARQUIVO: JARDIM 01.DWG
FLÁVIO DA SILVA		ESC: INDICADA
R. T. PROJETO:		FOLHA:
MATEUS FURLANI DE SOUZA CREA MG 240154/D		DATA: 04/2022
		<b>01/01</b>