


LEGENDA	
	MEIO-FIO: 54,00 m / MURO: 13,40 m²
	PASSEIO: 70,00 m²
	RUAS DE ACESSO AO JARDIM
	GRAMA: 163,00 m²
	POSTE DE LED DUPLO EXTERNO 6500K 36W BIVOLT 200X50CM ALUMÍNIO PRETO: 04 Unidades
	ESPETO DE LED P/ JARDIM SW: 03 Unidades
	CABO DE COBRE FLEXÍVEL: 39,00 m
	DUTO CORRUGADO EM PEAD: 18 m
	CAIXA DE PASSAGEM: 05 Unidades
	CORRIMÃO: 33,00 m
	ÁREA TOTAL DO JARDIM: 242,90 m²

LEGENDA DE PLANTA E ÁRVORES	
	PETÚNIA: 06 Unidades
	PALMEIRA ARECA: 01 Unidades
	BROMÉLIA: 05 Unidades
	CORAÇÃO MAGOADO VERDE: 04 Unidades
	CLORÓFITO: 03 Unidades
	PALMEIRA CICA: 01 Unidade
	CIPRESTE: 01 Unidade

PLANTA BAIXA
ESCALA: 1/100

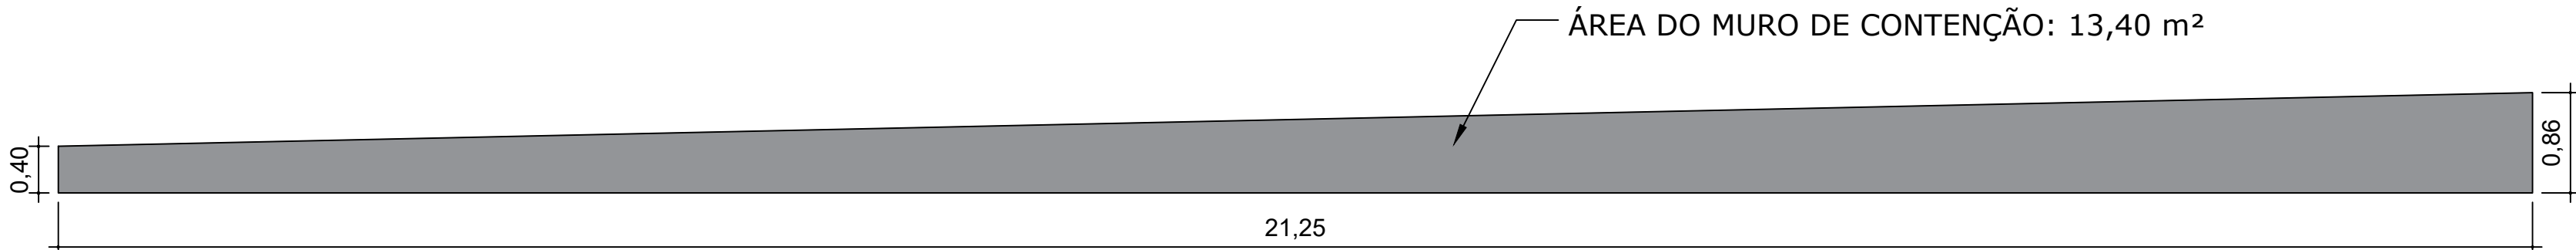

VISTA FRONTAL DO MURO DE CONTENÇÃO
ESCALA: 1/50



PREFEITURA MUNICIPAL DE DIVINO SECRETARIA DE OBRAS PÚBLICAS E SERVIÇOS	REFORMA	
	PLANTA BAIXA E VISTA FRONTAL - REFORMA DO JARDIM 02	
	PREFEITURA DE DIVINO / CNPJ: 18.114.272/0001-88	
PREFEITO MAURI VENTURA DO CARMO	DESCRIÇÃO: PROJETO ARQUITETÔNICO PARA REFORMA DO JARDIM 02	
SECRETARIA DE OBRAS PÚBLICAS E SERVIÇOS:	LOCAL:	ENTRE A RUA JOSÉ FURGÊNCIO E RUA GOITACASES SORAYA - DIVINO - MG
FLÁVIO DA SILVA	ARQUIVO: JARDIM 02.DWG	
R. T. PROJETO:	ESC: INDICADA	FOLHA: 01/01
MATEUS FURLANI DE SOUZA CREA MG 240154/D	DATA: 04/2022	