


LEGENDA	
	MEIO-FIO: 36,50 m
	PASSEIO: 30,25 m²
	RUAS DE ACESSO AO JARDIM
	GRAMA: 41,00 m²
	SEIXO BRANCA 30X30CM: 3,35 m²
	POSTE DE LED DUPLO EXTERNO 6500K 36W BIVOLT 200X50CM ALUMÍNIO PRETO: 02 Unidades
	ESPETO DE LED P/ JARDIM 15W: 03 Unidades
	CABO DE COBRE FLEXÍVEL: 28,00 m
	DUTO CORRUGADO EM PEAD: 16,00 m
	CAIXA DE PASSAGEM: 04 Unidades
	CORRIMÃO: 13,30 + 9,00 = 22,30 m
	ÁREA TOTAL DO JARDIM: 81,75 m²

LEGENDA DE PLANTA E ÁRVORES	
	BEIJOS COLORIDOS: 28 Unidades
	PALMEIRA CICA: 01 Unidade
	BROMÉLIA: 02 Unidades
	MIOSÓTIS: 03 Unidades
	PALMEIRA ARECA: 01 Unidade
	AGAVE DRAGÃO: 02 Unidades

PLANTA BAIXA

ESCALA: 1/50

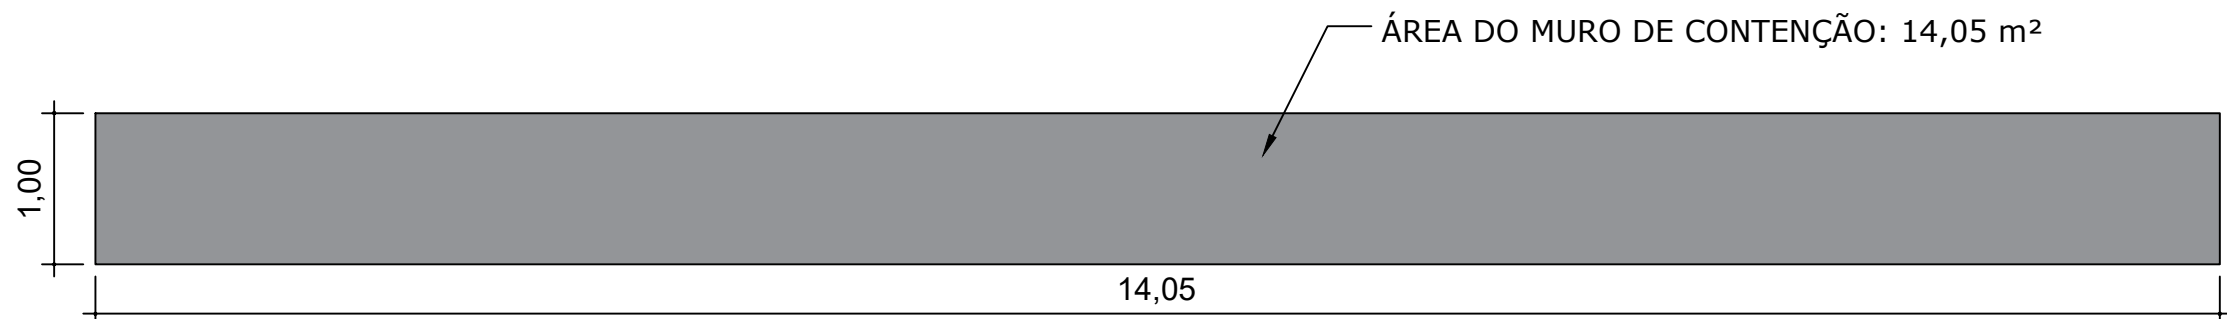

VISTA FRONTAL DO MURO DE CONTENÇÃO

ESCALA: 1/50



PREFEITURA MUNICIPAL DE DIVINO SECRETARIA DE OBRAS PÚBLICAS E SERVIÇOS		
REFORMA		
PLANTA BAIXA E VISTA FRONTAL DO MURO - REFORMA DO JARDIM 04		
PREFEITURA DE DIVINO / CNPJ: 18.114.272/0001-88	DESCRIÇÃO: PROJETO ARQUITETÔNICO PARA REFORMA DO JARDIM 04	
PREFEITO MAURI VENTURA DO CARMO	LOCAL: ENTRE A RUA DO ROSÁRIO E RUA LUIS LOURENÇO DE LIMA CENTRO - DIVINO - MG	
SECRETARIA DE OBRAS PÚBLICAS E SERVIÇOS:	ARQUIVO: JARDIM 04.DWG	
FLÁVIO DA SILVA	ESC: INDICADA	FOLHA: 01/01
R. T. PROJETO :		
MATEUS FURLANI DE SOUZA CREA MG 240154/D	DATA: 04/2022	