


PLANTA BAIXA
ESCALA: 1/100

LEGENDA	
	MEIO-FIO: 27,35 m / MURO DE CONTENÇÃO: 42,50 m²
	PASSEIO: 30,00 m²
	RUAS DE ACESSO AO JARDIM
	GRAMA: 127,20 m²
	SEIXO BRANCA 30X30CM: 4,00 m²
	POSTE DE LED DUPLO EXTERNO 6500K 36W BIVOLT 200X50CM ALUMÍNIO PRETO: 02 Unidades
	ESPEITO DE LED P/ JARDIM 15W: 03 Unidades
	POSTE EXISTENTE
	CABO DE COBRE FLEXÍVEL: 26,00 m
	DUTO CORRUGADO EM PEADO: 18 m
	CAIXA DE PASSAGEM: 03 Unidades
	ÁREA TOTAL DO JARDIM: 171,40 m²

LEGENDA DE PLANTA E ÁRVORES	
	PALMEIRA ARECA: 01 Unidade
	PALMEIRA REAL: 04 Unidades
	MIOSÓTIS: 17 Unidades
	PETÚNIA: 04 Unidades
	AGAVE DRAGÃO: 01 Unidade
	BEIJOS COLORIDOS: 24 Unidades
	PATA DE ELEFANTE: 02 Unidades
	CORAÇÃO MAGOADO VERDE: 04 Unidades
	PALMEIRA CICA: 01 Unidade

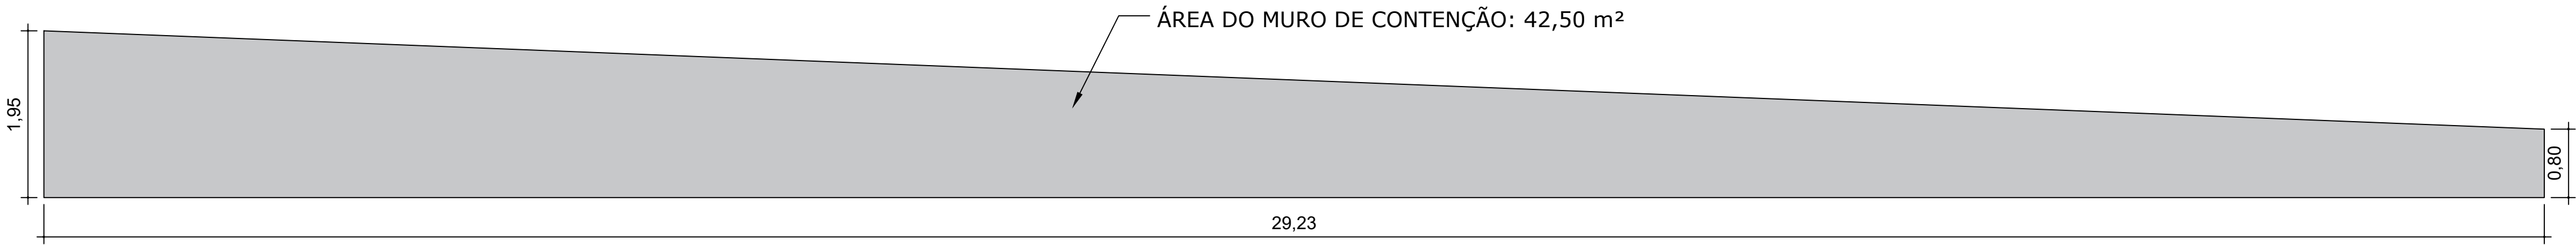

VISTA FRONTAL DO MURO
ESCALA: 1/50



PREFEITURA MUNICIPAL DE DIVINO SECRETARIA DE OBRAS PÚBLICAS E SERVIÇOS	
REFORMA	
PLANTA BAIXA, VISTA FRONTAL DO MURO - REFORMA DO JARDIM 06	
PREFEITURA DE DIVINO / CNPJ: 18.114.272/0001-88	DESCRIÇÃO: PROJETO ARQUITETÔNICO PARA REFORMA DO JARDIM 06
PREFEITO MAURI VENTURA DO CARMO	LOCAL: ENTRE A RUA CAMPO DO UNIÃO E RUA GOITACASES SORAYA - DIVINO - MG
SECRETARIA DE OBRAS PÚBLICAS E SERVIÇOS:	ARQUIVO: JARDIM 06.DWG
FLÁVIO DA SILVA	ESC: INDICADA
R. T. PROJETO :	DATA: 04/2022
MATEUS FURLANI DE SOUZA CREA MG 240154/D	FOLHA: 01/01