
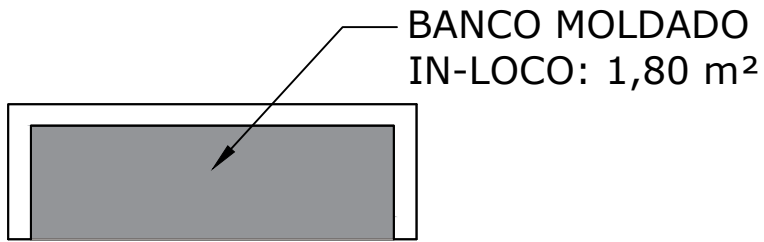


LEGENDA	
	MEIO-FIO: 80,10 m/MURO: 31,00 m²
	PASSEIO: 55,00 m²/RAMPA/ESCADA: 20,00 m²
	RUA DE ACESSO AO JARDIM
	GRAMA: 356,10 m²
	BANCO DE CONCRETO: 16,80 m²
	POSTE DE LED DUPLO EXTERNO 6500K 36W BIVOLT 200X50CM ALUMÍNIO PRETO: 06 Unidades
	CABO DE COBRE FLEXÍVEL: 70,00 m
	DUTO CORRUGADO EM PEAD: 45,00 m
	CAIXA DE PASSAGEM: 07 Unidades
	CORRIMÃO: 23,90 m
	ÁREA TOTAL DO JARDIM: 460,80 m²

LEGENDA DE PLANTA E ÁRVORES	
	ARBUSTO EXISTENTE
	ÁRVORE EXISTENTE
	AGAVE DRAGÃO: 02 Unidades

PLANTA BAIXA
ESCALA: 1/100

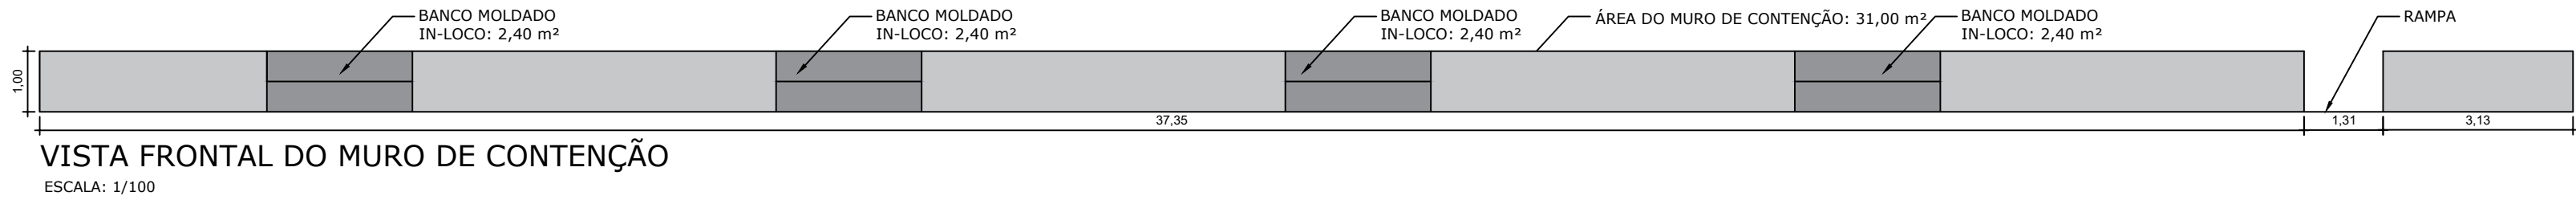

VISTA SUPERIOR DO
BANCO DE CONCRETO
ESCALA: 1/50



	PREFEITURA MUNICIPAL DE DIVINO SECRETARIA DE OBRAS PÚBLICAS E SERVIÇOS	
	REFORMA	
	PLANTA BAIXA E VISTA FRONTAL DO MURO - REFORMA DO JARDIM 12	
PREFEITURA DE DIVINO / CNPJ: 18.114.272/0001-88	DESCRIÇÃO: PROJETO ARQUITETÔNICO PARA REFORMA DO JARDIM 12	
PREFEITO MAURI VENTURA DO CARMO	LOCAL: ENTRE A RUA LUIZ LOURENÇO DE LIMA E RUA GOITACASES CENTRO - DIVINO - MG	
SECRETARIA DE OBRAS PÚBLICAS E SERVIÇOS:	ARQUIVO: JARDIM 12.DWG	
FLÁVIO DA SILVA	ESC: INDICADA	FOLHA: 01/01
R. T. PROJETO :	DATA: 04/2022	
MATEUS FURLANI DE SOUZA CREA MG 240154/D		