


PLANTA BAIXA  
ESCALA: 1/100

LEGENDA	
	MEIO-FIO: 47,00 m/MURO: 64,00 m²
	PASSEIO: 50,15 m²
	RUAS DE ACESSO AO JARDIM
	GRAMA: 208,00 m²
	POSTE DE LED DÚPLO EXTERNO 6500K 36W BIVOLT 200X50CM ALUMÍNIO PRETO: 03 Unidades
	CABO DE COBRE FLEXÍVEL: 42,00 m
	DUTO CORRUGADO EM PEAD: 23,00 m
	CAIXA DE PASSAGEM: 04 Unidades
	ÁREA TOTAL DO JARDIM: 271,75 m²

LEGENDA DE PLANTA E ÁRVORES	
	PALMEIRA ARECA: 02 Unidades
	CORAÇÃO MAGOADO VERDE: 02 Unidades
	AGAVE DRAGÃO: 02 Unidades
	BROMÉLIA: 03 Unidades
	PALMEIRA LEQUE: 01 Unidade
	PALMEIRA REAL: 01 Unidade

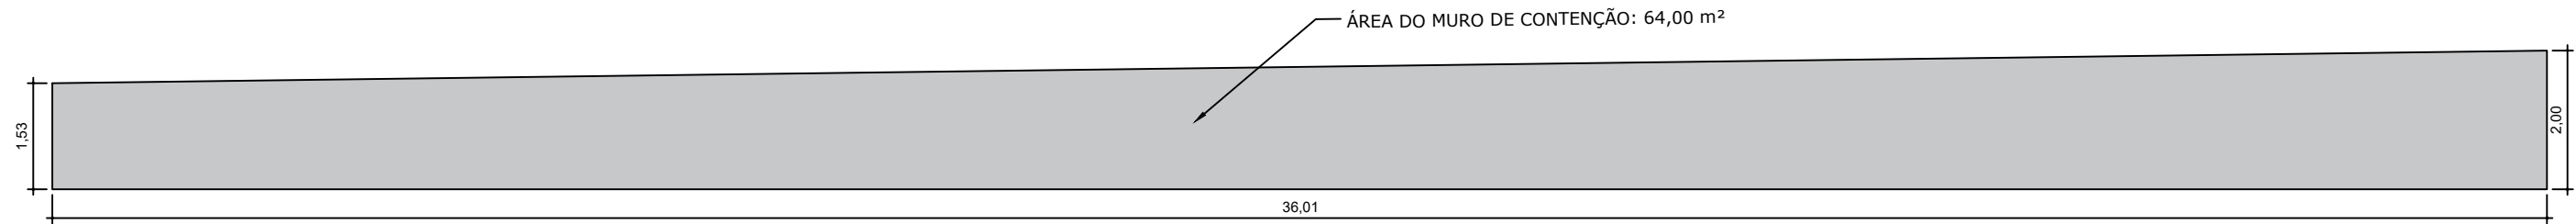

VISTA FRONTAL DO MURO DE CONTENÇÃO  
ESCALA: 1/100



PREFEITURA MUNICIPAL DE DIVINO SECRETARIA DE OBRAS PÚBLICAS E SERVIÇOS			
REFORMA			
PLANTA BAIXA E VISTA FRONTAL DO MURO - REFORMA DO JARDIM 14			
PREFEITURA DE DIVINO / CNPJ: 18.114.272/0001-88		DESCRIÇÃO:	
PREFEITO MAURI VENTURA DO CARMO		PROJETO ARQUITETÔNICO PARA REFORMA DO JARDIM 14	
SECRETARIA DE OBRAS PÚBLICAS E SERVIÇOS:		LOCAL:	ENTRE A RUA SANTOS FERREIRA E AV. PROFESSORA EUNICE GIVISIEZ - DIVINO - MG
FLÁVIO DA SILVA		ARQUIVO:	JARDIM 14.DWG
R. T. PROJETO :		ESC: INDICADA	FOLHA: <b>01/01</b>
MATEUS FURLANI DE SOUZA CREA MG 240154/D		DATA: 04/2022	