




PLANTA BAIXA
ESCALA 1:100

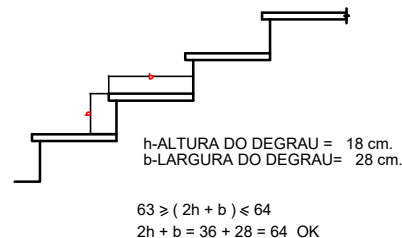


- OS DEGRAUS DE ESCADA DEVEM OBEDECER AOS SEGUINTES REQUISITOS:
- A) TEREM ALTURA (H) ENTRE 16 E 18 cm;
 - B) A LARGURA DO DEGRAU (B) DIMENSIONADA PELA FÓRMULA:
 $63 \text{ cm} \leq (2h + b) \leq 64 \text{ cm}$
 - C) TEREM O LANCE MÍNIMO DE TRÊS DEGRAUS, CONTANDO-SE ESTES PELO Nº DE ESPELHOS
 - D) TEREM OS DEGRAUS BALANCEADOS QUANDO, EXCEPCIONALMENTE, O LANCE DA ESCADA FOR CURVO (ESCADA EM LEQUE), A MEDIDA "B" (LARGURA DO DEGRAU), NESTE CASO, É FEITA PERPENDICULARMENTE À PROJEÇÃO DA BORDA (NARIZ) DOS DEGRAUS ANTERIOR E A 60 cm DA EXTREMIDADE MAIS ESTREITA DO MESMO.
- A PARTE MAIS ESTREITA DO DEGRAU DEVE TER NO MÍNIMO 15 cm.
 - E) TEREM EM UMA MESMA ESCADA, LARGURA E ALTURA UNIFORMES EM TODA A SUA EXTENSÃO.

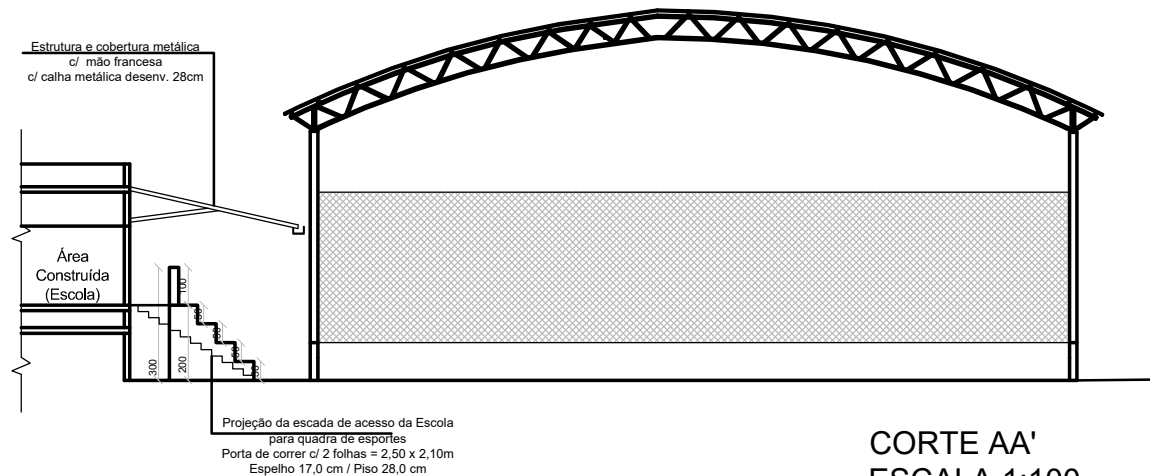

CORTE AA'
ESCALA 1:100

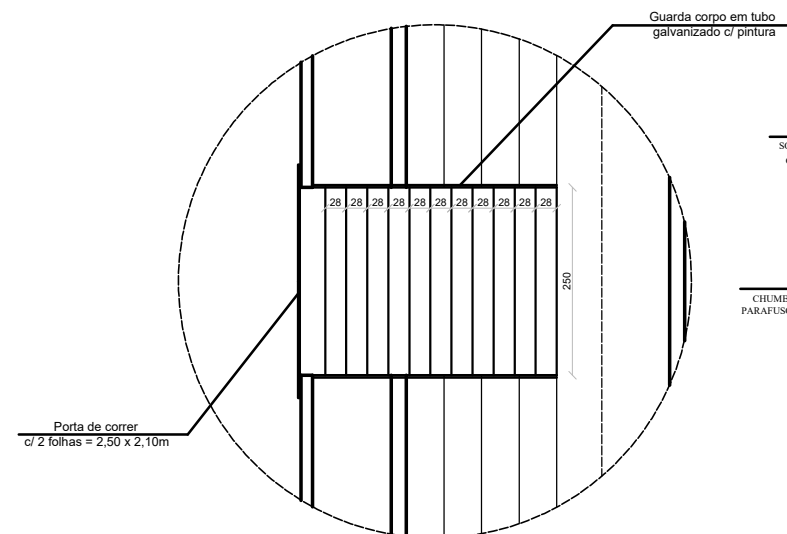

DETALHE 01
ESCALA 1:50

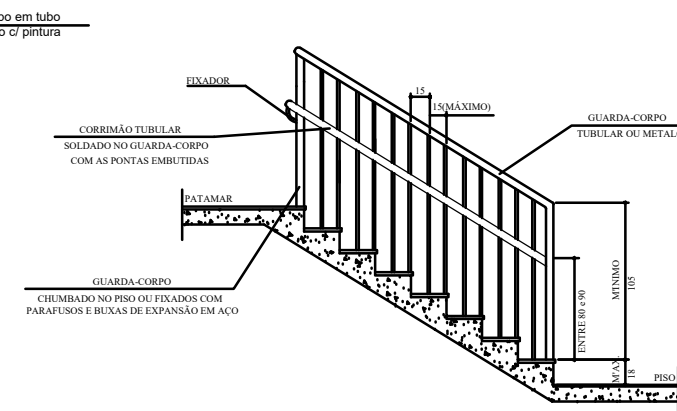

- OS CORRIMÃOS DEVEM ATENDER AOS SEGUINTES REQUISITOS:
- A) SER OBRIGATORIAMENTE COLOCADOS DE AMBOS OS LADOS DA ESCADA;
 - B) SEREM CONSTRUÍDOS DE FORMA A PERMITIR CONTÍNUO ESCORREGAMENTO DAS MÃOS AO LONGO DO COMPRIMENTO;
 - C) O GUARDA-CORPO DEVERÁ TER LONGARINAS CAPAZES DE RESISTIR A 1200Pa;
 - D) OS CORRIM-ÃOS DEVEM RESISTIR A UMA CARGA DE 900N, APLICADA EM QUALQUER PONTO;

DETALHE - GUARDA-CORPO E CORRIMÃO
SEM _____ ESCALA



PREFEITURA MUNICIPAL DE DIVINO - MG
Rua Marinho Carlos de Souza, 5 - Centro | Divino, MG CEP:36.820-000
Tel: (32) 3743 1156 e-mail: conveniosdivino@gmail.com

Projeto civil para construção de Cobertura metálica e reforma de uma quadra de esportes localizada na Escola Municipal Pedro Ventura - Rua Dirce Rosa Gomes, nº 33 - Bairro Cidade Nova - Divino - MG.

Prefeito:

P. M. de Divino - Mauri Ventura do Carmo

Resp. Tec.:

Ana Paula Rizzi Oliveira - CREA-MG 161.303/D

Escala:

Indicadas

Data:

Junho / 2021

Prancha:

01/03