


1 PLANTA BAIXA AMPLIAÇÃO
ESCALA 1 : 50


| Quadro de janelas (Metros) | | |
|----------------------------|---------------|------------|
| Código | Dimensões | Quantidade |
| J1 | 0,8x0,5/P=1,6 | 2 |
| Total geral: 2 | | 2 |

| Quadro de portas (Metros) | | |
|---------------------------|-----------|------------|
| Código | Dimensões | Quantidade |
| P1 | 0,8x2,1 | 2 |

2 ELEVACÃO FRONTAL
ESCALA 1 : 100

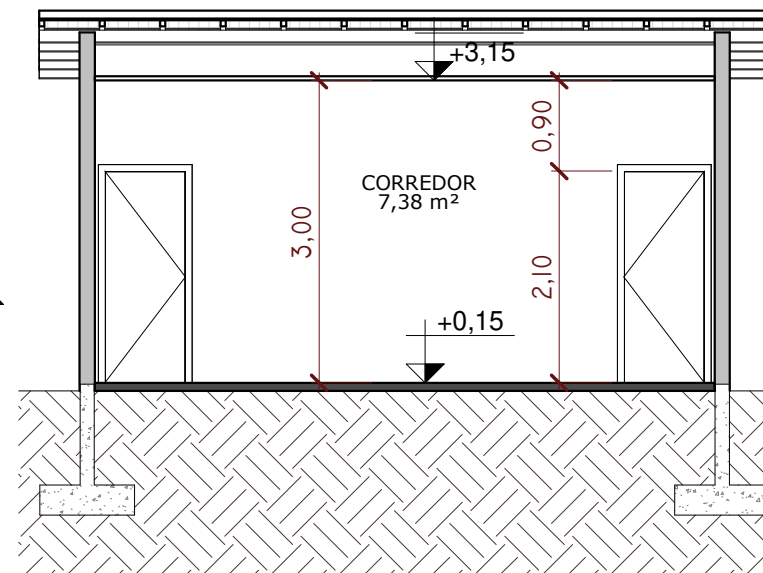


4 CORTE BB
ESCALA 1 : 75

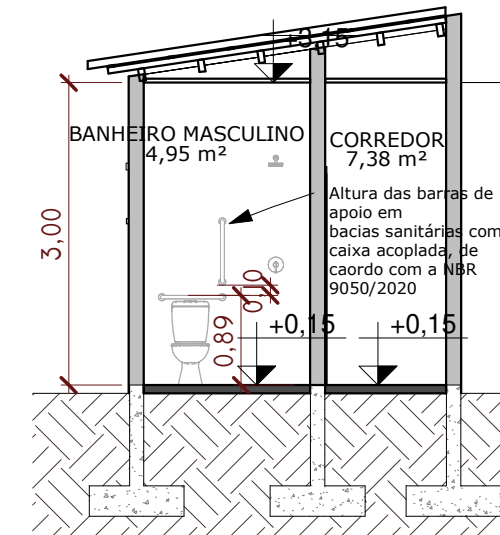

3 CORTE AA
ESCALA 1 : 75



COORDENADAS DO LOCAL DE INTERVENÇÃO: -20.558043, -42.303925

| | | |
|---|---|------------------------------|
|  | OBRA: CONSTRUÇÃO DE BANHEIROS DA ESCOLA ALTO DO CARANGOLINHA | |
| | CLIENTE: PREFEITURA MUNICIPAL DE DIVINO/MG | |
| | _____ PREFEITO MUNICIPAL - MAURI VENTURA DO CARMO | |
| | ENDEREÇO: DISTRITO DE BOM JESUS, CARANGOLINHA, DIVINO/MG | |
| | DATA: 21/05/2025 | Nº DA PRANCHA 01 / 01 |
| AUTOR DO PROJETO: BRUNO MORAIS PARREIRA DA SILVA | | |
| R.T: BRUNO MORAIS PARREIRA DA SILVA | | ESCALA: Como indicado |
| CREA/MG: 245032/D | | |