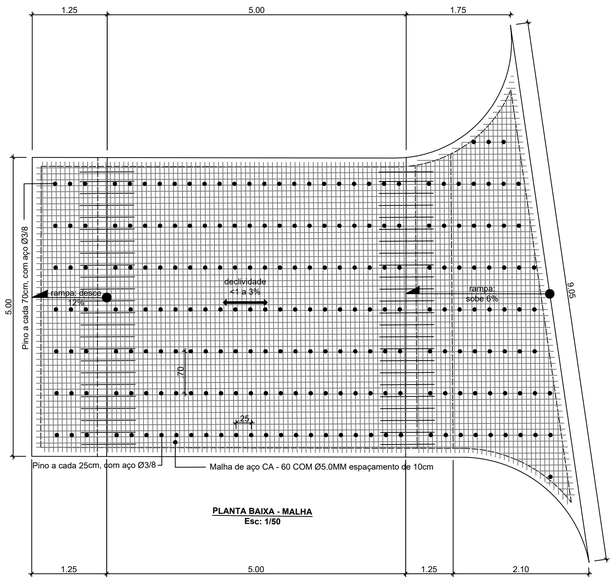

PLANTA BAIXA - MALHA
Esc: 1/50

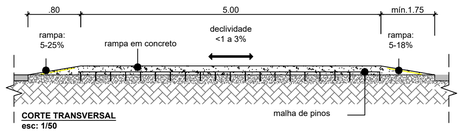

CORTE TRANSVERSAL
esc: 1/50

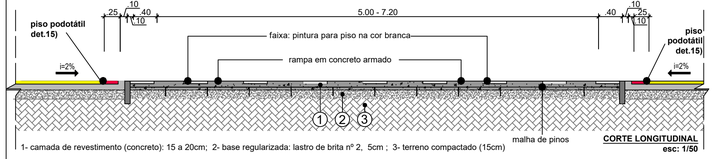

1- camada de revestimento (concreto): 15 a 20cm; 2- base regularizada: lastro de brita nº 2, 5cm ; 3- terreno compactado (15cm)

CORTE LONGITUDINAL
esc: 1/50

DET.09: FAIXA DE PEDESTRES ELEVADA (01)

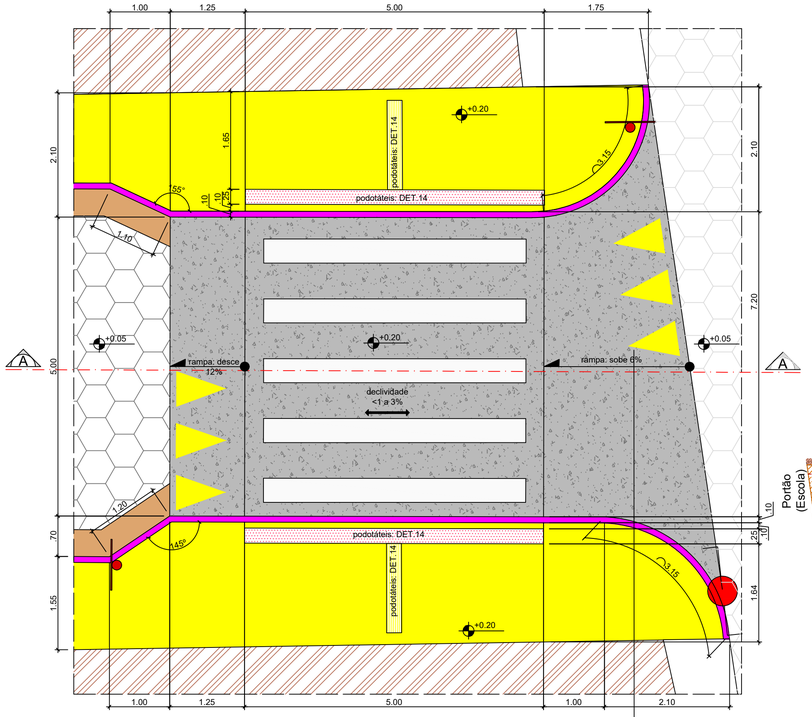

PLANTA BAIXA E DETALHES - FX. PEDESTRES 01 (INÍCIO DA VIA JARDIM CILDA)
Esc: 1/50

DET. 14: PISO PODOTÁTIL - ESC.1/50

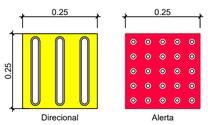

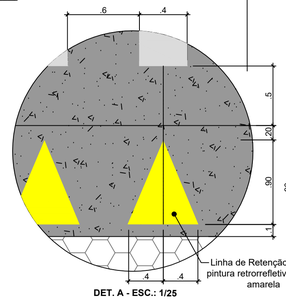

DET. A - ESC.: 1/25

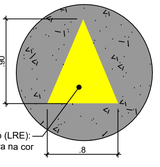

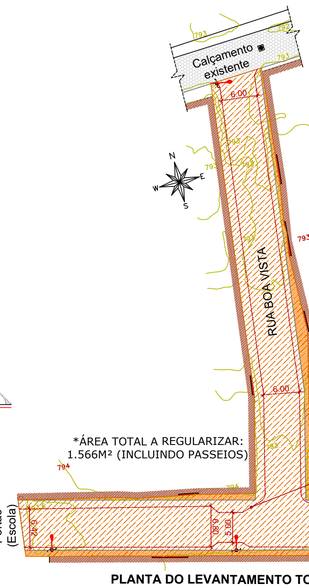

PLANTA DO LEVANTAMENTO TOPOGRÁFICO - ESC.: 1/500

LOCALIZAÇÃO:COORDENADAS GEOGRÁFICAS, RESPECTIVAMENTE, DAS RUA JARDIM CILDA E BOA VISTA
S 20°35'46.3" WO 42°15'46.5" / S 20°35'44.7" WO 42°15'47.1"

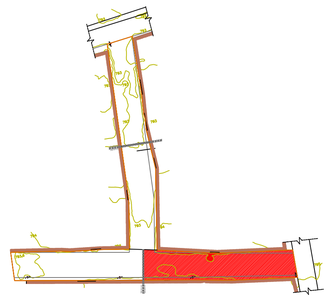

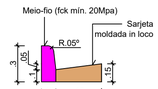

DET. 02 BLOCO SEXTAVADO

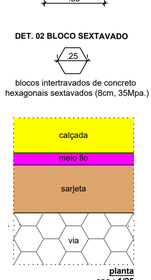

LEGENDA / SIMBOLOGIA - QUANTITATIVOS TRECHO 01

- Áreas Edificadas
- Trecho com ausência de pavimentação (terra batida)
- Calçadas a demolir: 193,05m²
- Postes Existentes
- Acesso de veículos aos lotes (existentes/ adaptados no local)
- Calçamento existente
- Bloco Sextavado **244,75m²** (det.02)
- Sarjeta: **83,50mL** (ver det.01)
- Meio fio: **119,10mLineares** *(+71,65mL no trecho 02 e 140,55mL no trecho 03) (ver DET.01)
- Calçadas a construir: **181,35m²**
- Balizador de concreto: **19unidades** (ver DET.15)
- Acesso de veículos aos lotes (DET.08)
- PV's: **01 Unid. completas** (DET.07)
- BLs: **02unid.** completas (inclui grelhas) - ver DET. 06
- Placas de trânsito vertical- DET.05: **05 unidades**, sendo : -Faixa de pedestres (04 unid.); -velocidade permitida (01 unid.).
- Conduto Principal: tubo de concreto, diâm. .60m: **14,00mL**
- Conduto Secundário: tubo de concreto, diâm.40: **26mL**
- *02 Faixas de pedestres elevadas, em concreto (DETs.09,10): **77,75m²** **TOTAIS** (f1=45,50m²; f2=32,25m²) - *As Fxs. de Pedestres serão executadas pela prefeitura)*
- Piso Podotátil Direcional (DET.14) **23 placas**
- Piso Podotátil de alerta (DET.14) **72 placas**
- Canaleta em concreto fck 15Mpa, .30x.30m, com tampa em concreto para trânsito de pedestres:10,5mL

Total Meio-fio J.Cilda: 190,75mLineares I Meio-fio Boa Vista: 140,52mLineares

*ALÉM DOS NÍVEIS INDICADOS EM PLANTA, OBSERVAR TAMBÉM NOS NÍVEIS (DAS CURVAS DE NÍVEIS) INDICADAS NOS PERFIS LONGITUDINAIS DA VIA

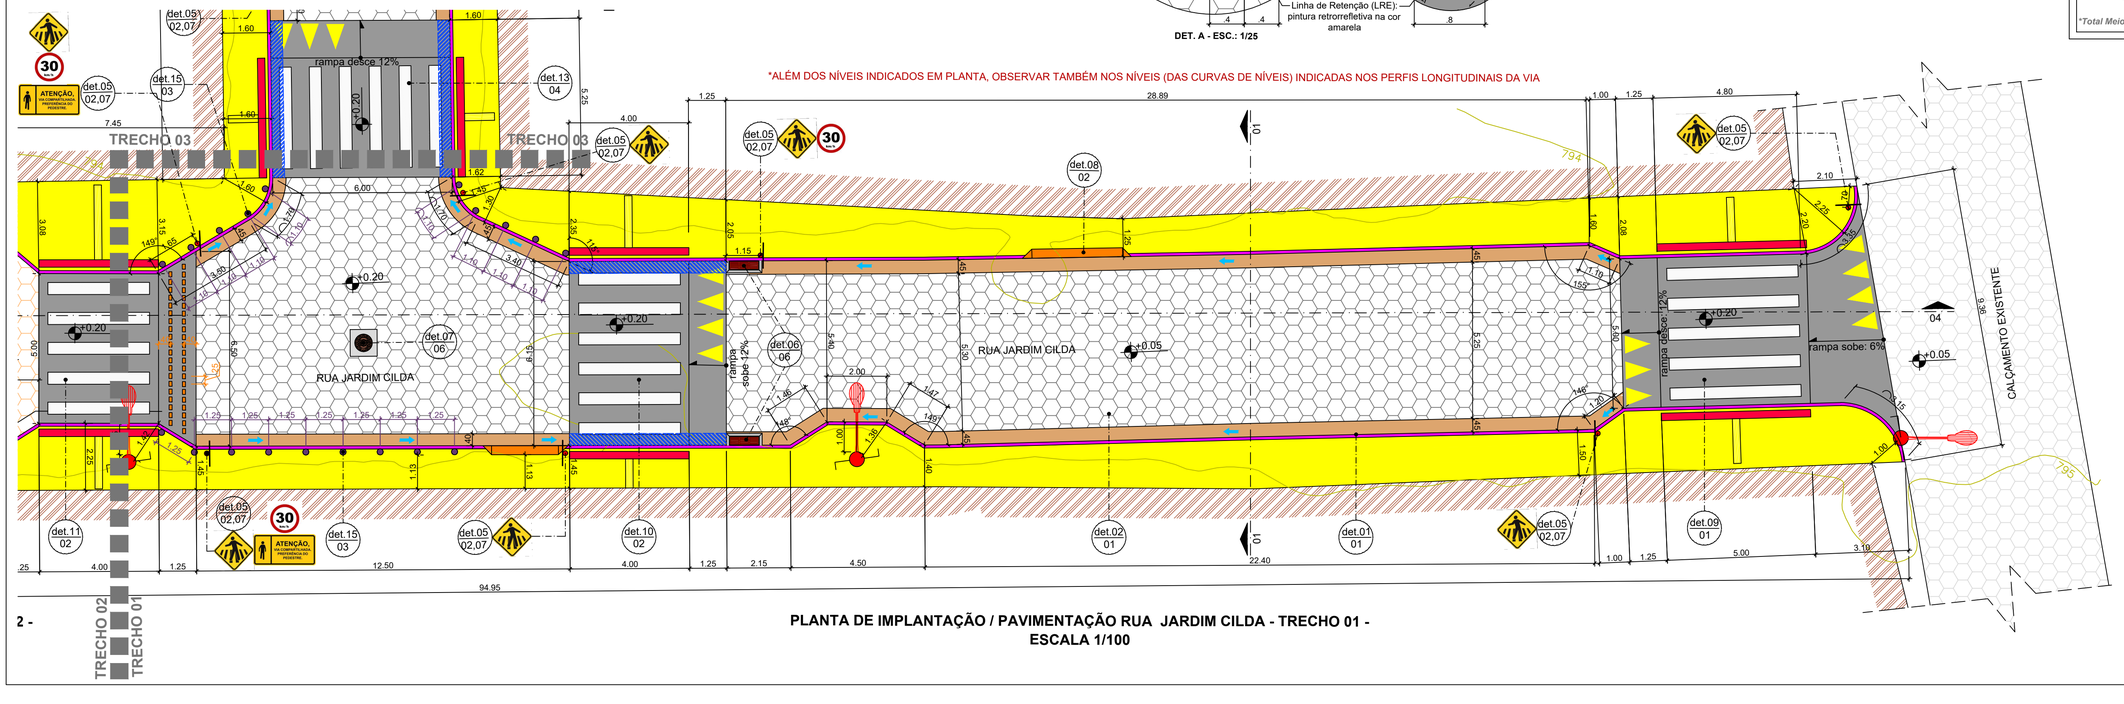

TRECHO 02
TRECHO 01

2 -

PLANTA DE IMPLANTAÇÃO / PAVIMENTAÇÃO RUA JARDIM CILDA - TRECHO 01 - ESCALA 1/100

PREFEITURA MUNICIPAL DIVINO - MG

CONTEÚDO / FINALIDADE:
PLANTA DE LAYOUT E INDICAÇÃO DO SISTEMA DE DRENAGEM PARA CONSTRUÇÃO DE PAVIMENTAÇÃO .

LOCAL:
RUAS JARDIM CILDA E BOA VISTA, DISTRITO DE BOM JESUS - DIVINO/ MG. CEP: 36.825-000

PREFEITURA MUNICIPAL:

MAURI VENTURA DO CARMO:19722176668
Assinado de forma digital por MAURI VENTURA DO CARMO:19722176668
Dados: 2023.09.14 10:42:44 -03'00'
PREFEITO

PROJETO DE PAVIMENTAÇÃO/SINALIZAÇÃO:
ALINE CRISTINA CORREA DE SOUZA:46883141000109
Assinado digitalmente por ALINE CRISTINA CORREA DE SOUZA:46883141000109
ND: C=BR, O=ICP-Brasil, OU=Videoconferencia, OU=RFB e-CPF A1, OU=Secretaria da Receita Federal do Brasil - RFB, CN=ALINE CRISTINA CORREA DE SOUZA:46883141000109
Razão: Eu sou o autor deste documento
Localização:
Data: 2023.09.13 19:23:36-03'00'
Foxit PDF Reader Versão: 12.1.3
ALINE CORRÊA
ARQUITETA E URBANISTA - CAU: A95437-3

RESP. TÉCNICA / EXECUÇÃO / CÁLCULO / DRENAGEM E PLANILHA ORÇAMENTÁRIA:
Ana Paula Rizzi Oliveira
Assinado de forma digital por Ana Paula Rizzi Oliveira
Dados: 2023.09.14 08:40:12 -03'00'
ANA PAULA RIZZI OLIVEIRA
ENGENHEIRA CIVIL - CREA MG 161.303/D

ESCALAS:	DATA:	PRANCHA:
INDICADAS	SETEMBRO/2023	**01**/07

OBS: QUALQUER QUE SEJA A ESCALA INDICADA, AS COTAS REPRESENTAM A VERDADEIRA GRANDEZA DAS DIMENSÕES