



1 PAV. TÉRREO  
ESCALA 1 : 75

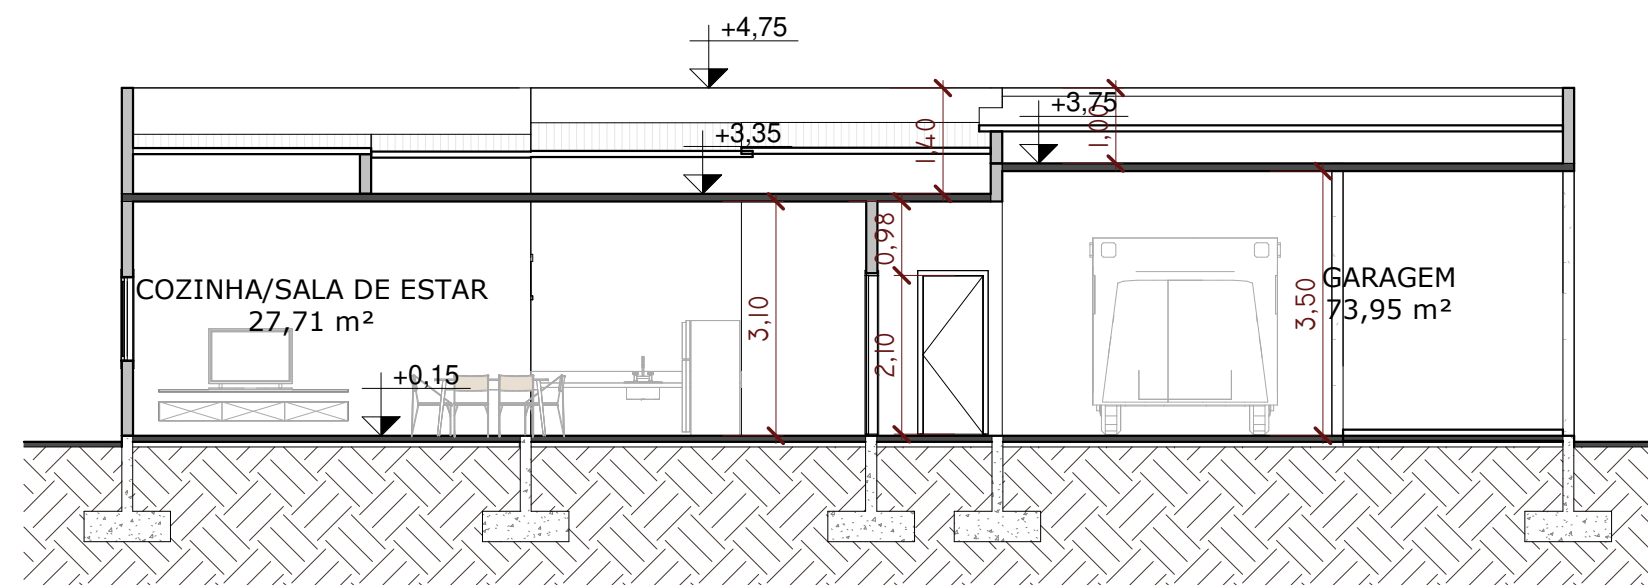

5 CORTE AA  
ESCALA 1 : 100

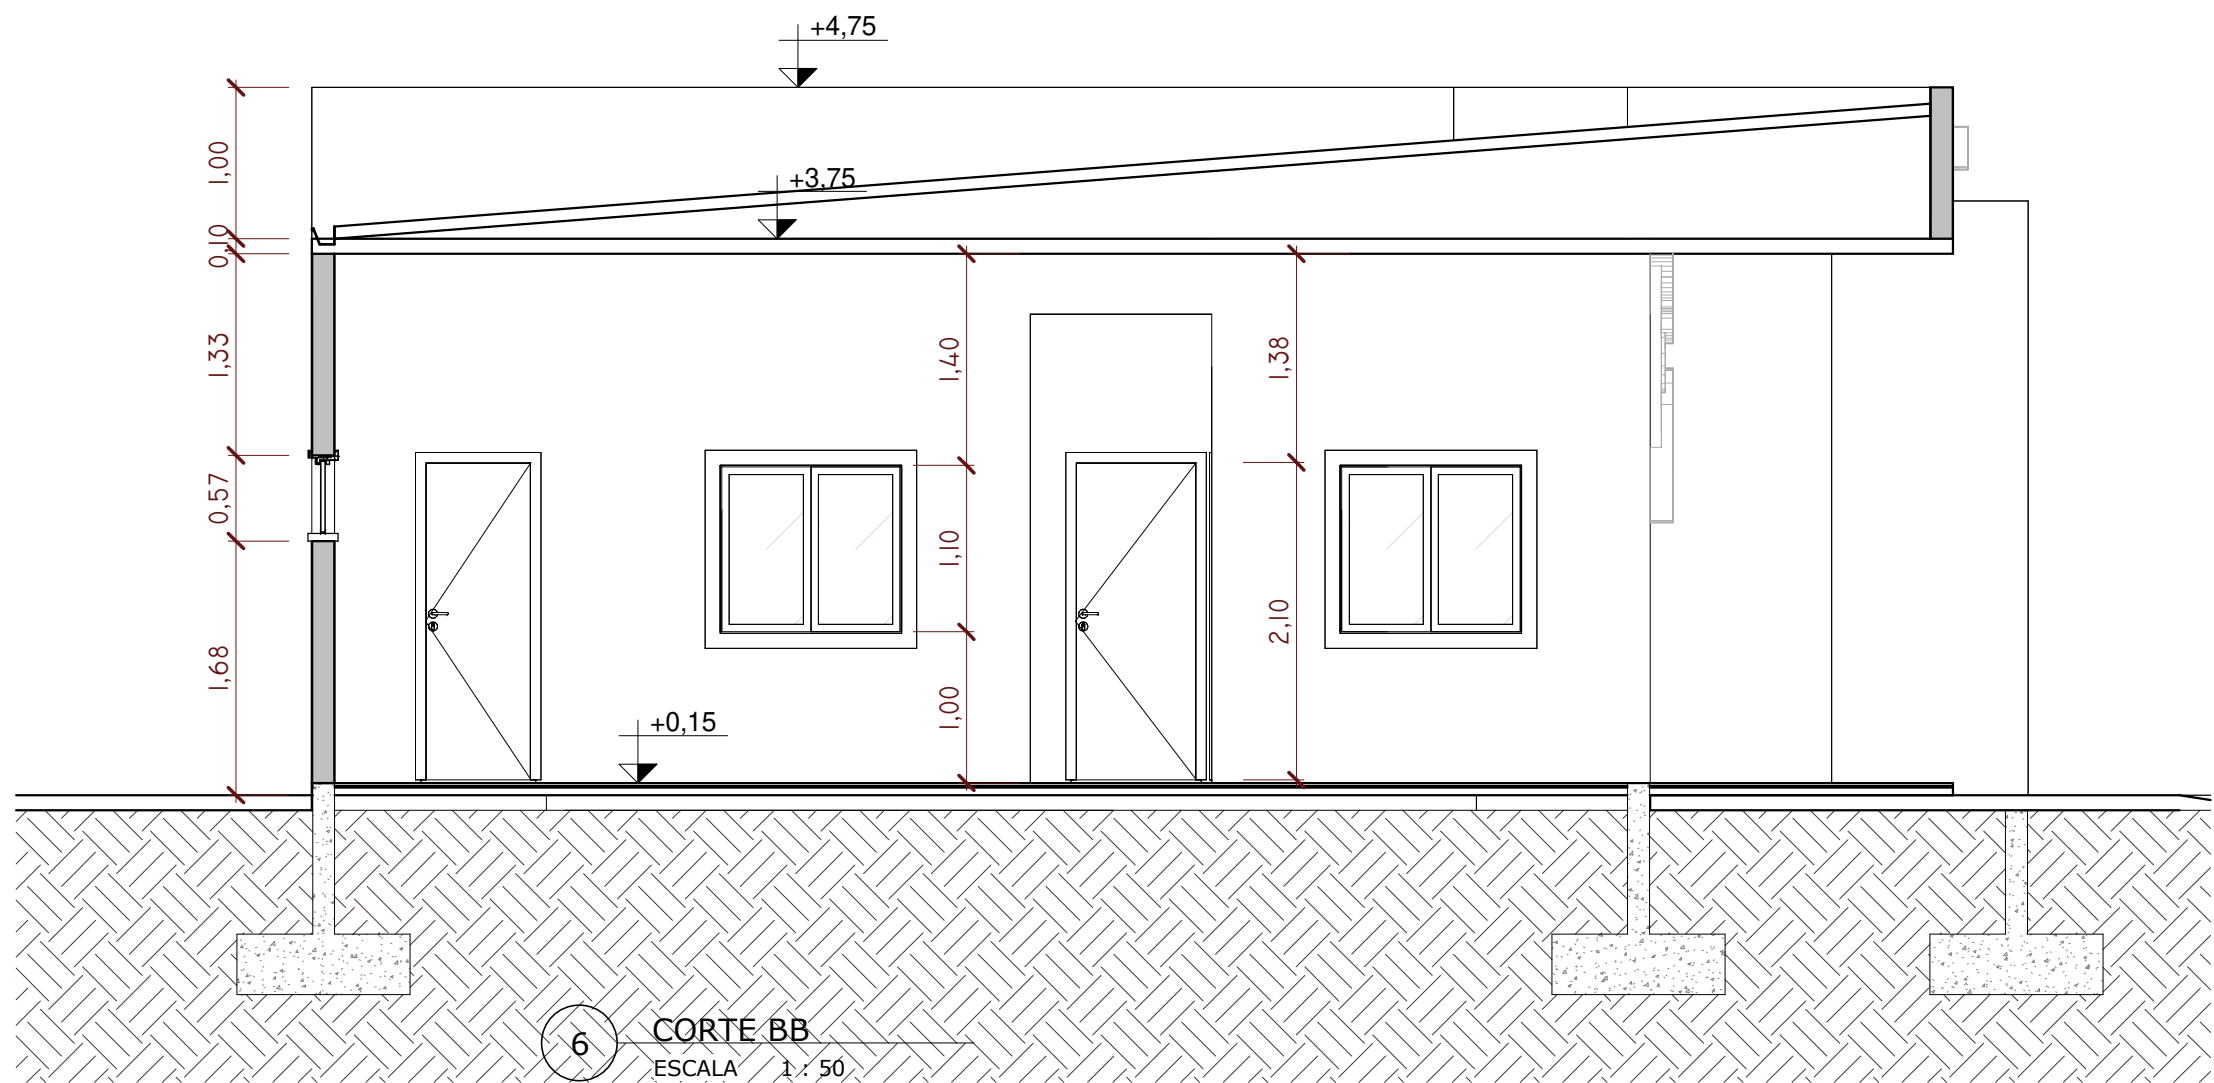


6 CORTE BB  
ESCALA 1 : 50


Simbologia - Vistas		
Vistas Internas		Nome da Vista
		Número da Prancha
Vistas Externas		Número da Vista
		Número da Prancha
Detalhes		Número do Detalhe
		Número da Prancha
Cortes		Nome da Vista
		Número da Prancha

Quadro de janelas (Metros)		
Código	Dimensões	Quantidade
J1	0,8x0,5/P=<varia>	6
J2	1,2x1,1/P=1	5
Total geral: 11		11


Quadro de portas (Metros)		
Código	Dimensões	Quantidade
P1	0,8x2,1	5
P2	0,7x2,1	4

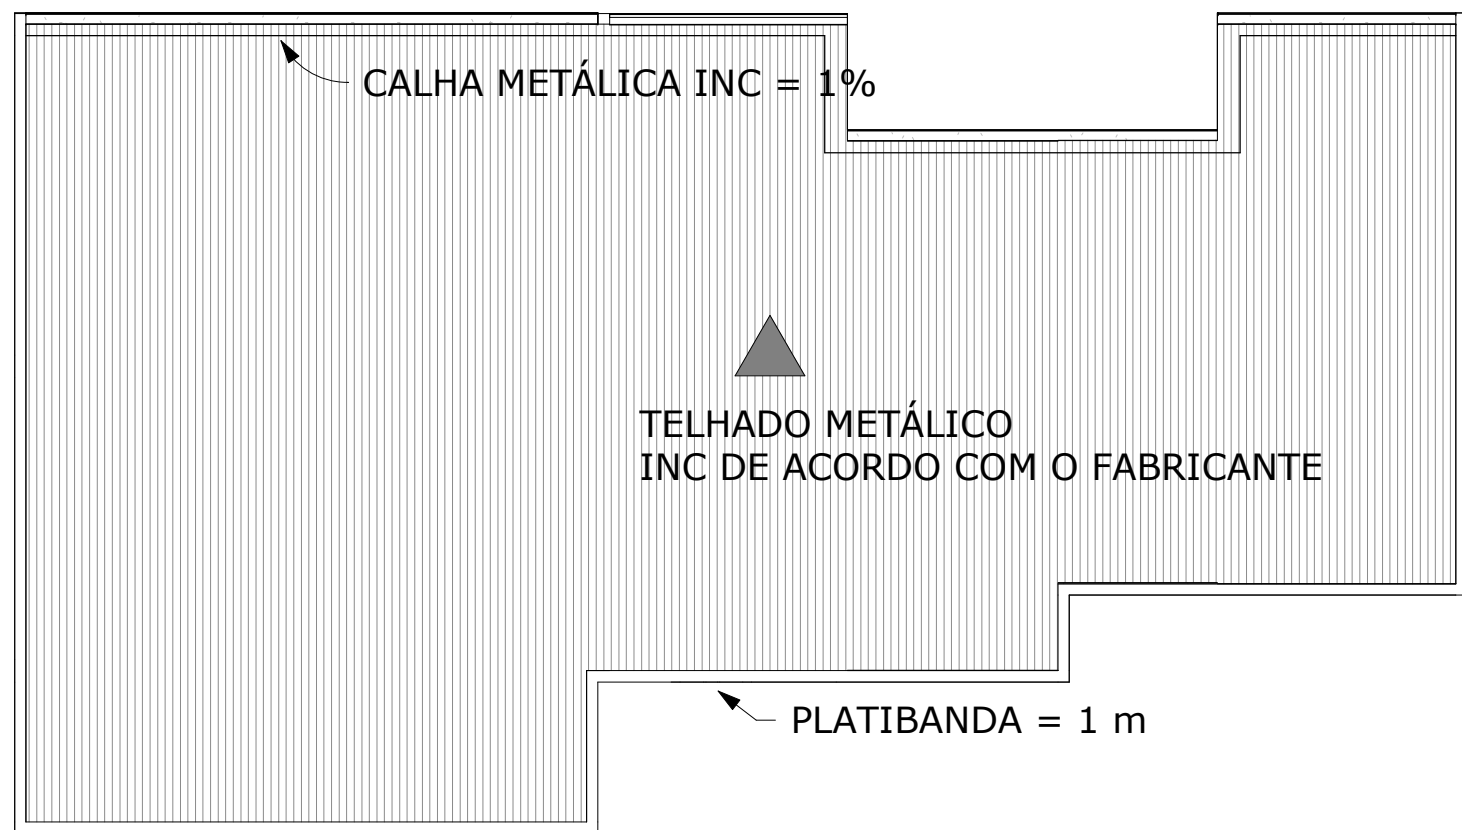


2 PLANTA DE COBERTURA  
ESCALA 1 : 100

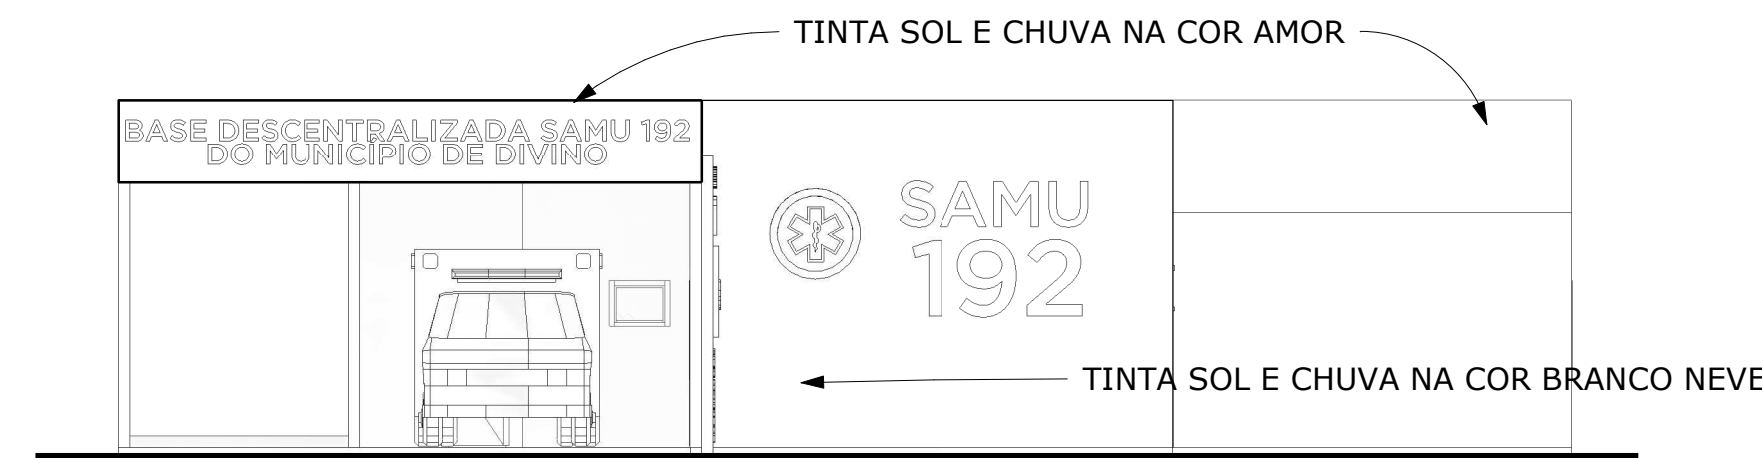

3 Frontal  
ESCALA 1 : 100

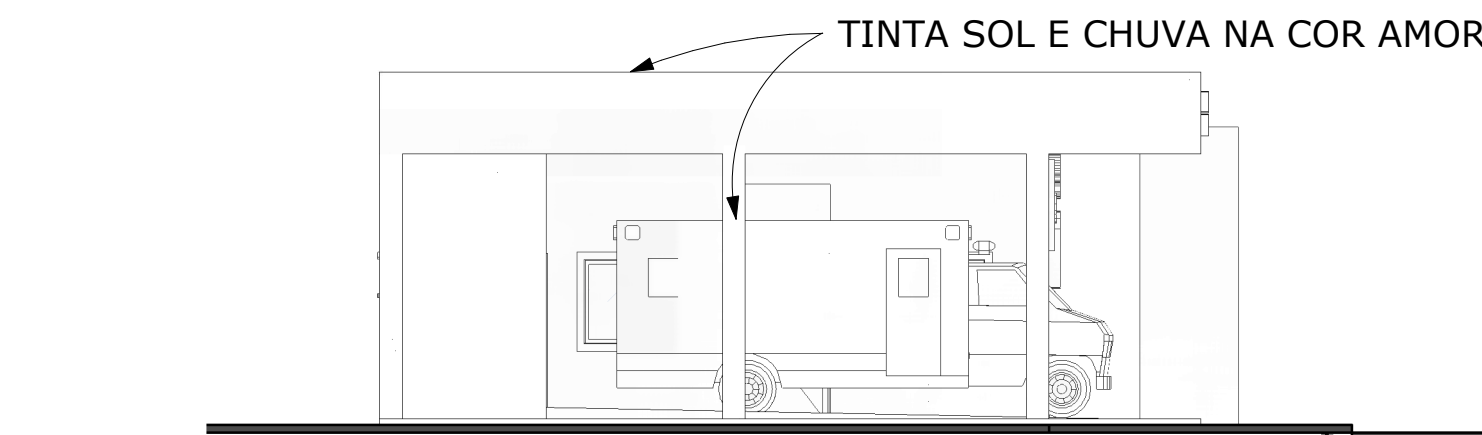

4 Esquerda  
ESCALA 1 : 100

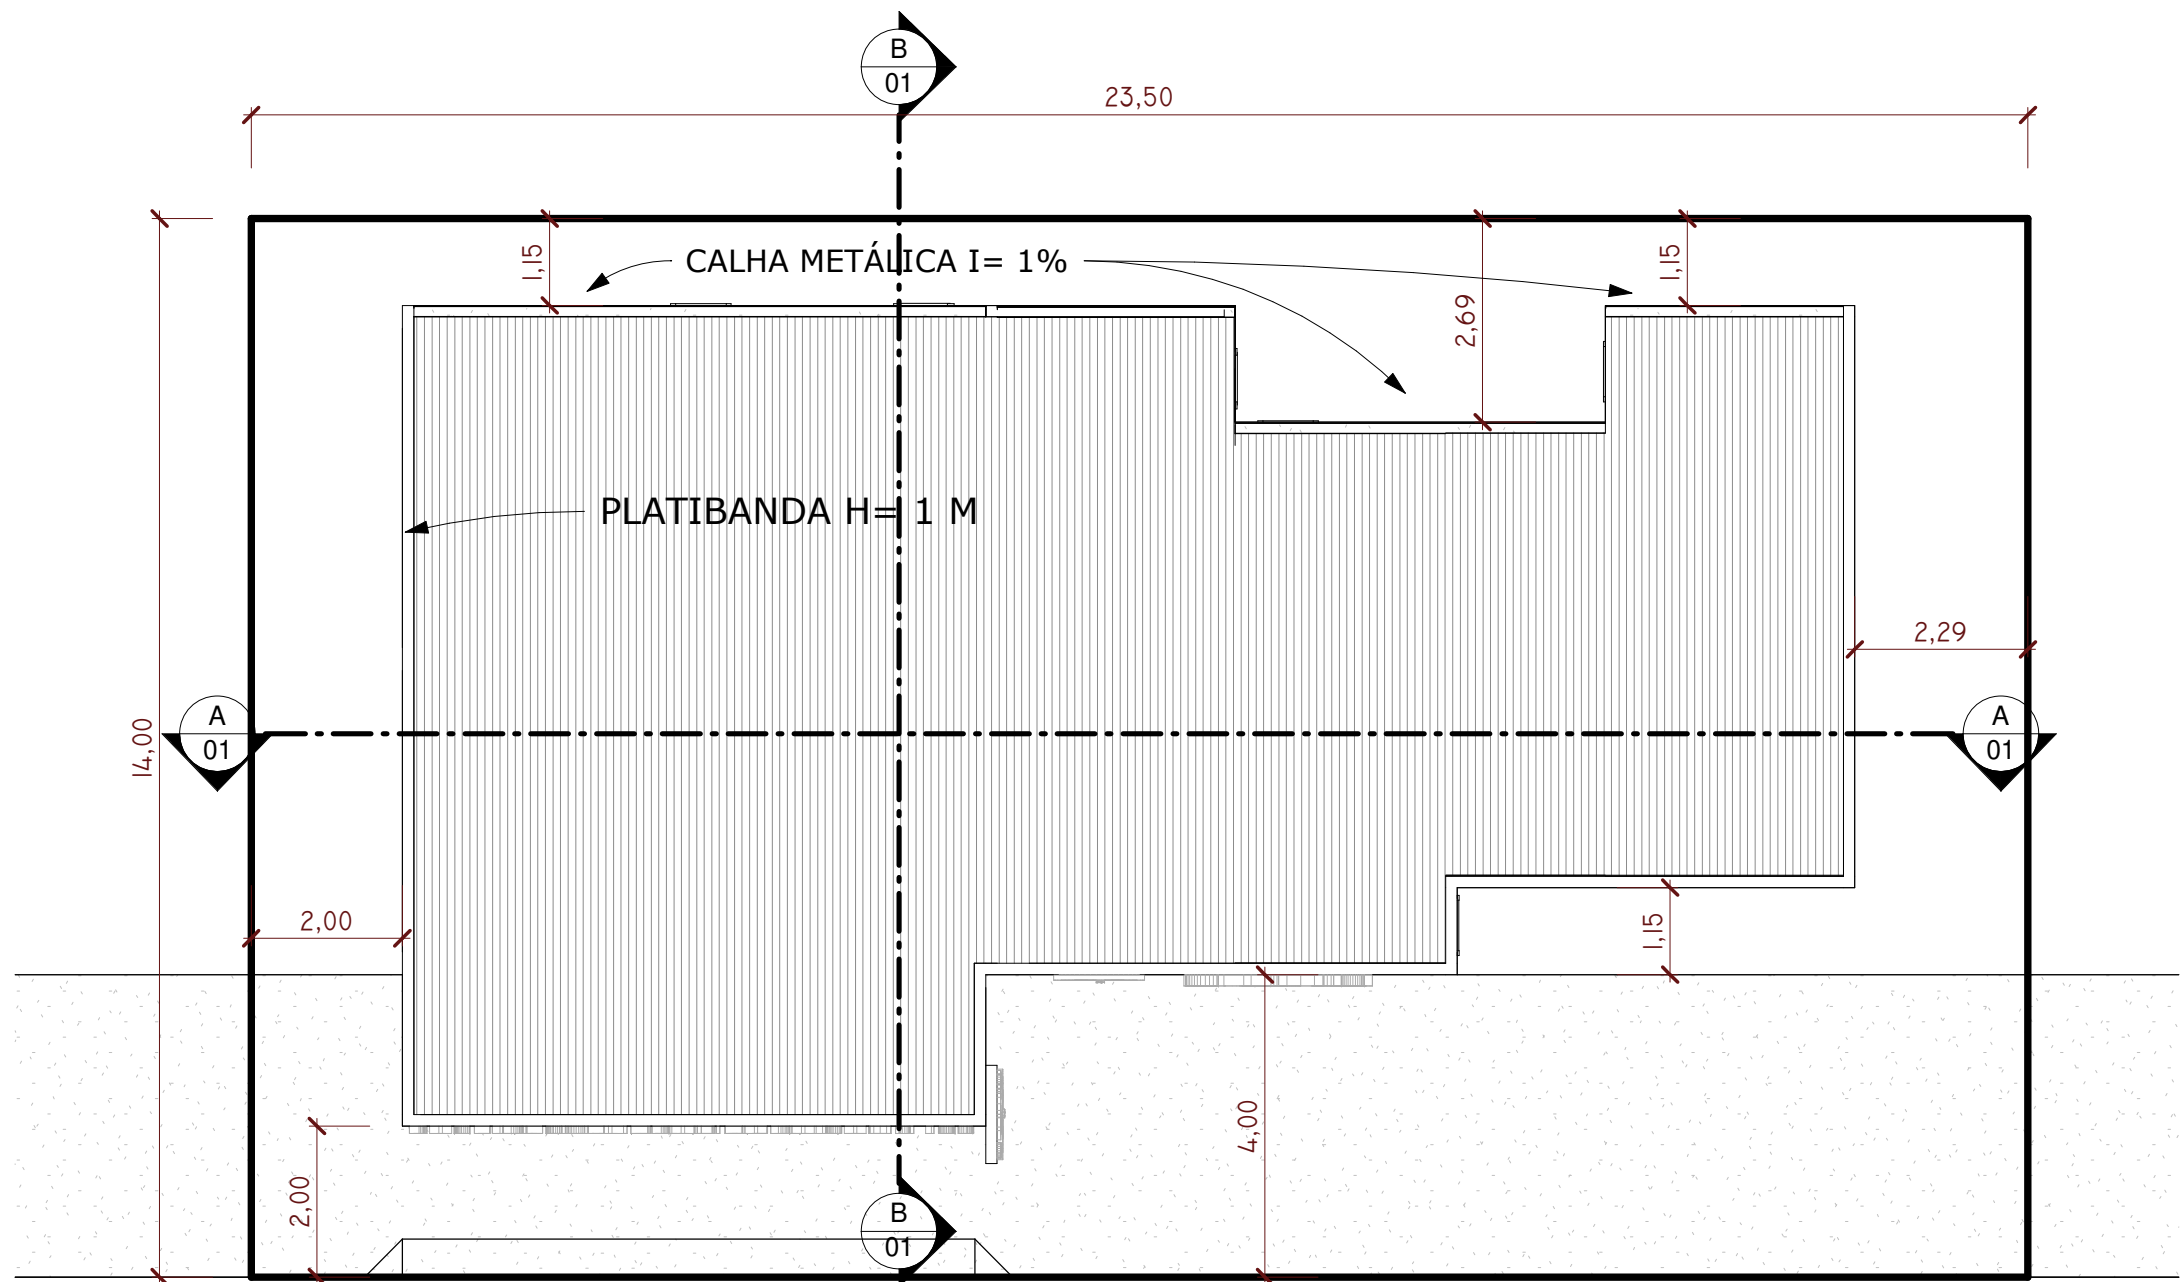




7 PLANTA DE SITUAÇÃO  
ESCALA 1 : 100

ROD MG 265



VISTA 3D

TÍTULO:		BASE DESCENTRALIZADA SAMU DIVINO/MG	
USO:		PROJETO SAMU	
DETALHE:		planta baixa, elevações, cortes e situação	
PROPRIETÁRIO		DOCUMENTO:	CNPJ: 18.114.272/0001-88
Prefeitura municipal de Divino/MG			
ENDEREÇO DO IMÓVEL:		Parque Industrial, Divino/MG	
	AUTOR DO PROJETO:		
	<div>BRUNO MORAIS PARREIRA DA SILVA</div> <div>CREA MG - 245032/D</div>		
	RT:		
	<div>BRUNO MORAIS PARREIRA DA SILVA</div> <div>CREA MG - 245032/D</div>		
	PROPRIETÁRIO:		
	<div>Prefeitura municipal de Divino/MG</div> <div>CNPJ: 18.114.272/0001-88</div>		

OBS:						
O RESPONSÁVEL TÉCNICO PELA OBRA E/OU AUTOR DO PROJETO ASSUME PERANTE O MUNICÍPIO E TERCEIROS QUE TODAS AS CONDIÇÕES PREVISTAS NO PROJETO ARQUITETÔNICO ESTÃO DE ACORDO COM AS NBR'S E CÓDIGO CIVIL BRASILEIRO.						
Nº DE UNIDADES	Nº DE PAVIMENTOS	ÁREA DO LOTE	ÁREA DE PROJEÇÃO (M²)	ZONEAMENTO (SIGLA)	TAXA DE OCUPAÇÃO (%)	TAXA DE PERMEABILIDADE/PROVEITAMENTO (%)
1	1	329	171,2	---	52,04	47,96
ÁREAS		CONSTRUÍDA (M²)	A INCLUIR (M²)	A DEMOLIR (M²)	A CONSTRUIR (M²)	
PRINCIPAL		0	171,2	0	171,2	
DEPENDÊNCIA		0	0	0	0	
SETOR	QUADRA	LOTE:	ESCALA:		DATA:	FOLHA:
---	---	---	Como indicado		29/09/2025	01/ 0001