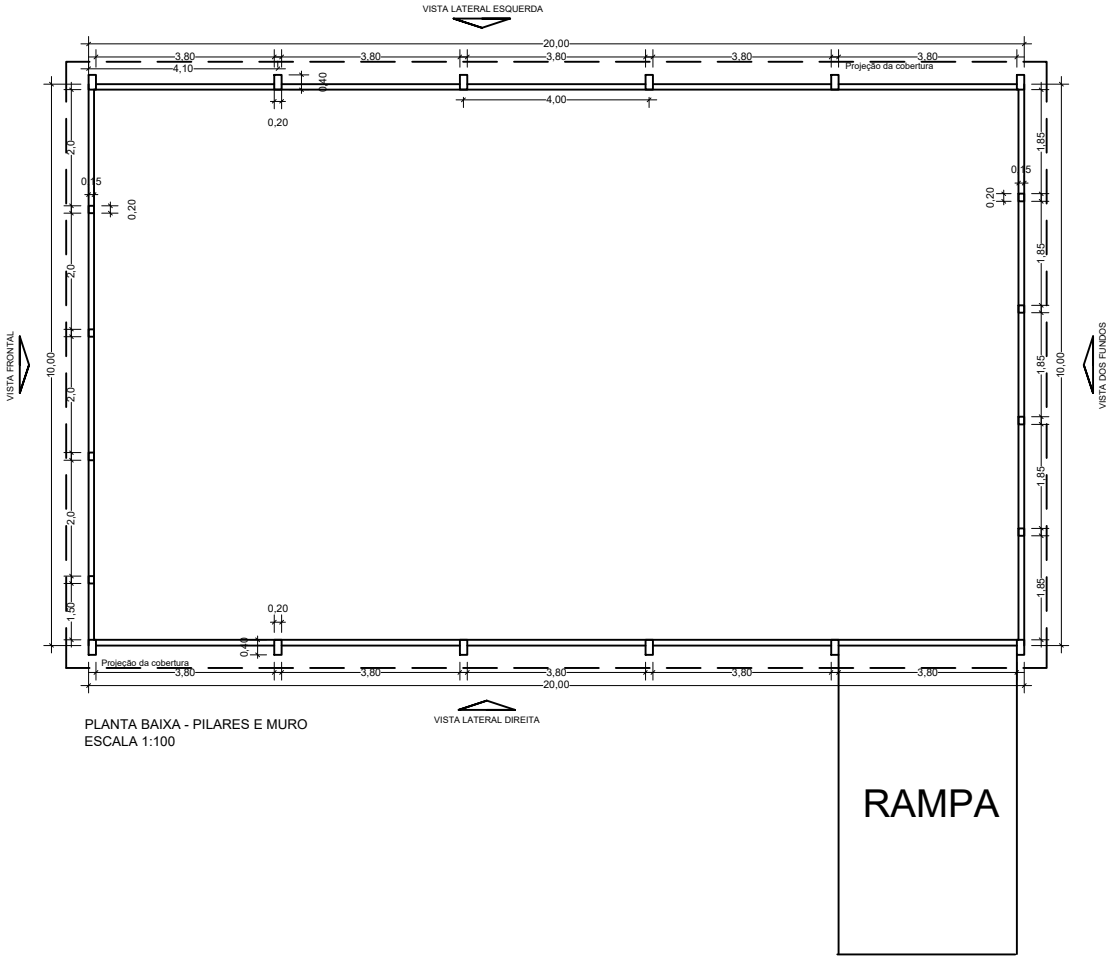

PLANTA BAIXA - PILARES E MURO
ESCALA 1:100

Conteúdo:	Projeto de Galpão de Reciclagem		
Resp. Técnico:	Daiane Martins de Oliveira, CREA-MG 322793/D		
Concedente:	Prefeitura Municipal de Divino, Mauri Ventura do Carmo		
Endereço: Matadouro, Divino-MG			Folha: 01/05
Escala: 1:100	Unidades: Metros	Data: 21/12/2022	

A3 (420x297)