




SEÇÃO TRANSVERSAL TÍPICA DA VIA
SEM ESCALA (EM CM)

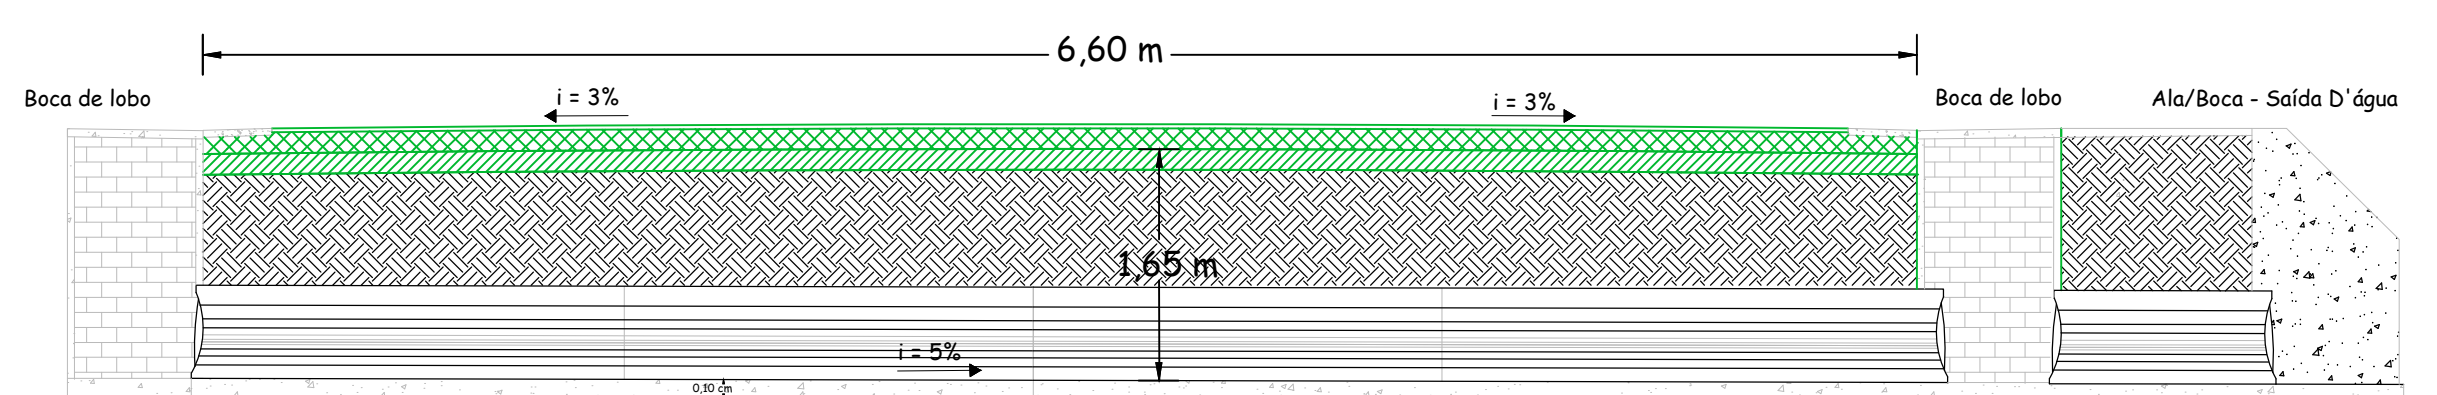


CORTE - BUEIRO
sem escala - (medidas em m)

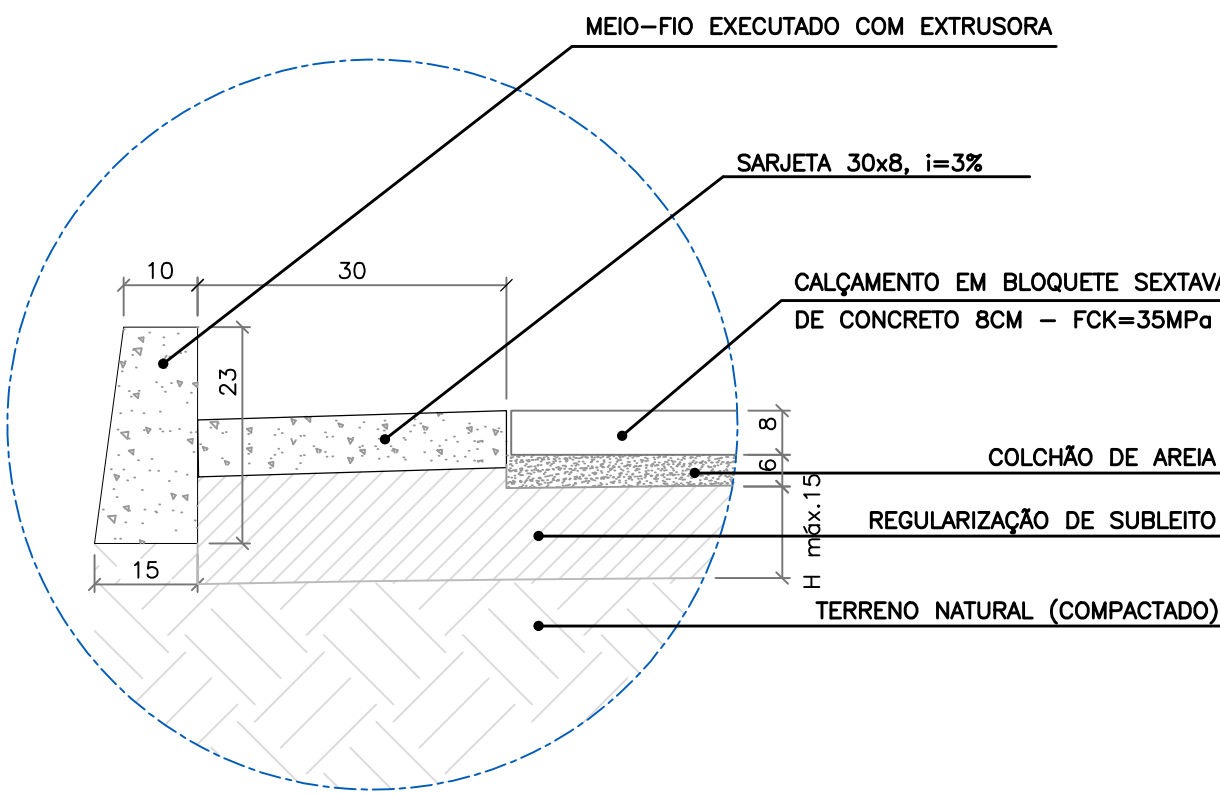


DET. 03
SEM ESCALA
DETALHES DO CALÇAMENTO (COTAS EM CM)

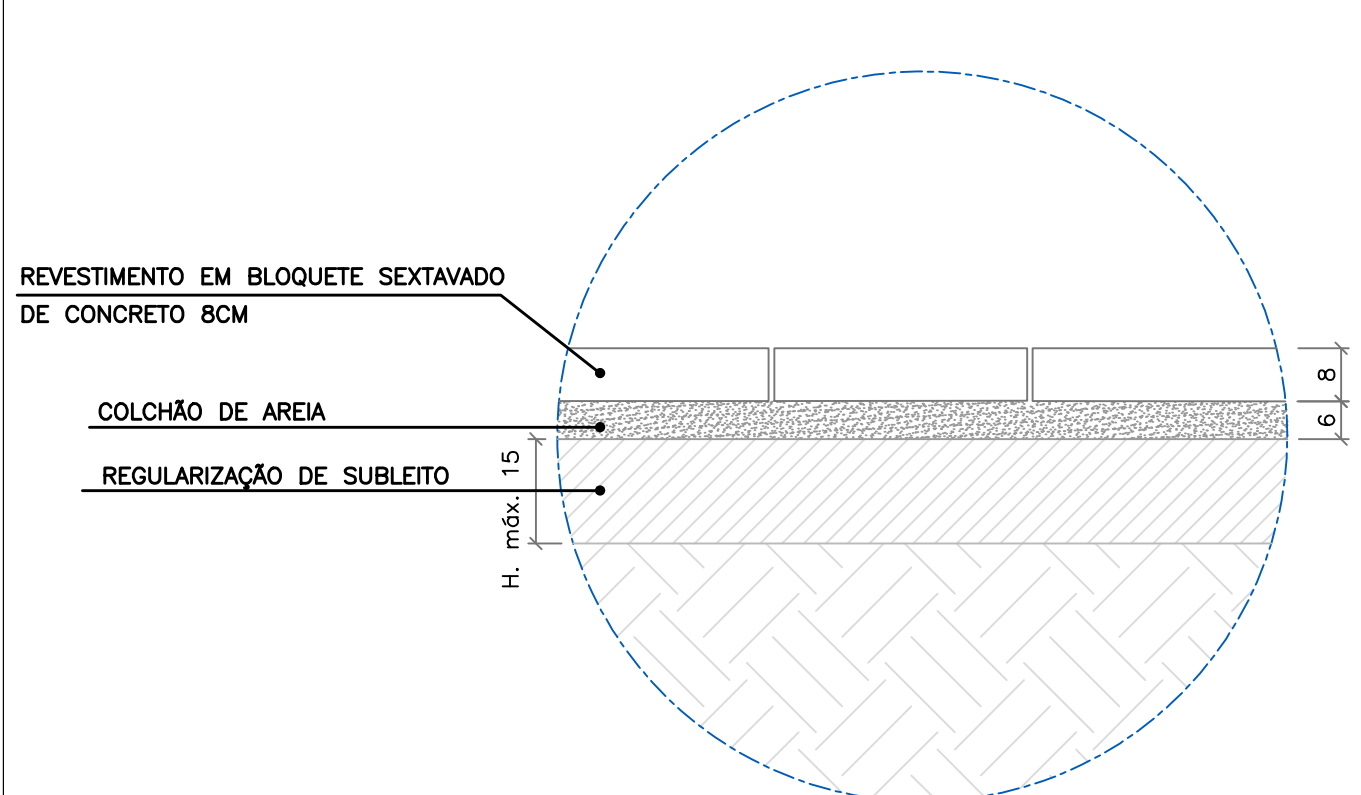


DET. 04
SEM ESCALA
CAMADAS DO CALÇAMENTO (COTAS EM CM)

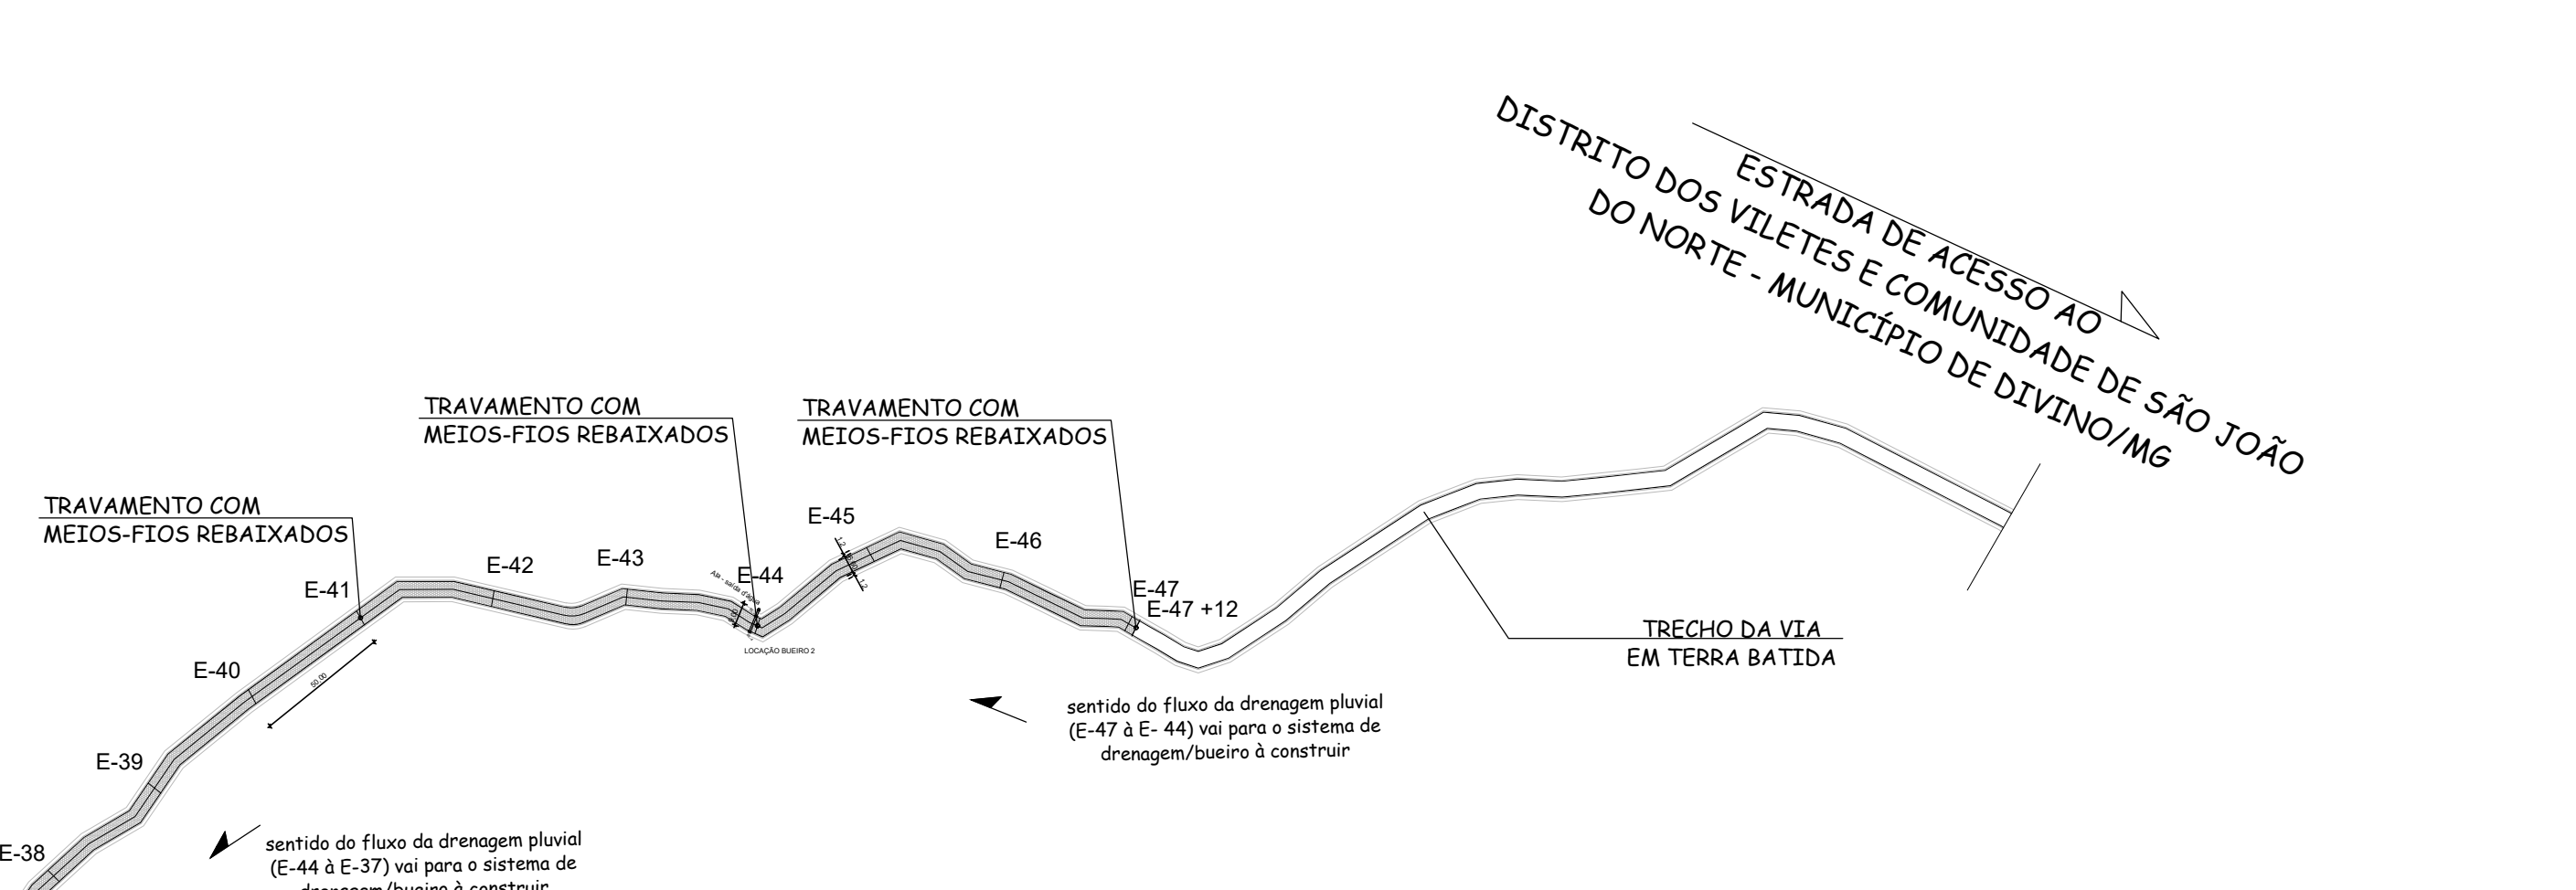


DET. - BOCA DE LOBO

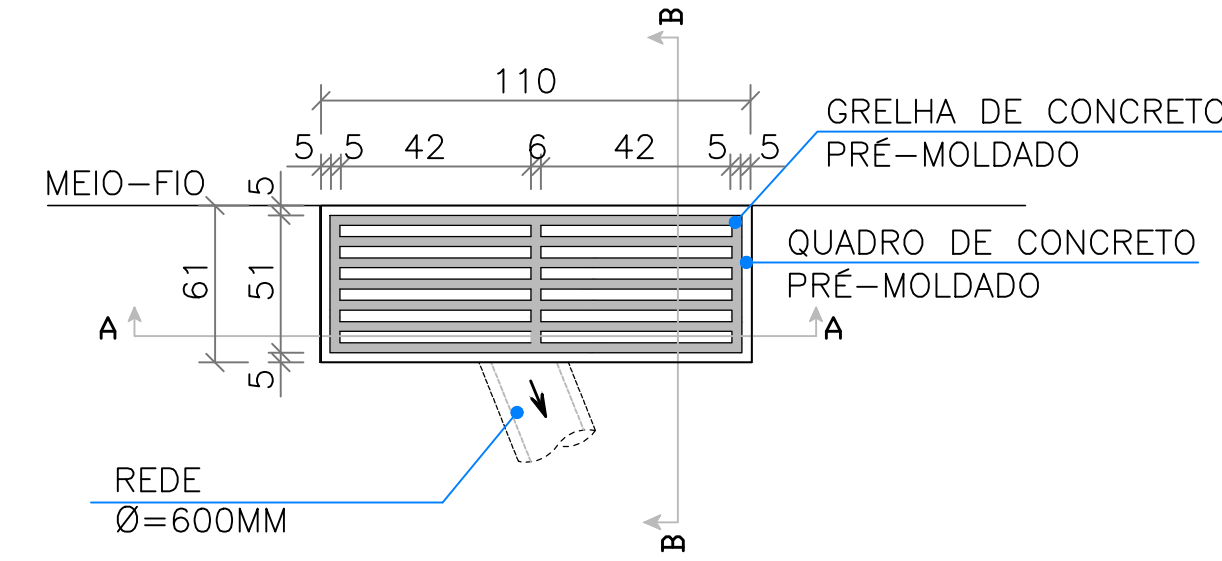


PLANTA BAIXA
sem escala - (medidas em cm)

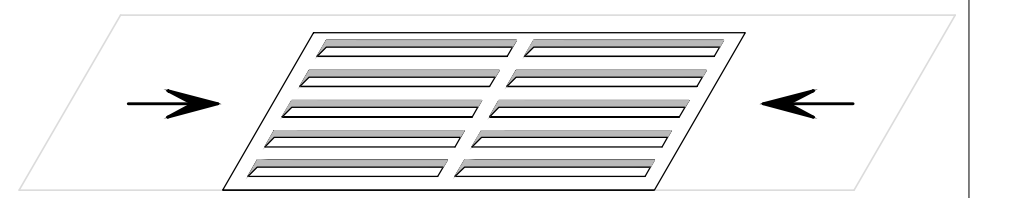

VISTA FRONTAL
sem escala

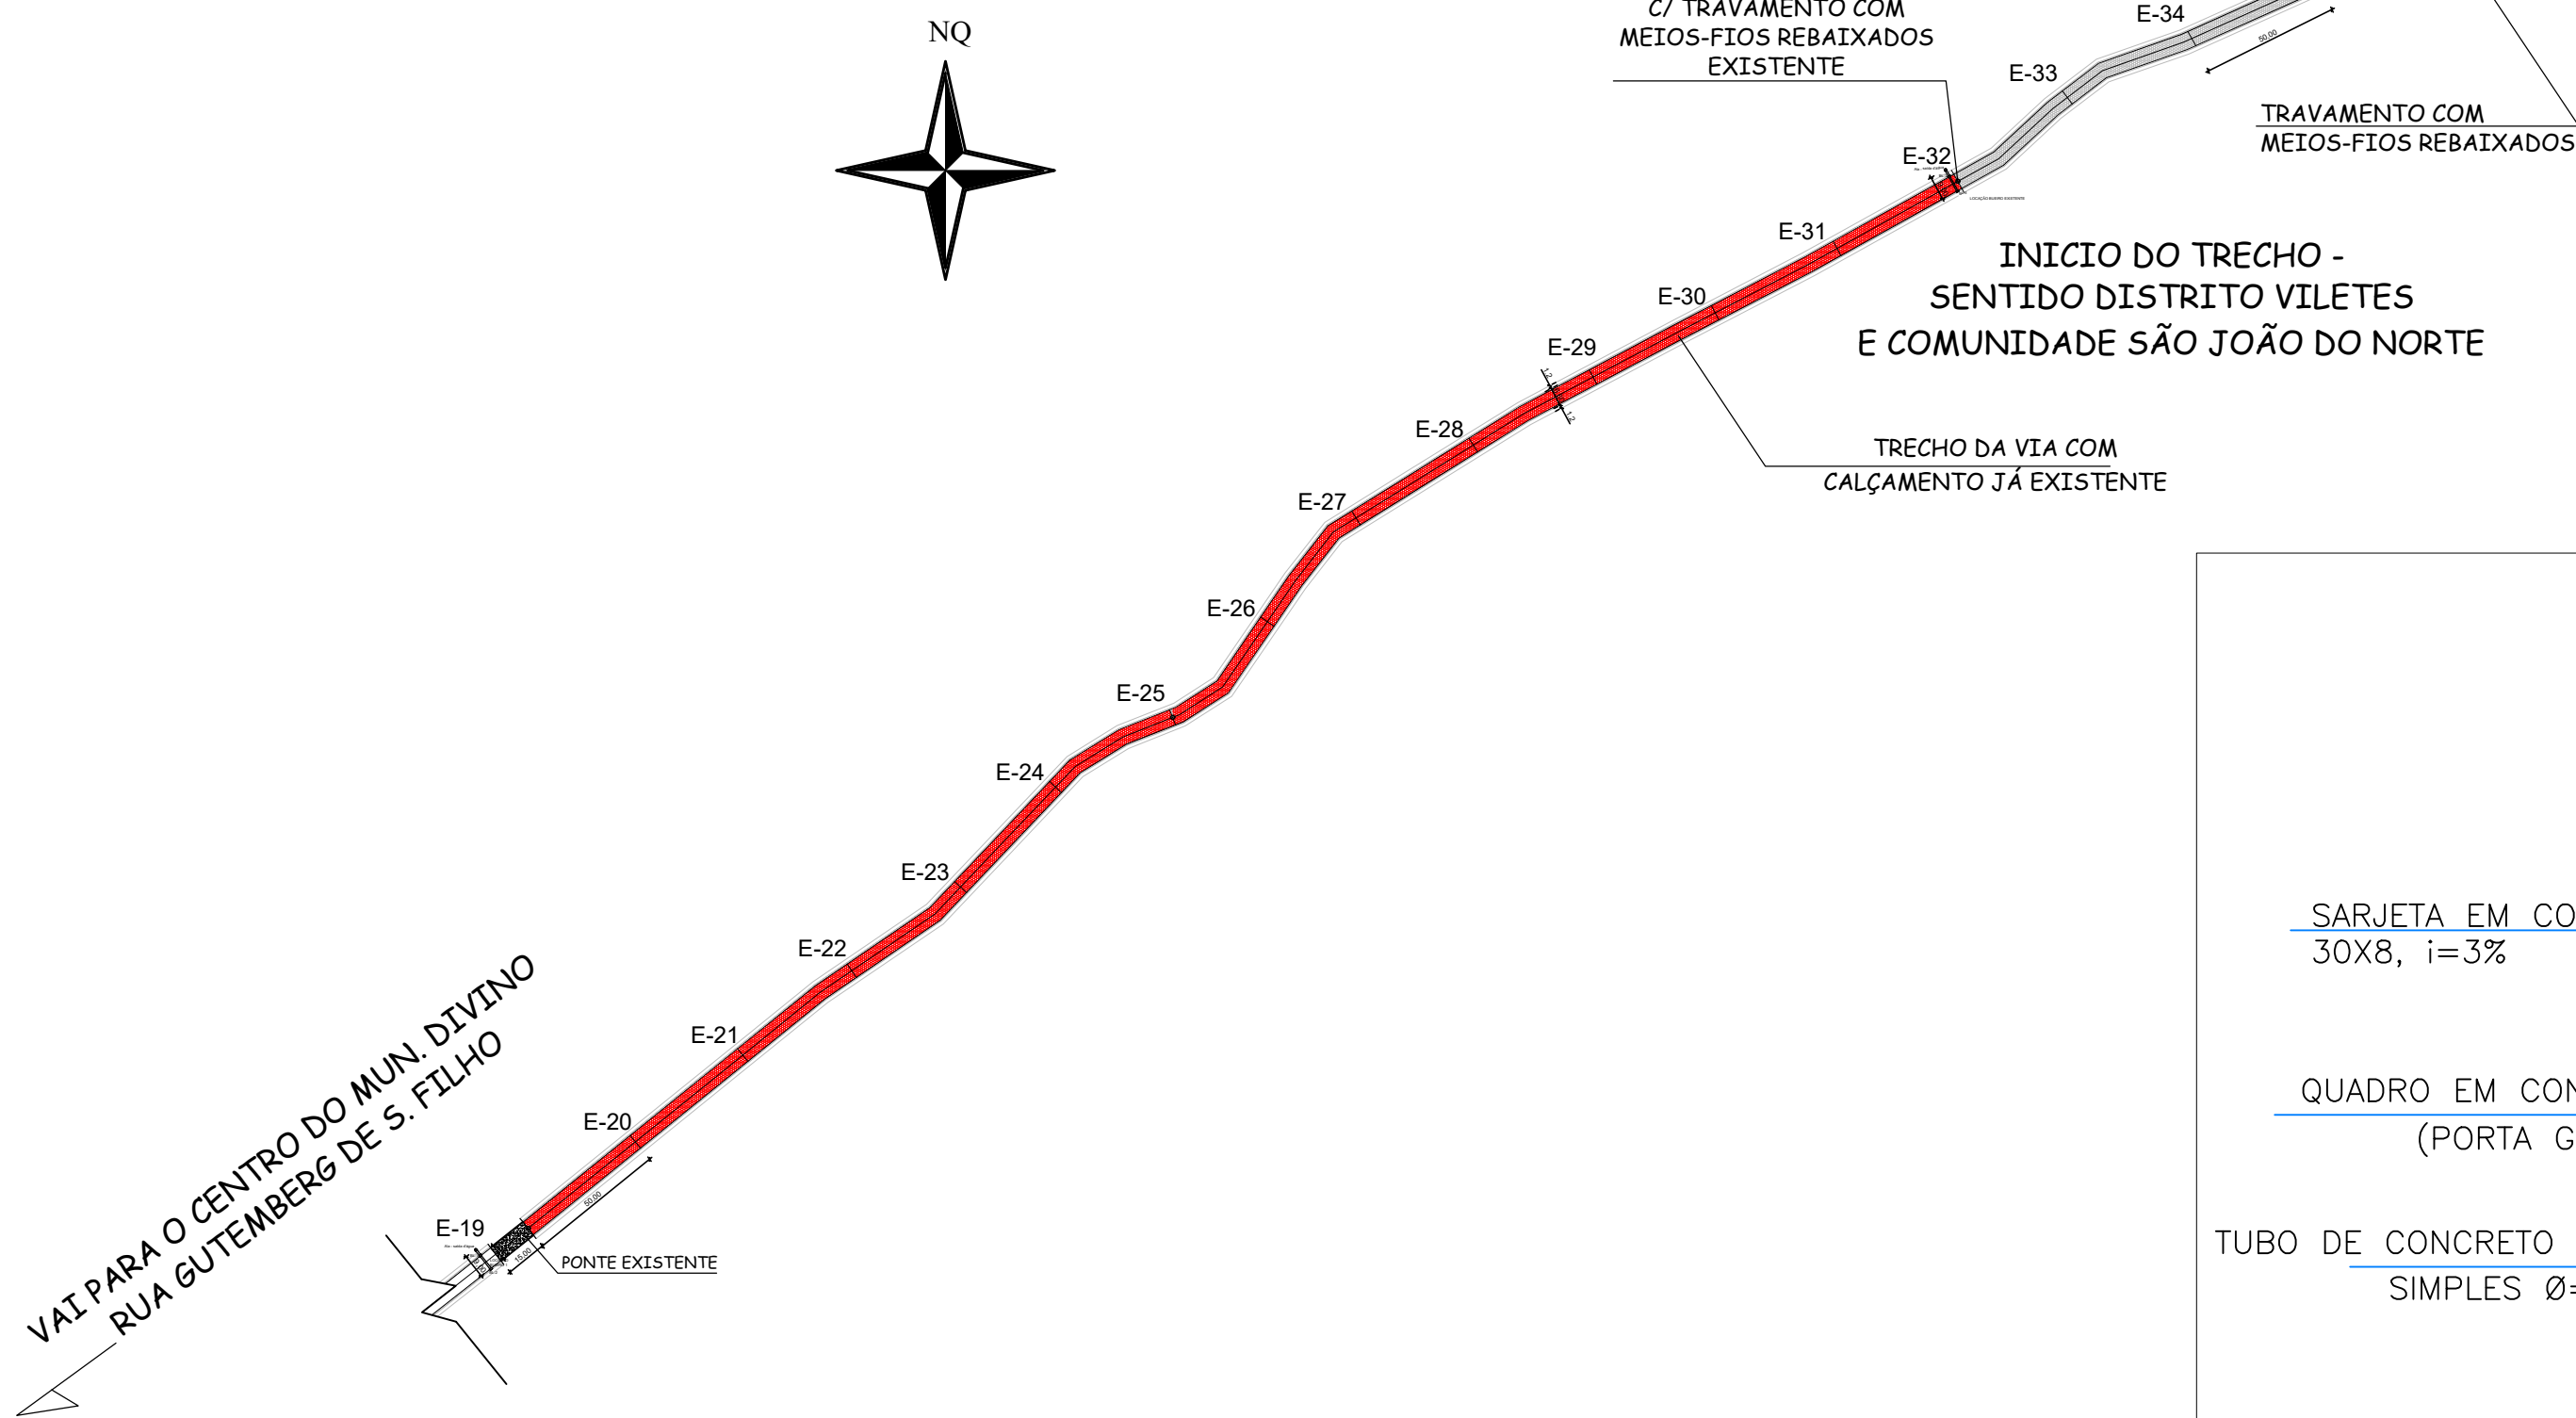

PLANTA DE CALÇAMENTO E DRENAGEM PLUVIAL
S/ESCALA - (COTAS EM METRO)

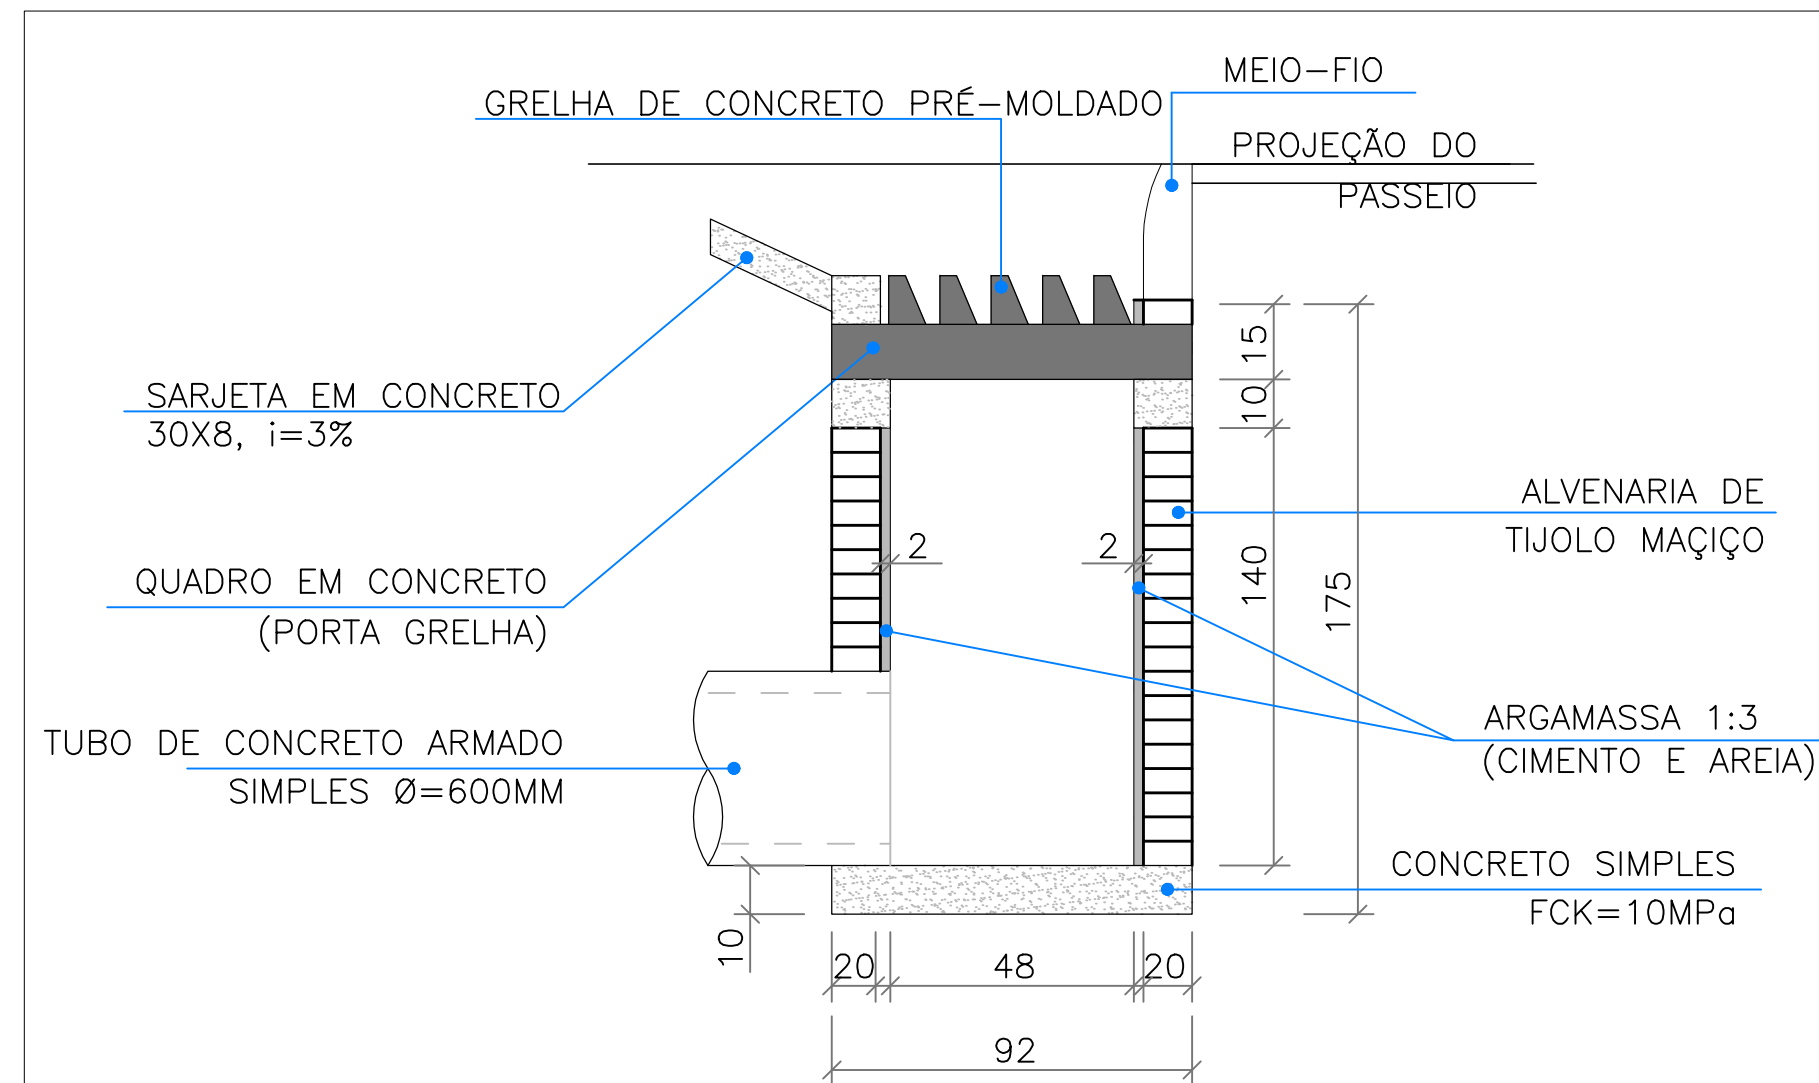

CORTE BB
sem escala - (medidas em cm)

NOTAS GERAIS

1. O PROJETISTA NÃO SE RESPONSABILIZARÁ POR EVENTUAIS ALTERAÇÕES DESTES PROJETOS DURANTE SUA EXECUÇÃO. QUALQUER MODIFICAÇÃO, O MESMO DEVE SER CONTACTADO.
2. ESTE PROJETO FOI BASEADO NO LAY-OUT E INFORMAÇÕES FORNECIDAS PELO RT OU PROPRIETÁRIO.
3. QUALQUER MODIFICAÇÃO OU DÚVIDA DEVERÁ SER IMEDIATAMENTE COMUNICADA POR ESCRITO AO PROJETISTA.

Nº	REVISÕES	DATA	RT
R0	Emissão	24/11/2022	Ana Paula Rizzi

PREFEITURA MUNICIPAL DE DIVINO/MG e-mail: obras@divino.mg.gov.br Rua Marinho Carlos de Souza, nº 5 - Centro, Divino/MG.			
Obras	CALÇAMENTO, REDE DE DRENAGEM PLUVIAL E SINALIZAÇÃO		
Local	ESTRADA DE ACESSO DE DIVINO AO DISTRITO DE VILETES E COMUNIDADE SÃO JOÃO DO NORTE - MUNICÍPIO DE DIVINO/MG.		
Responsável Técnico	Ana Paula Rizzi Oliveira CREA-MG N. 161.303/D	Proprietário	PREFEITURA MUNICIPAL DE DIVINO/MG REP. LEGAL - Mauri Ventura do Carmo
Projeto	Melhoramento de via pública com execução de calçamento em pavimento intertravado em bloquete sextavado, rede de drenagem pluvial e sinalização viária.		
Calçamento	Calçamento e Rede de Drenagem Pluvial		
Conteúdo	Planta de Calçamento, Rede de Drenagem e Sinalização Viária. Corte Transversal da Pista e Detalhes		
ART	MG20221651221	Escala	Indicada no Projeto
Desenho	Ana Paula Rizzi	CÓDIGO DO PROJETO	
DATA	24/11/2022	Pront. Tot.	3