


LEGENDA / SIMBOLOGIA - QUANTITATIVOS TRECHO 03

Áreas Edificadas	Acesso de veículos aos lotes (DET.08)
Trecho com ausência de pavimentação (terra batida)	PV's: 02 Unid. completas (DET.07)
Calçadas a demolir: 193,05m²	PV Existente
Postes Existentes	BL's: 04 unid. completas (inclui grelhas) - ver DET. 06
Acesso de veículos aos lotes (existentes/ adaptados no local)	Conduto Principal: tubo de concreto, diâm. 60m: 81mL
Bloco Sextavado 303,20m² (det.02)	Conduto Secundário: tubo de concreto, diâm.40: 14mL
Sarjeta: 118,90mL (ver det.01)	*02 Faixas de pedestres elevadas, em concreto (DET's.12 e 13): 65,70m²
Meio fio: 140,55mLineares (+119,10mL no trecho 01, +71,65mL no trecho 02) (ver DET.01)	TOTAIS (It=34,25m²; It=31,45m²) - As Fx's de Pedestres serão executadas pela prefeitura
Calçadas a construir: 212,15m²	Piso Podotátil Direcional (DET.14) 16 placas
Placas de trânsito vertical- DET.05: 05 unidades, sendo : -Faixa de pedestres (04 unid.); -velocidade permitida (01 unid.).	Piso Podotátil de alerta (DET.14) 64 placas
	Canalota em concreto fck 15Mpa, -30x30m, com tampa em concreto para trânsito de pedestres:10,5mL

*Total Meio-fio J.Cilda: 190,75mLineares / Meio-fio Boa Vista: 140,52mLineares

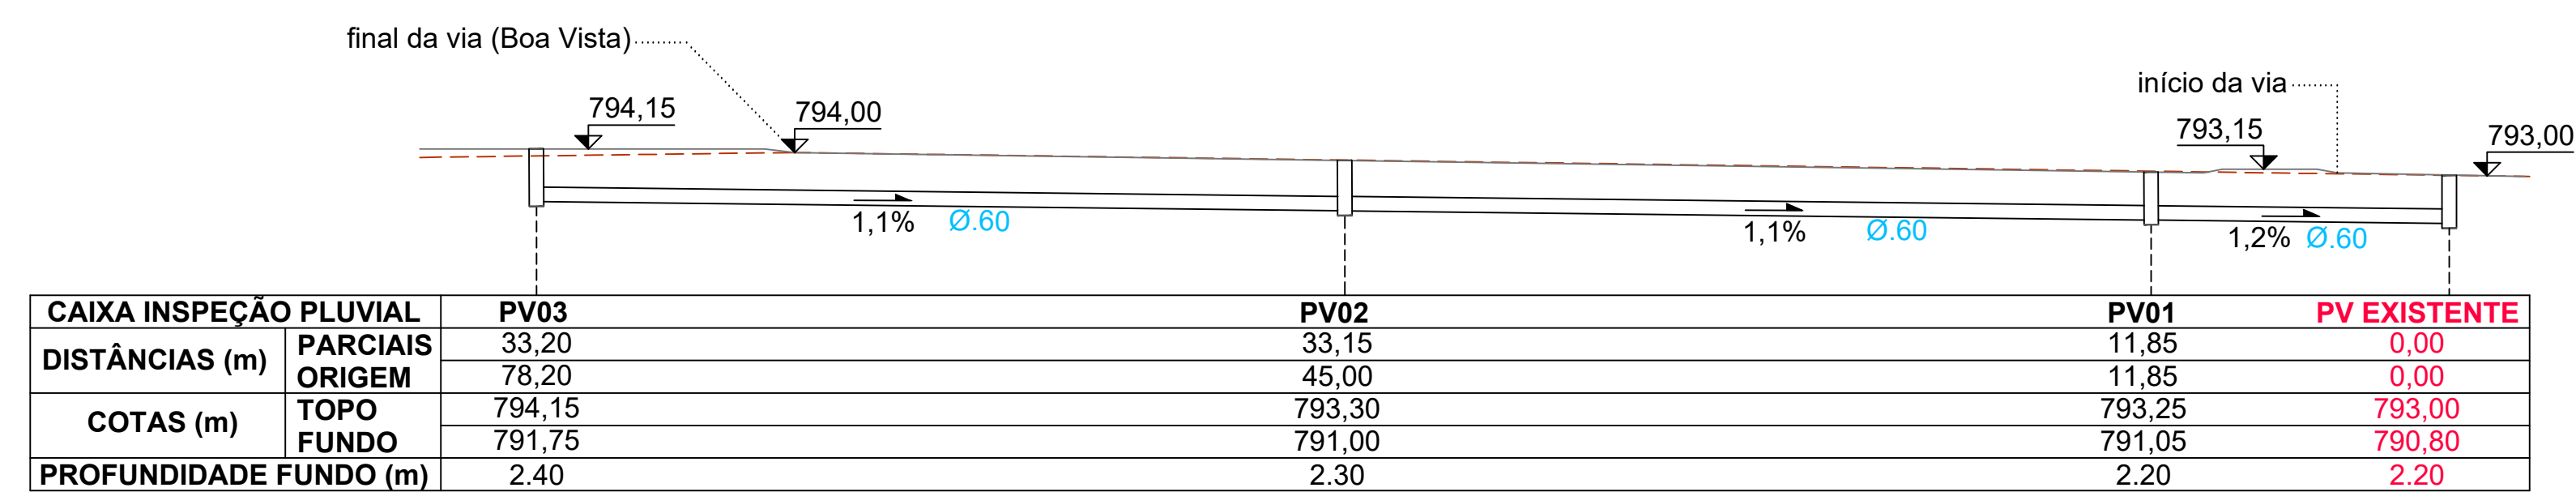

CAIXA INSPEÇÃO PLUVIAL	PV03	PV02	PV01	PV EXISTENTE
DISTÂNCIAS (m)	PARCIAIS	33,20	33,15	11,85
	ORIGEM	78,20	45,00	11,85
COTAS (m)	TOPO	794,15	793,30	793,25
	FUNDO	791,75	791,00	791,05
PROFUNDIDADE FUNDO (m)		2.40	2.30	2.20

*Caso haja necessidade de reajustes na PV existente, o mesmo ocorrerá à cargo da Prefeitura Municipal

PREFEITURA MUNICIPAL DIVINO - MG

CONTEÚDO / FINALIDADE:
PLANTA DE LAYOUT E INDICAÇÃO DO SISTEMA DE DRENAGEM PARA CONSTRUÇÃO DE PAVIMENTAÇÃO.

LOCAL:
RUAS JARDIM CILDA E BOA VISTA, DISTRITO DE BOM JESUS - DIVINO/ MG. CEP: 36.825-000

PREFEITURA MUNICIPAL:

PREFEITO

PROJETO DE PAVIMENTAÇÃO/SINALIZAÇÃO:

ALINE CORRÊA
ARQUITETA E URBANISTA - CAU: A95437-3

RESP. TÉCNICA / EXECUÇÃO / CÁLCULO / DRENAGEM E PLANILHA ORÇAMENTÁRIA:

ANA PAULA RIZZI OLIVEIRA
ENGENHEIRA CIVIL - CREA MG 161.303/D

ESCALAS: DATA: PRANCHAS:
INDICADAS SETEMBRO/2023 06/07

OBS: QUALQUER QUE SEJA A ESCALA INDICADA, AS COTAS REPRESENTAM A VERDADEIRA GRANDEZA DAS DIMENSÕES