




SEÇÃO TRANSVERSAL TÍPICA DA VIA
SEM ESCALA (EM CM)

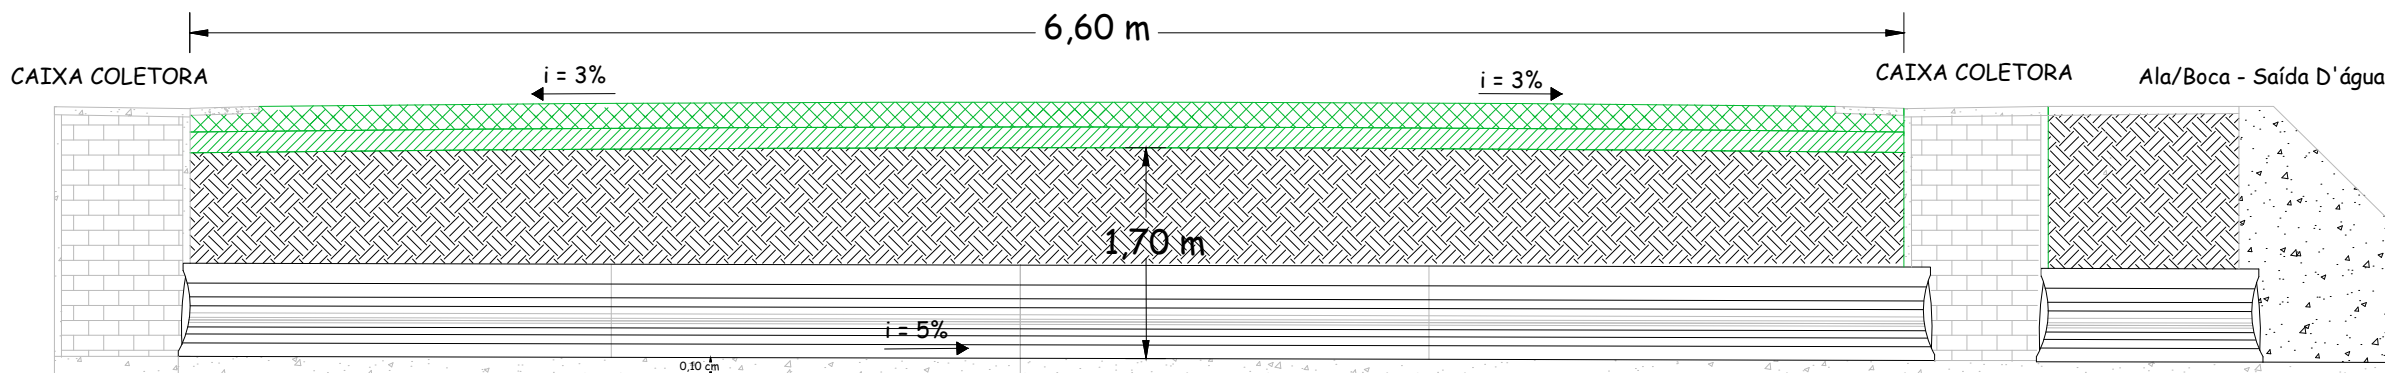



CORTE - BUEIRO
sem escala - (medidas em m)

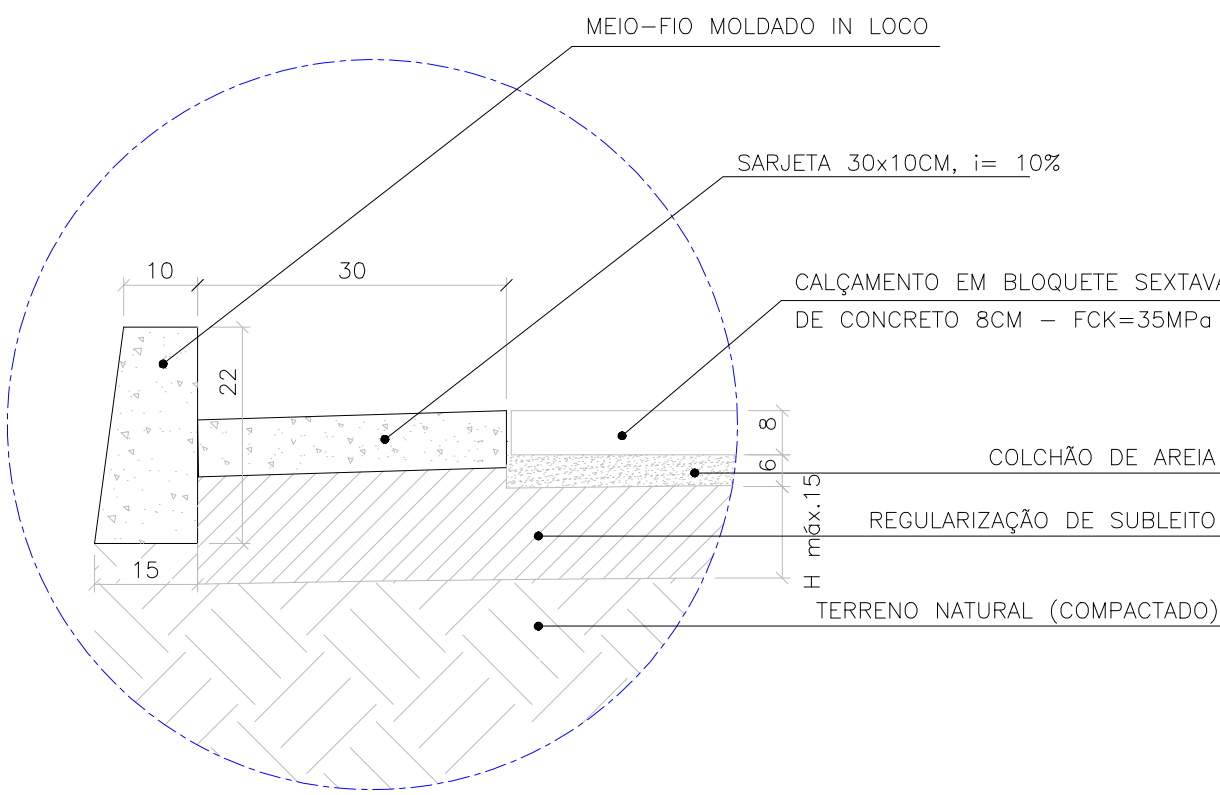

DET. 03
SEM ESCALA
DETALHES DO CALÇAMENTO (COTAS EM CM)

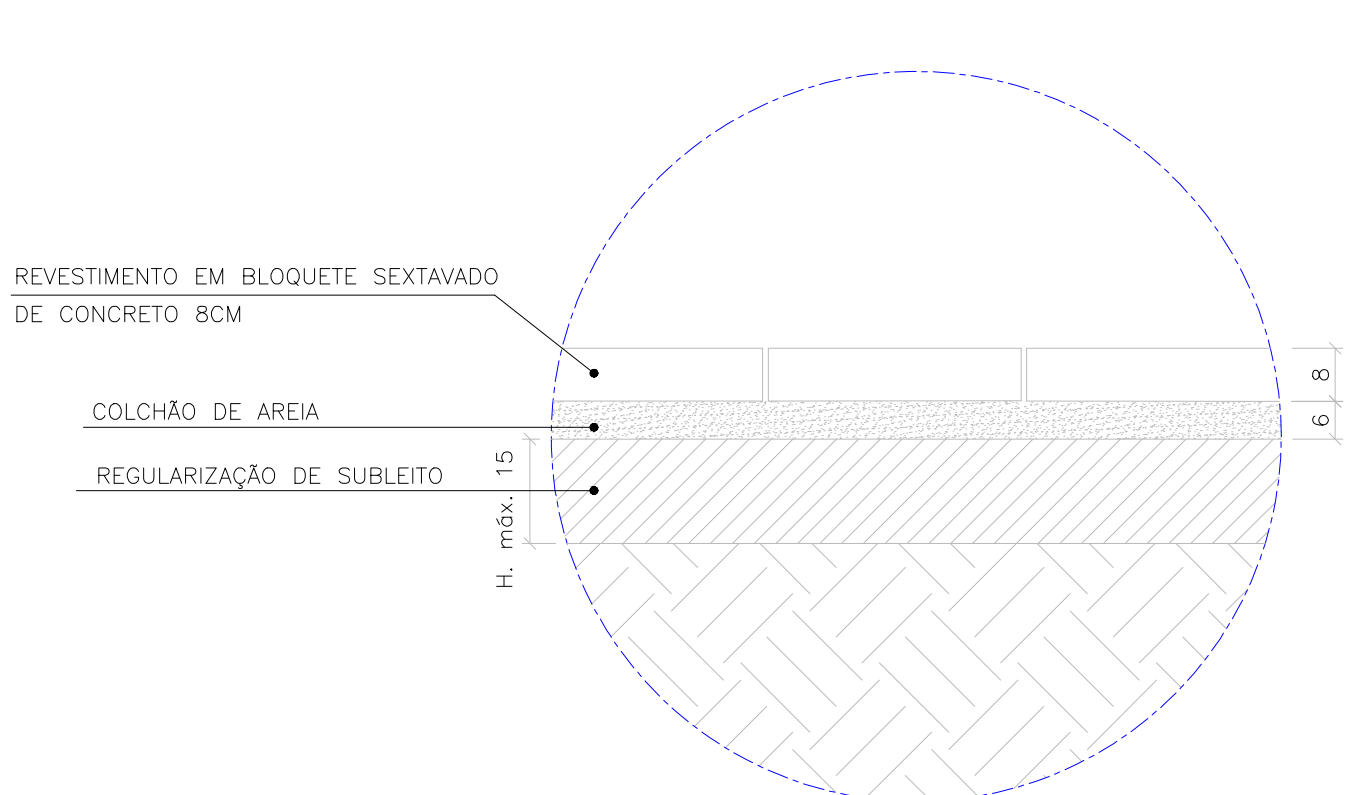

DET. 04
SEM ESCALA
CAMADAS DO CALÇAMENTO (COTAS EM CM)

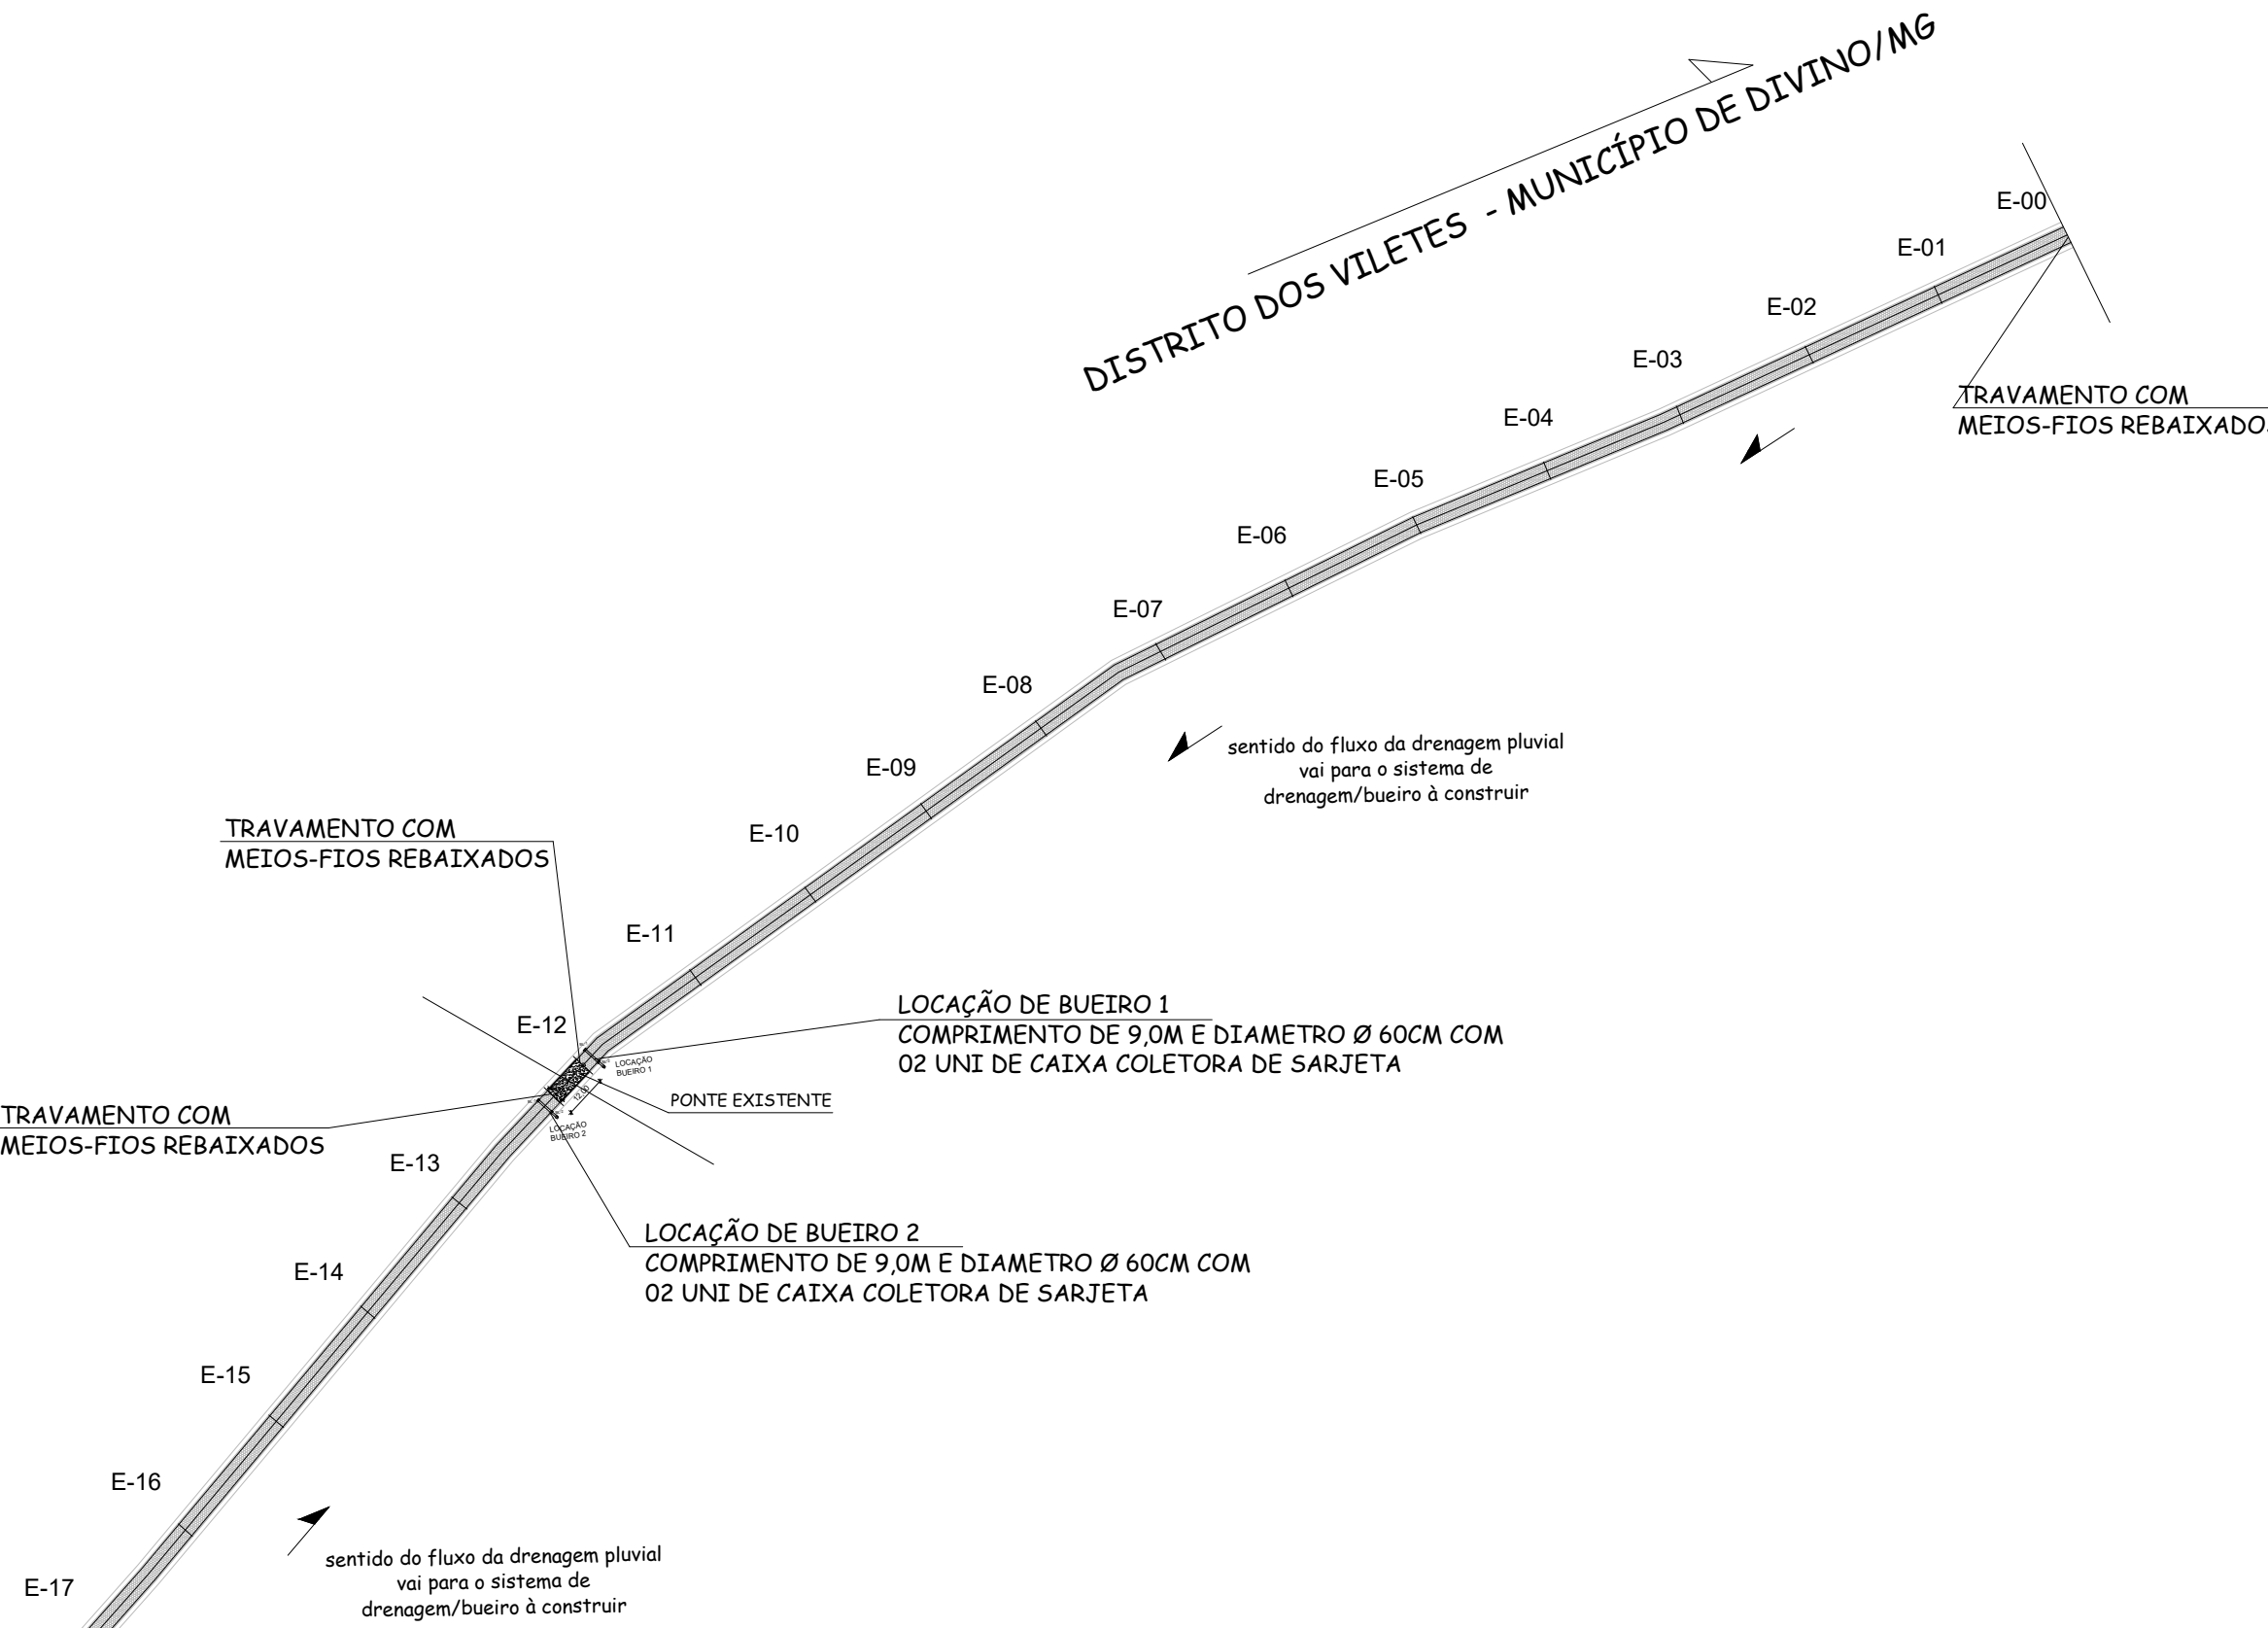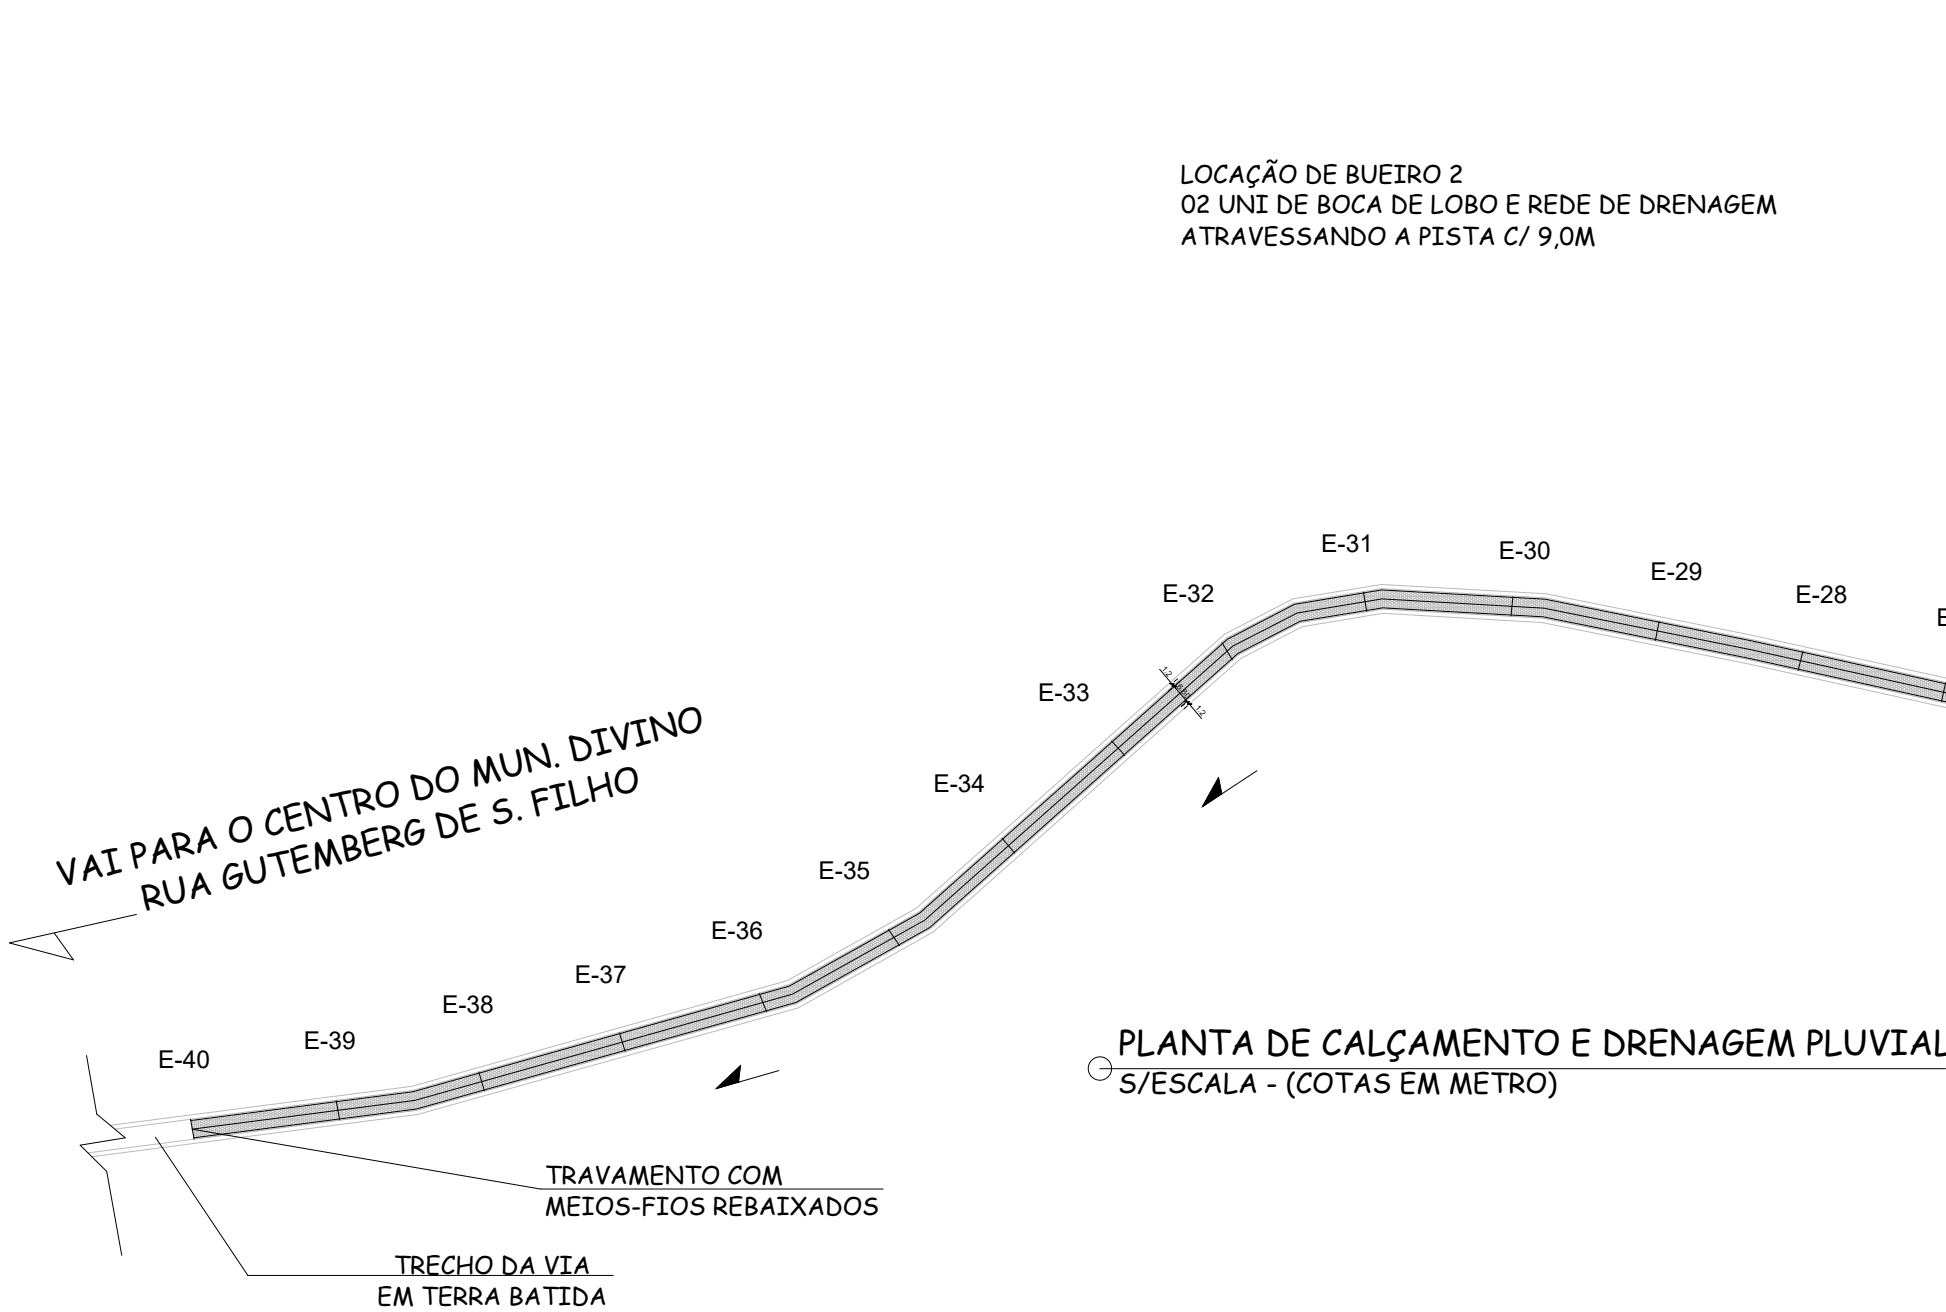

| NOTAS GERAIS | | | |
|---|----------|------------|-----------------|
| 1. O PROJETISTA NÃO SE RESPONSABILIZARÁ POR EVENTUAIS ALTERAÇÕES DESTES PROJETOS DURANTE SUA EXECUÇÃO. QUALQUER MODIFICAÇÃO, O MESMO DEVE SER CONTACTADO. | | | |
| 2. ESTE PROJETO FOI BASEADO NO LAY-OUT E INFORMAÇÕES FORNECIDAS PELO RT OU PROPRIETÁRIO. | | | |
| 3. QUALQUER MODIFICAÇÃO OU DÚVIDA DEVERÁ SER IMEDIATAMENTE COMUNICADA POR ESCRITO AO PROJETISTA. | | | |
| 4. A COTA ENTRE ESTACAS É DE 25,0 METROS. | | | |
| Nº | REVISÕES | DATA | RT |
| R0 | Emissão | 25/09/2023 | Ana Paula Rizzi |
| | | | |
| | | | |
| | | | |
| | | | |
| | | | |

| | | | |
|--|--|-------------------|--|
|  PREFEITURA MUNICIPAL DE DIVINO/MG e-mail: obras@divino.mg.gov.br Rua Marinho Carlos de Souza, nº 5 - Centro, Divino/MG. | | | |
| Obras | CALÇAMENTO, REDE DE DRENAGEM PLUVIAL E SINALIZAÇÃO | | |
| Local | ESTRADA DO DISTRITO DE VILETES AO MUNICÍPIO DE DIVINO - MUNICÍPIO DE DIVINO/MG. | | |
| Responsável Técnico | Ana Paula Rizzi Oliveira CREA-MG N. 161.303/D | Proprietário | PREFEITURA MUNICIPAL DE DIVINO/MG REP. LEGAL - Mauri Ventura do Carmo |
| Projeto | Melhoramento de via pública com execução de calçamento em pavimento intertravado em bloquete sextavado, rede de drenagem pluvial e sinalização viária. | | |
| Calçamento | Calçamento e Rede de Drenagem Pluvial | | |
| Conteúdo | Planta de Calçamento, Rede de Drenagem e Sinalização Viária. Corte Transversal da Pista e Detalhes | | |
| ART | M020232402733 | Escala | Indicada no Projeto |
| Desenho | Ana Paula Rizzi | CÓDIGO DO PROJETO | PROJ.CAL.DRE.SIN.PM-DIVINO.PR.01-03 |
| | | Prancha | 1 |
| | | DATA | 25/09/2023 |
| | | Prancha Tot. | 3 |