


CORTE ESQUEMATICO-----F-F  
ESCALA 1/100



LOCALIZAÇÃO E COBERTURA

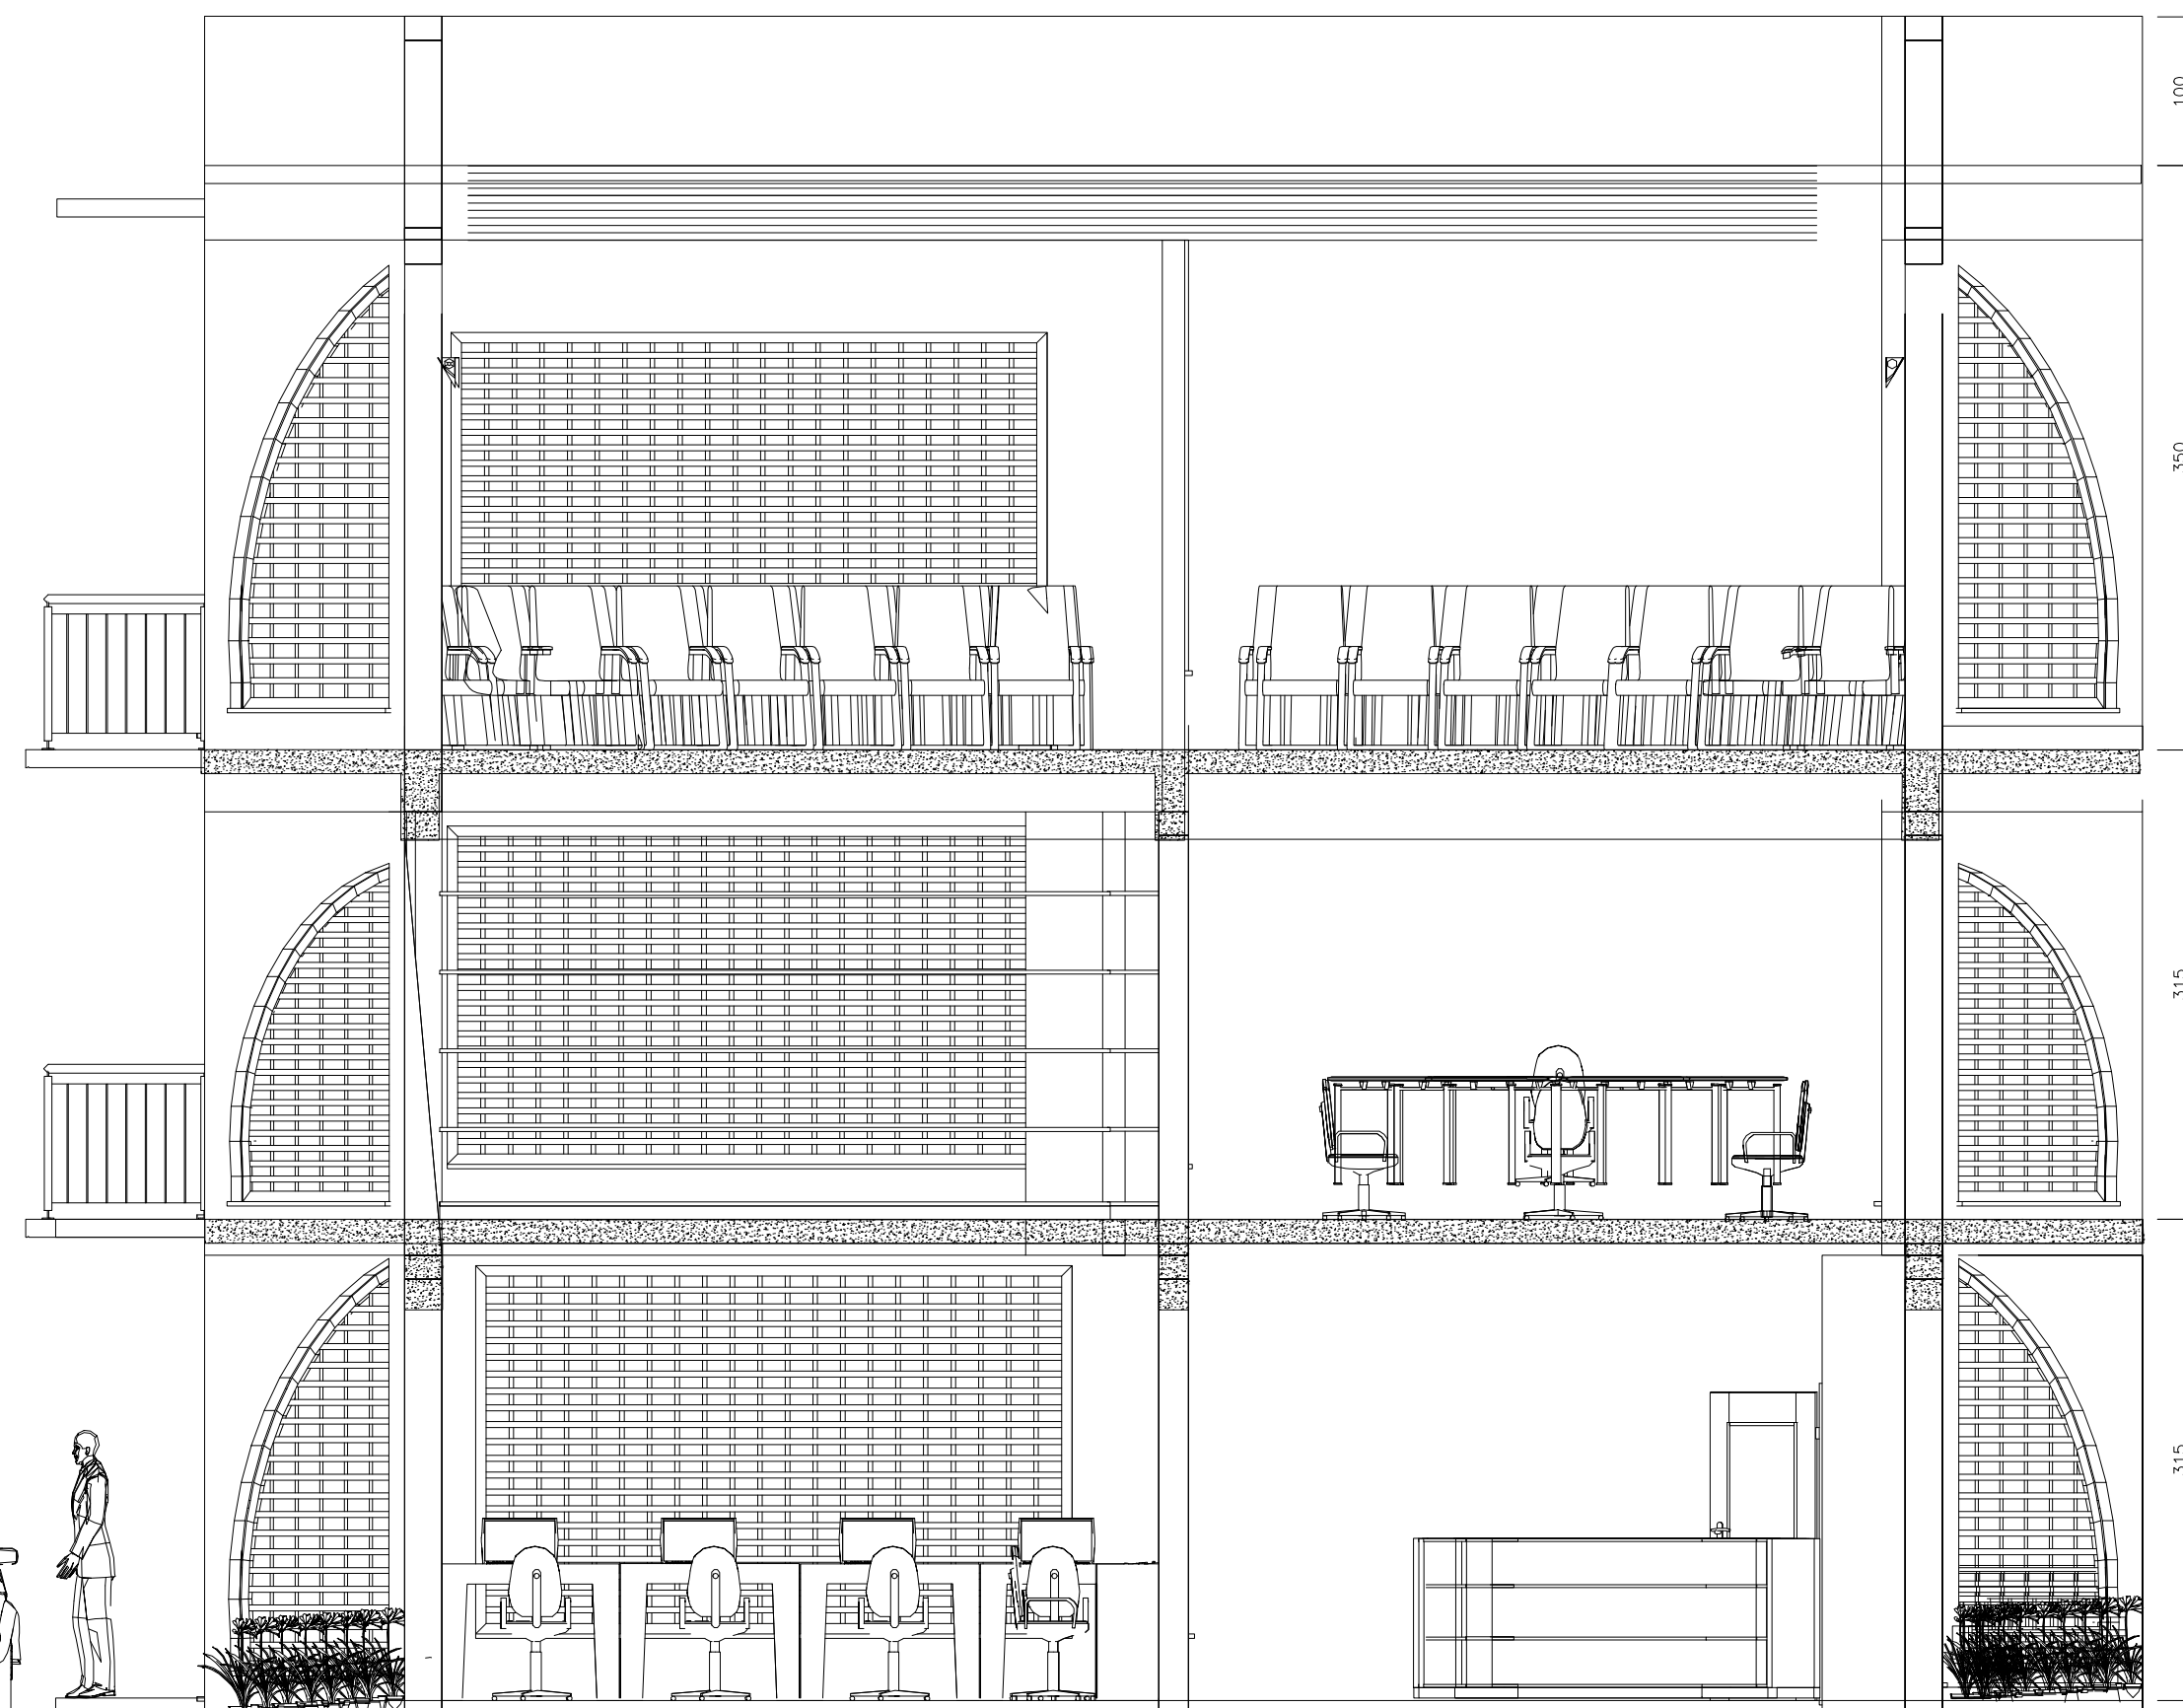

CORTE ESQUEMÁTICO-----C-C  
ESCALA 1/100

				PREFEITURA MUNICIPAL DE DIVINO MG	
PODER EXECUTIVO					
Nº:	DATA:	RESPONSÁVEL:	DESCRIÇÃO DA REVISÃO:		
0	21.01.2022	ARQ. CLÁUDIO	PROJETO BÁSICO		
FASE:					
PROJETO ARQUITETÔNICO					
PROPRIETÁRIO:					
PREFEITURA MUNICIPAL DE DIVINO MG					
BIBLIOTECA MUNICIPAL					
ENDEREÇO: RUA ATRATINHO VITOR DE OLIVEIRA ESQUINA COM RUA ADRIANO CAMPOS PEREIRA			CNPJ 18.114.272/0001-88		
					
TÍTULO					
CENTRO DE REFERENCIA DE EDUCAÇÃO E CULTURA					
AUTOR PROJETO ARQUITETÔNICO / RT:					
CLÁUDIO DE MELO ROCHA CAU/BR 01.196-3					
DETALHAMENTO:					
CORTES ESQUEMÁTICOS C-C F-F					
VERSÃO:	DATA:	AUTOCAD:	FOLHA:		
VERSÃO 1	10/06/2022		09/10		
ARQUIVO: BASE GERAL/ CIC DIVINO MG					