



## MURO DE FECHAMENTO - MURO FRENTE E FUNDOS

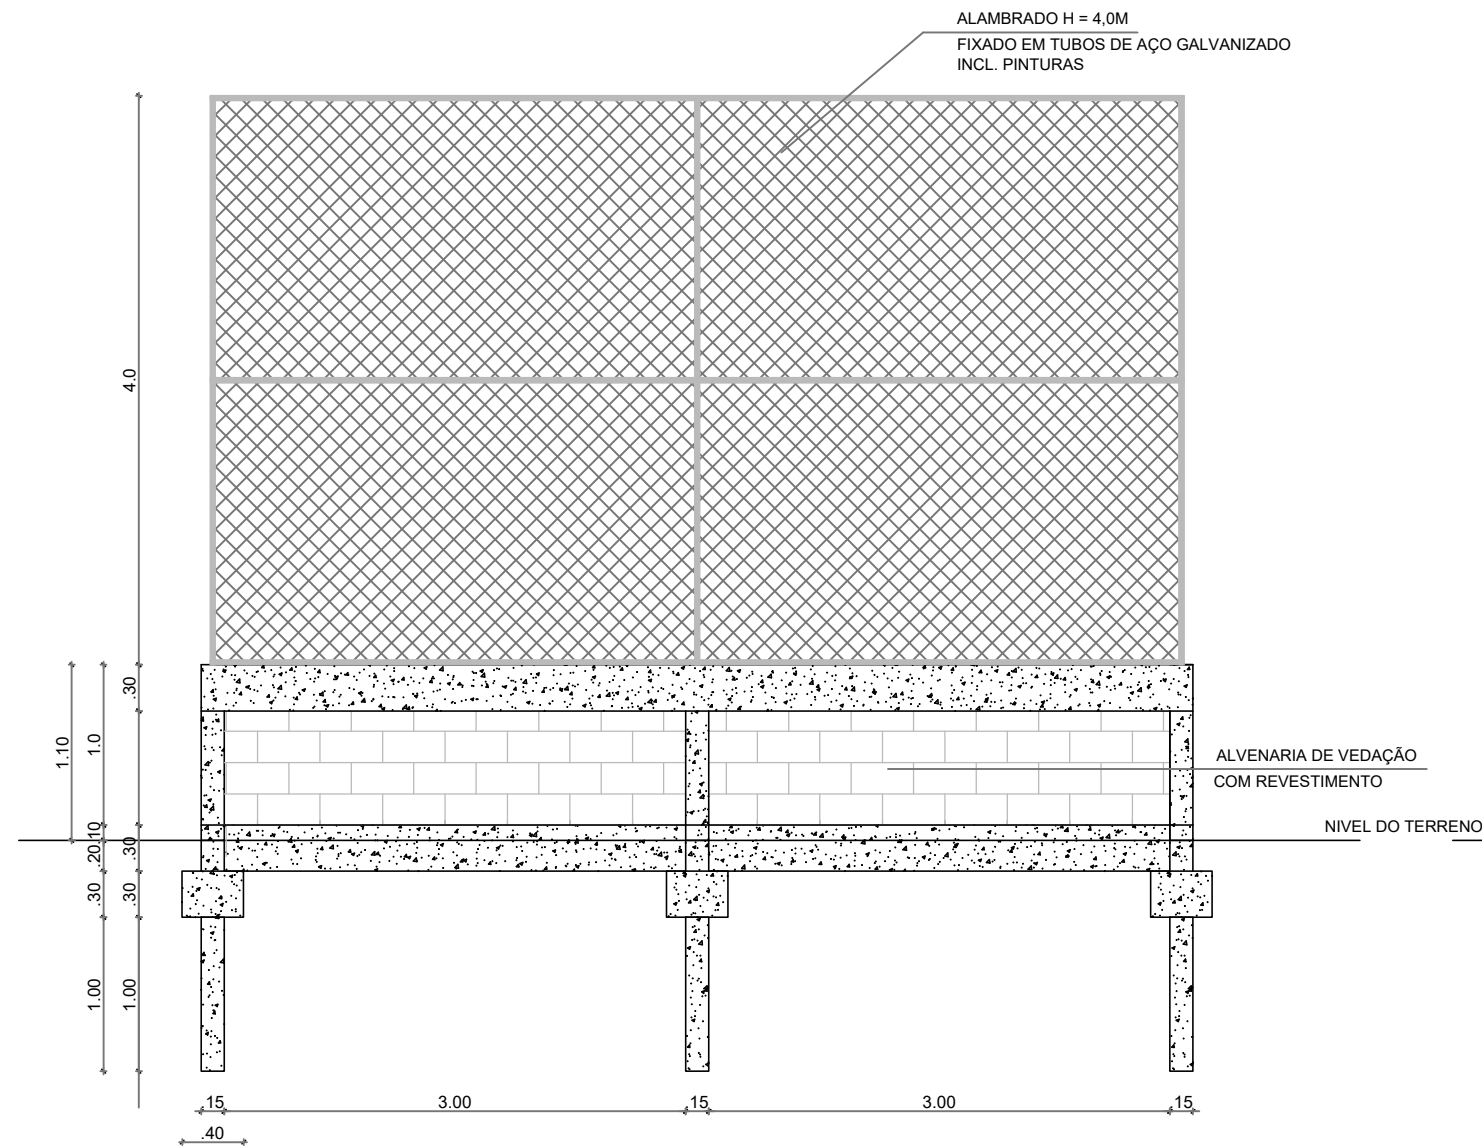

VISTA FRONTAL  
MURO DE FECHAMENTO - MURO FRENTE E FUNDOS  
ESCALA 1:50

MURO DE FECHAMENTO - MURO LATERAL ESQUERDA

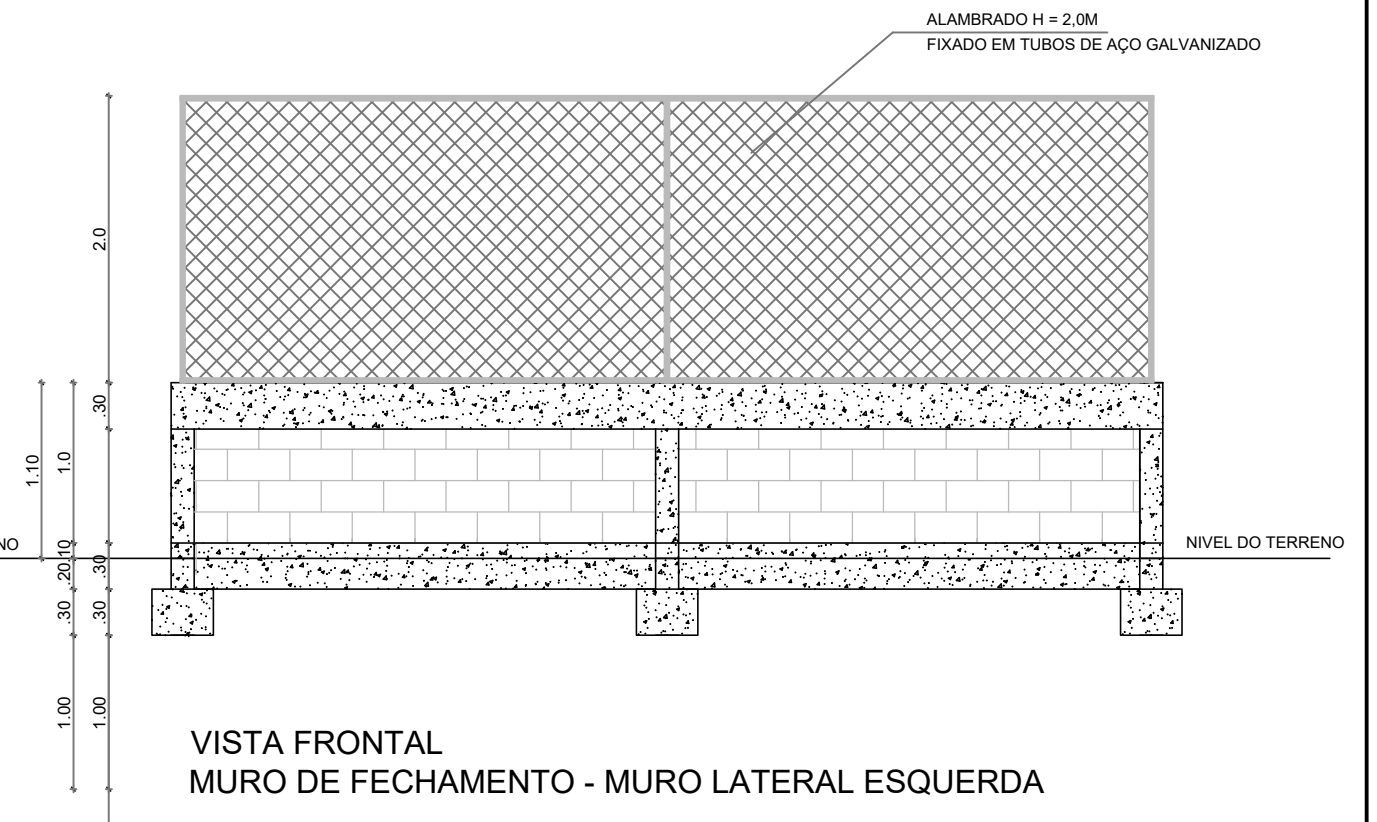

VISTA FRONTAL  
MURO DE FECHAMENTO - MURO LATERAL ESQUERDA



**PREFEITURA MUNICIPAL DE DIVINO - MG**  
Rua Marinho Carlos de Souza, 5 - Centro | Divino, MG CEP:36.820-000  
Tel: (32) 3743 1156 e-mail: [conveniosdivino@gmail.com](mailto:conveniosdivino@gmail.com)

Projeto civil para construção de Muro de fechamento em uma quadra de esportes localizada na Comunidade São Pedro de Baixo - Zona Rural - Divino - MG.

Proprietário:

Mauri Ventura do Carmo - Prefeito Municipal de Divino - MG

Resp. Tec.:

Ana Paula Rizzi Oliveira - CREA-MG 161.303/D

Escala:  
Indicadas

Data:  
Março / 2022

Prancha:	02/02
----------	-------