



Estrada Vicinal - Taquaraçu

Perfil Longitudinal - Vila Taquaraçu

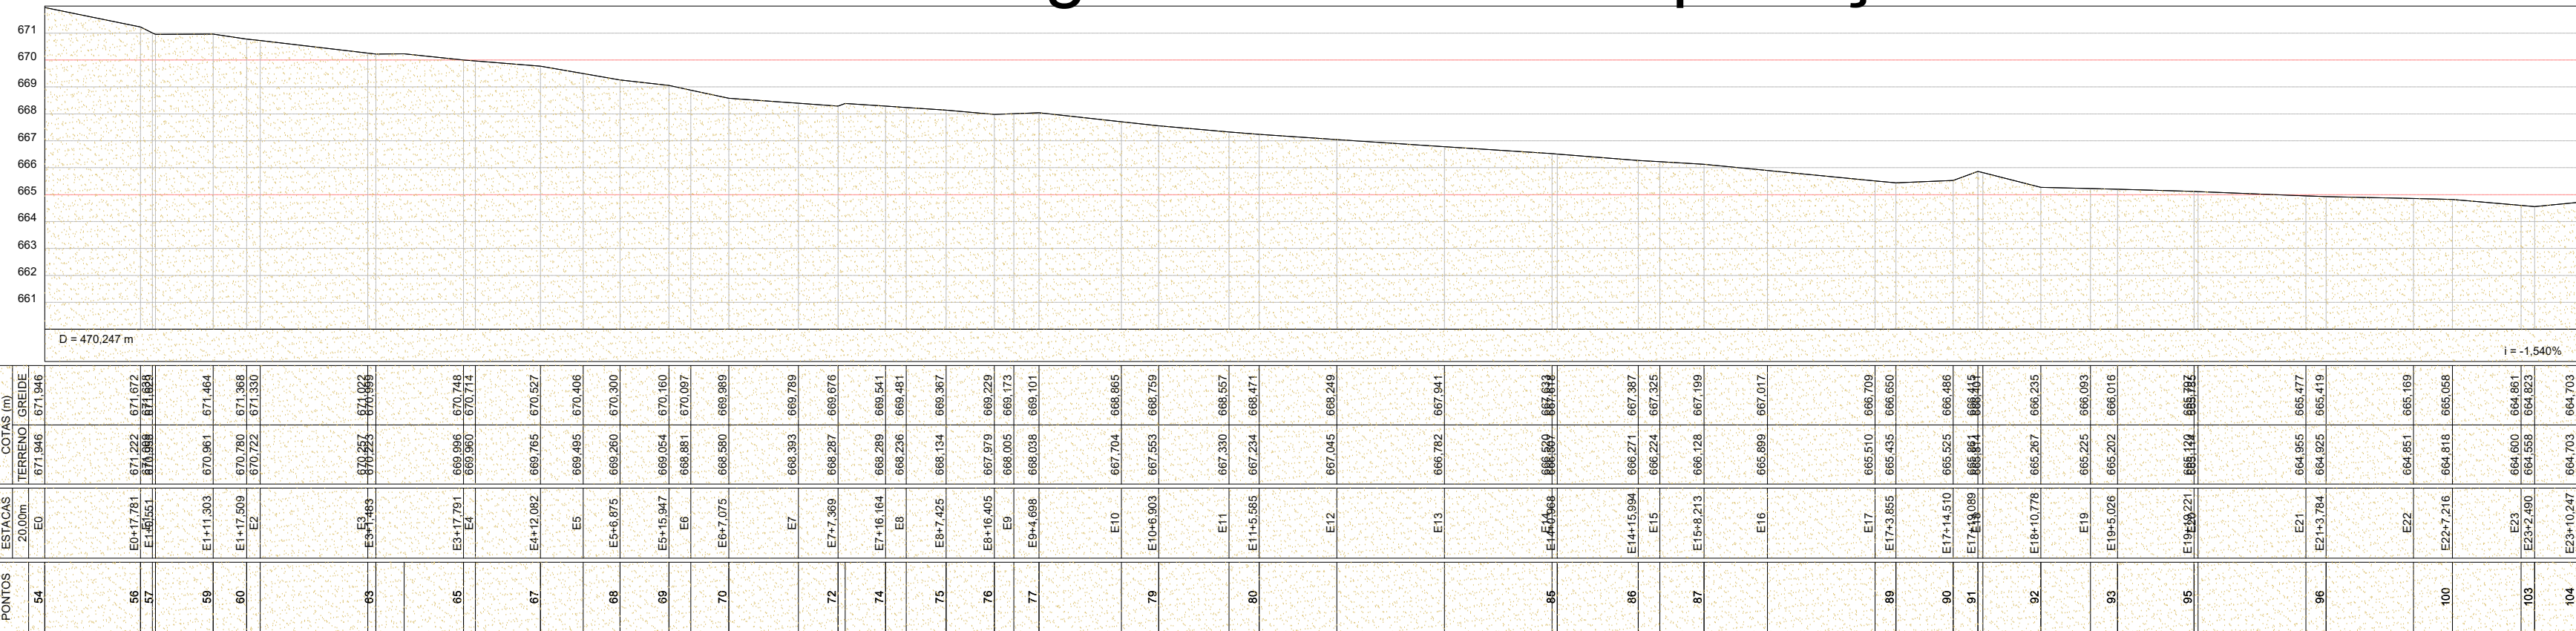

LEGENDA	
	TRAVAMENTO DO PAVIMENTO - MFC-01
	CAIXA COM GRELHA
	DISSIPADOR DE ENERGIA - DEB 02
	DESCIDA D'ÁGUA - DAR II
	MEIO-FIO E SARJETA CONJUGADA
	CAILÇAMENTO COM BLOCO SEXTAVADO
	FAIXA DE DOMÍNIO

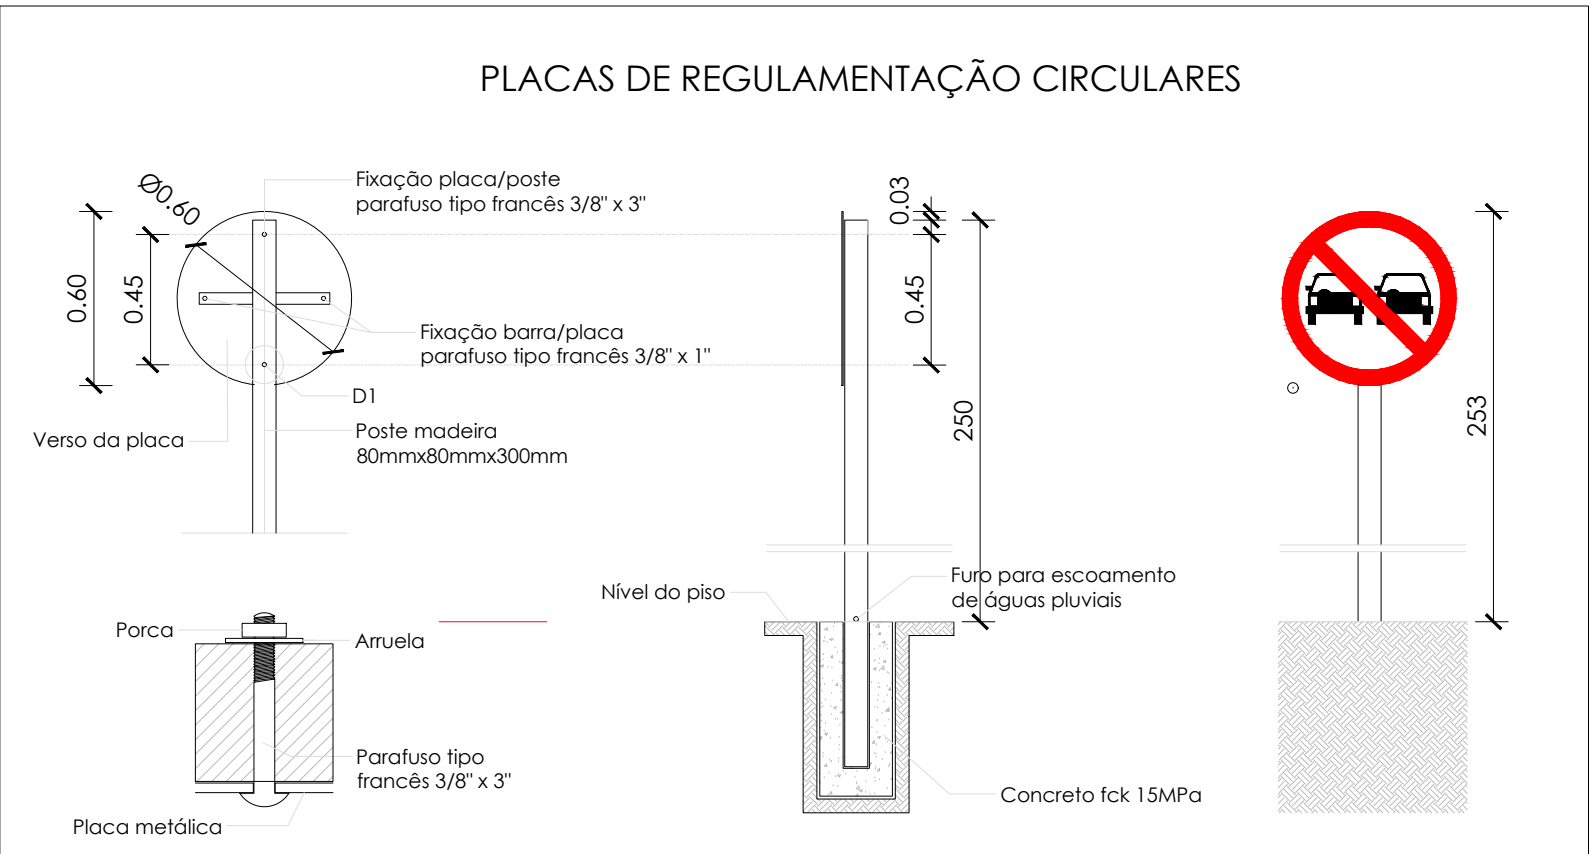

QUADRO RESUMO DE SINALIZAÇÃO				
PLACA	DESCRIÇÃO	QTDE.	LOCALIZAÇÃO	DIM.
	R-19 - VELOCIDADE MÁXIMA PERMITIDA	2	E: 0 + 0,00m, I. direito; E: 9 + 7,30m, I. esquerdo	Ø 60CM
	R-7 - PROIBIDO ULTRAPASSAR	2	E: 0 + 10,0m, I. direito; E: 9 + 0,00m I. esquerdo	Ø 60CM
	A-32b - PASSAGEM DE PEDESTRE	2	E: 5 + 8,0m, I. direito; E: 5 + 20,00m I. esquerdo	50x50CM



PREFEITURA MUNICIPAL DE DIVINO

PROJETO PARA INFRAESTRUTURA URBANA

OBRA	EMPREENDIMENTO: ADEQUAÇÃO DE ESTRADAS VICINAIS
	OBJETO: ADEQUAÇÃO DE ESTRADAS VICINAIS NO MUNICÍPIO DE DIVINO-MG
PROJETO	LOCALIZAÇÃO: ESTRADA RURAL COMUNIDADE TAQUARAÇU - DIVINO-MG
	CONTEÚDO: PROJETO DE SINALIZAÇÃO VIÁRIA - PLANTA; - DETALHES DOS DISPOSITIVOS DE SINALIZAÇÃO
RESP. TÉCNICO:	PROPRIETÁRIO:
	Ana Paula Rizzi Oliveira Engª. Civil e de Seg. do Trabalho CREA: 161.303/MG
CONVÊNIO: MINISTÉRIO DO DESENVOLVIMENTO REGIONAL Nº DO CONVÊNIO: 1.087.440/2024 Nº DA PROPOSTA: 36390/2023	ESCALA: INDICADO DATA: 20/11/2023 ART: MG20232546688
	FOLHA: 03/09