

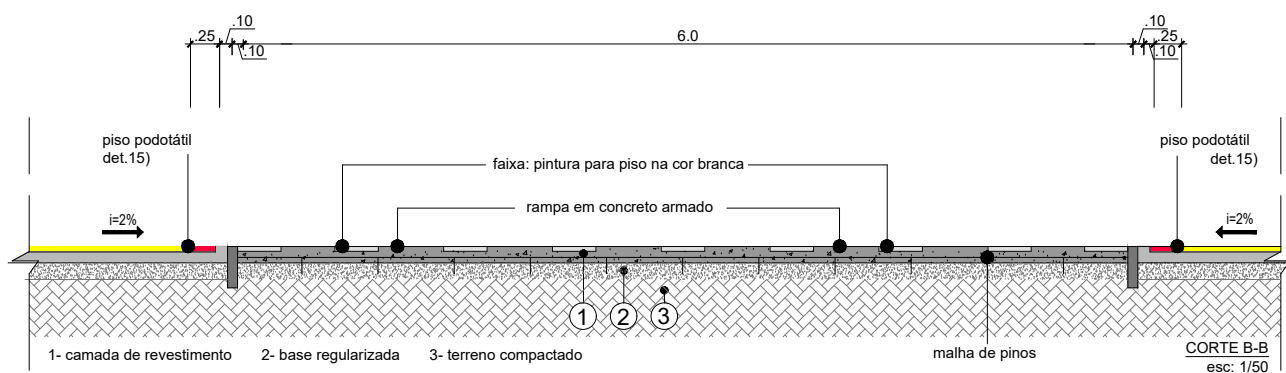


DET. 05 : FAIXAS DE PEDESTRES

*a cargo da prefeitura municipal

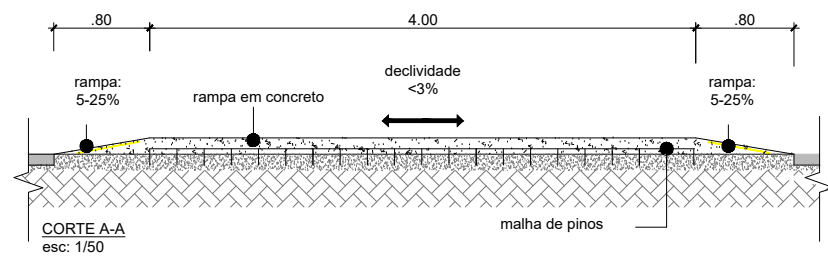

REV.	DESCRIÇÃO	DATA	EXEC	VERIF.	APROV.

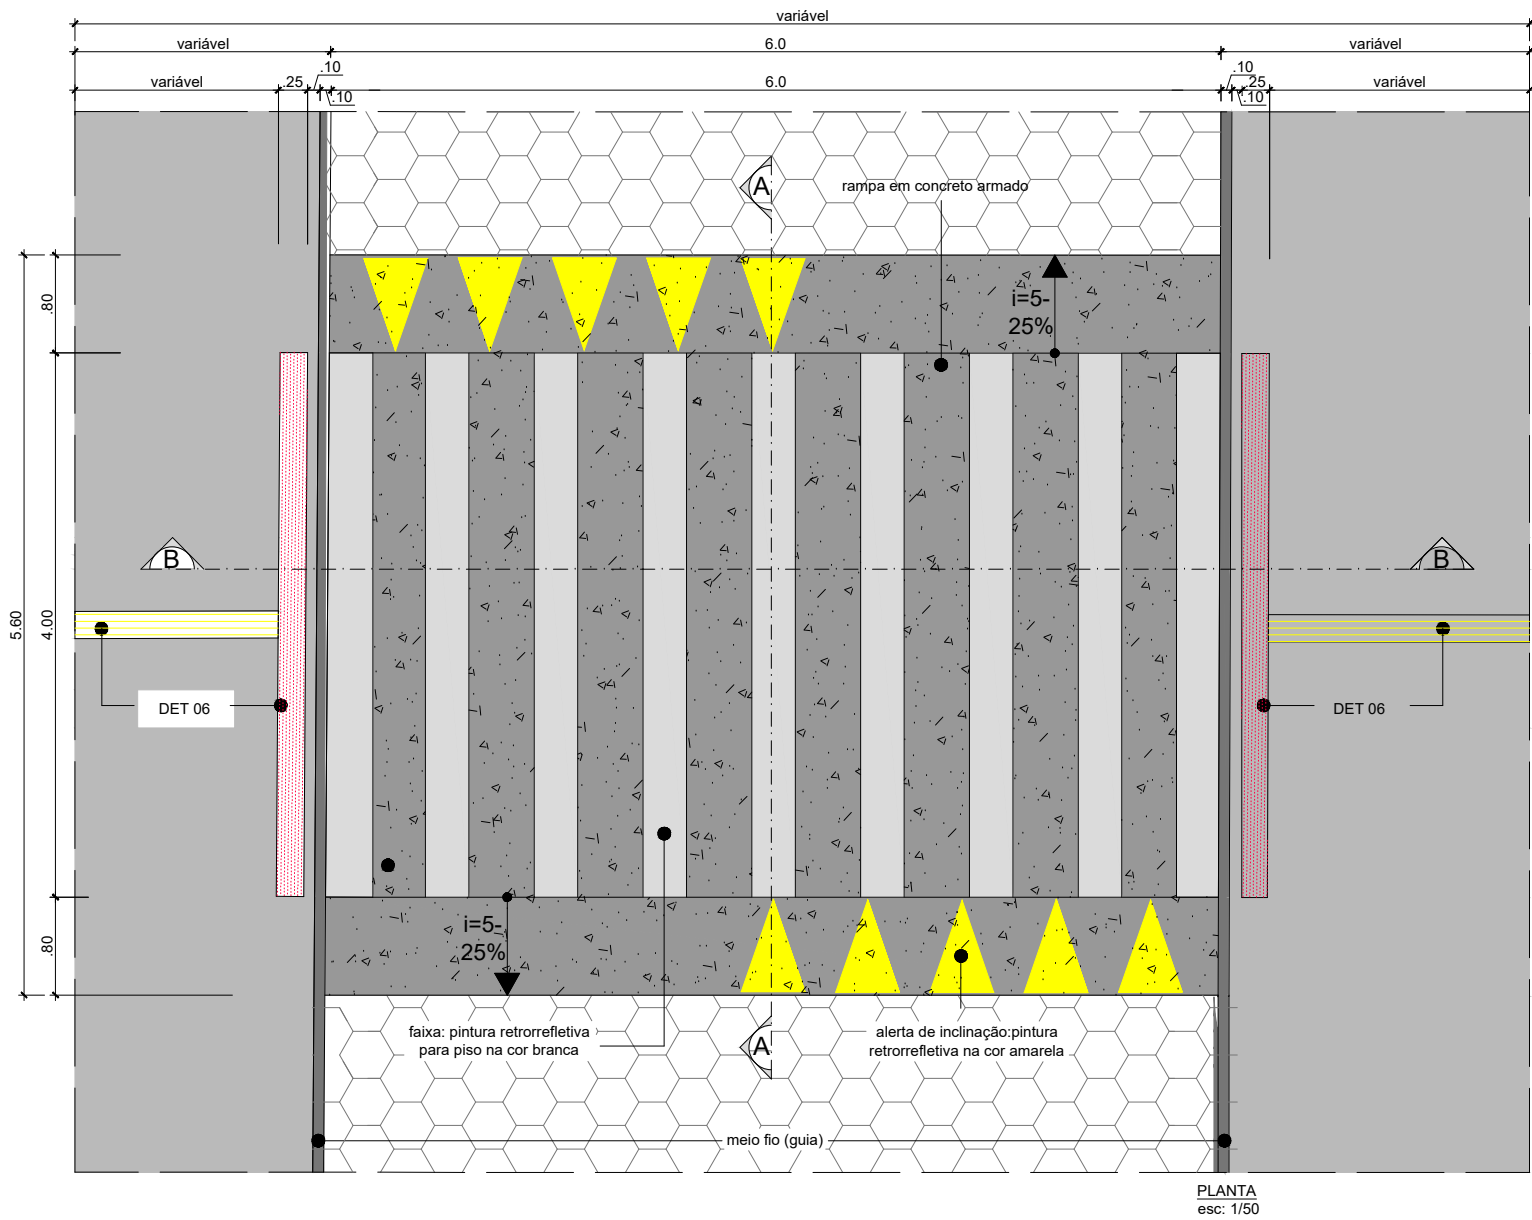

PREFEITURA MUNICIPAL DE DIVINO

PROJETO PARA INFRAESTRUTURA URBANA

EMPREENHIMENTO:	ADEQUAÇÃO DE ESTRADAS VICINAIS
OBJETO:	ADEQUAÇÃO DE ESTRADAS VICINAIS NO MUNICÍPIO DE DIVINO-MG
LOCALIZAÇÃO:	ESTRADA RURAL COMUNIDADE TAQUARAÇU - DIVINO-MG

CONTEÚDO:	PROJETO DE SINALIZAÇÃO VIÁRIA - PLANTA: - DETALHES DOS DISPOSITIVOS DE SINALIZAÇÃO		
RESP. TÉCNICO:	PROPRIETÁRIO:		
CONVÊNIO:	MINISTÉRIO DO DESENVOLVIMENTO REGIONAL Nº DO CONVÊNIO: 1.087.440/2024 Nº DA PROPOSTA: 36390/2023		
ESCALA:	INDICADO	FOLHA:	A 01
DATA:	20/11/2023	ART:	
MG20232546688			