


PLANTA DE COBERTURA
Escala 1:100

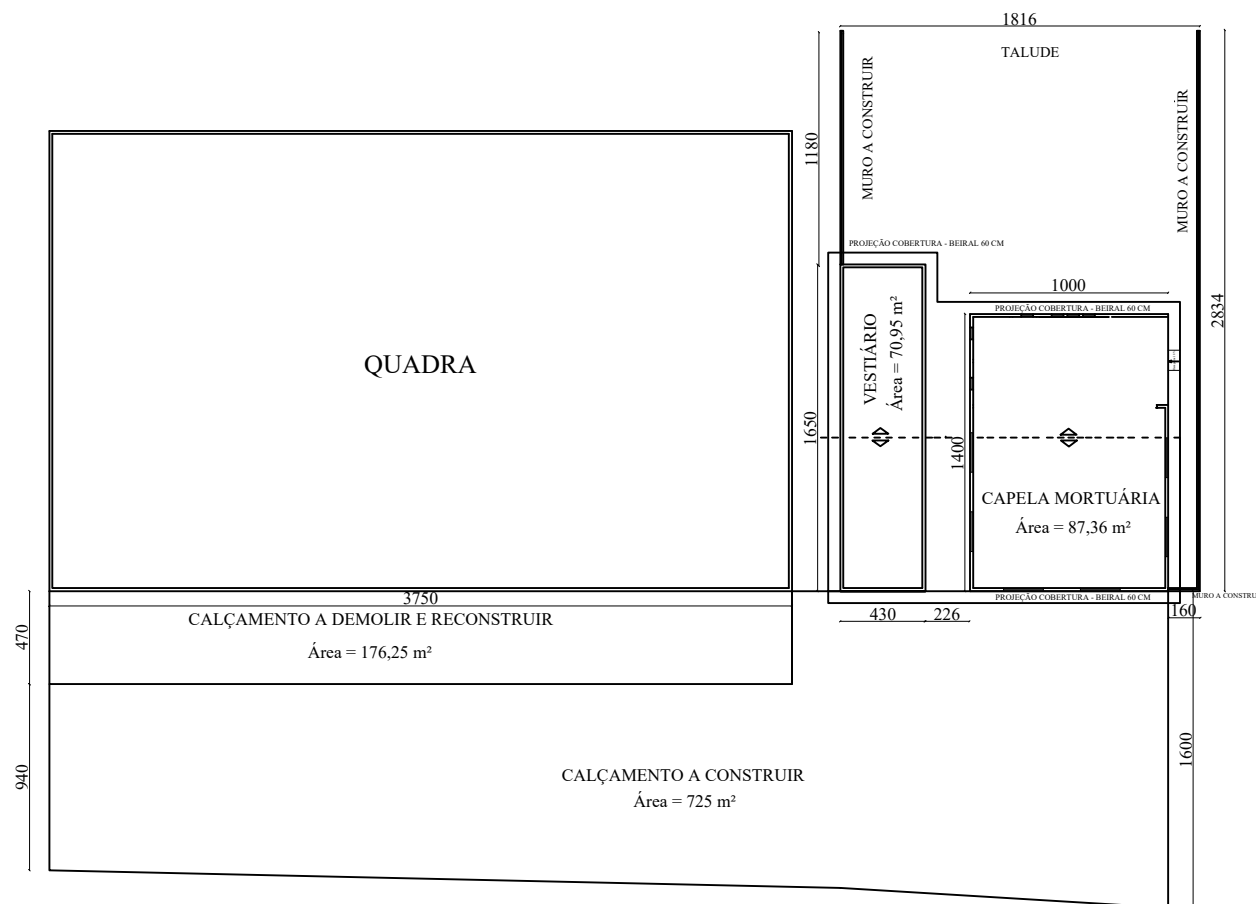

	Conteúdo: Anexo V - Projeto de muro divisório, cobertura e piso em concreto armado		
	Resp. Técnico: _____ Daiane Martins de Oliveira - CREA MG 322.793/D		
	Proprietário: _____ Prefeitura Municipal de Divino-MG - CNPJ: 18.114.272/0001-88		
	Endereço: Distrito de Bom Jesus, Divino-MG		Folha: 01/01
	Escala: 1:400	Unidades: metros	Data: 27/07/2022