


CORTE A-A
Escala 1/125

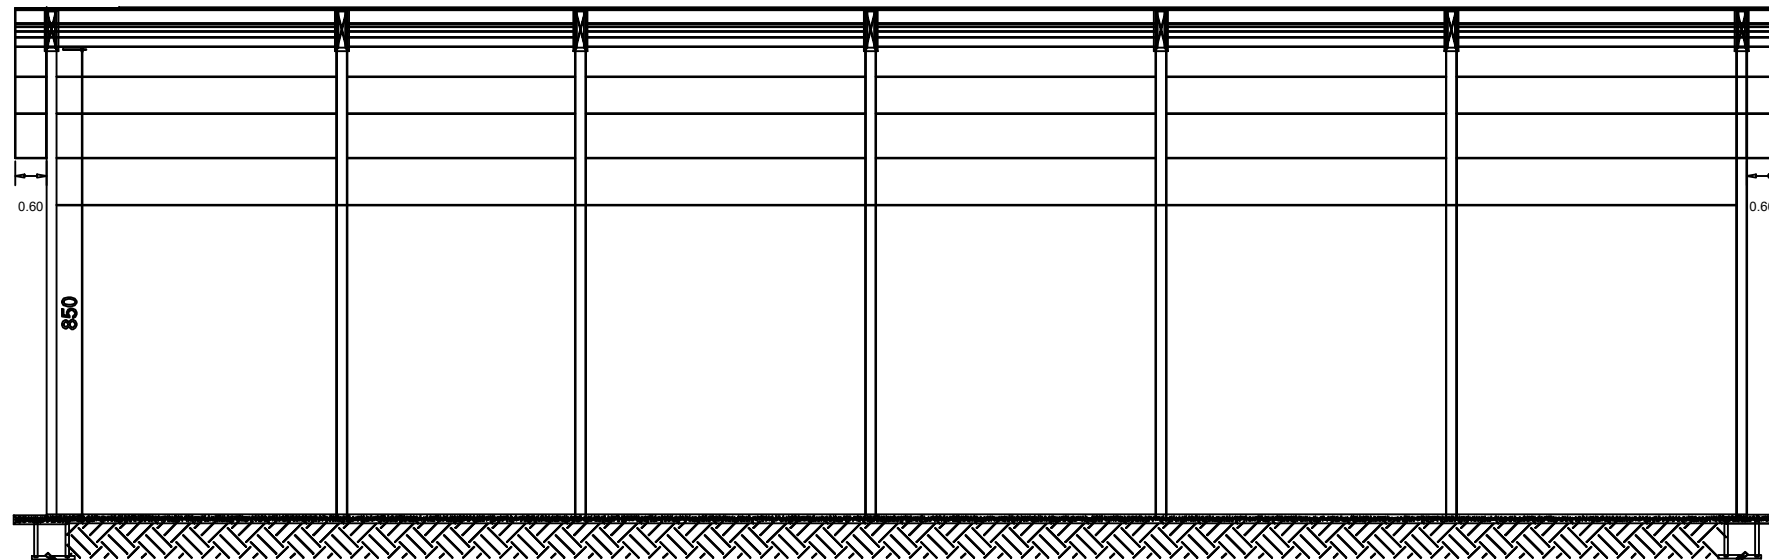

CORTE B-B
Escala 1/125

TÍTULO : <div>PROJETO CIVIL</div> COBERTURA DE QUADRA POLIESPORTIVA			
		DATA	NOME
	DES.		
	REV.		
	APR.		
RESPONSÁVEL TÉCNICO : ENGª CIVIL - ANA PAULA RIZZI OLIVEIRA CREA- MG 161.303/D	OBS.: CONCRETO - fck 25 MPa.		
AREA CONSTRUIDA = 736,84 M²	ESCALA	INDICADAS	
	CAD		
ENDEREÇO:	FOLHA:		
CONTEÚDO :	02/02		