



MURO DE FECHAMENTO - MURO FUNDOS

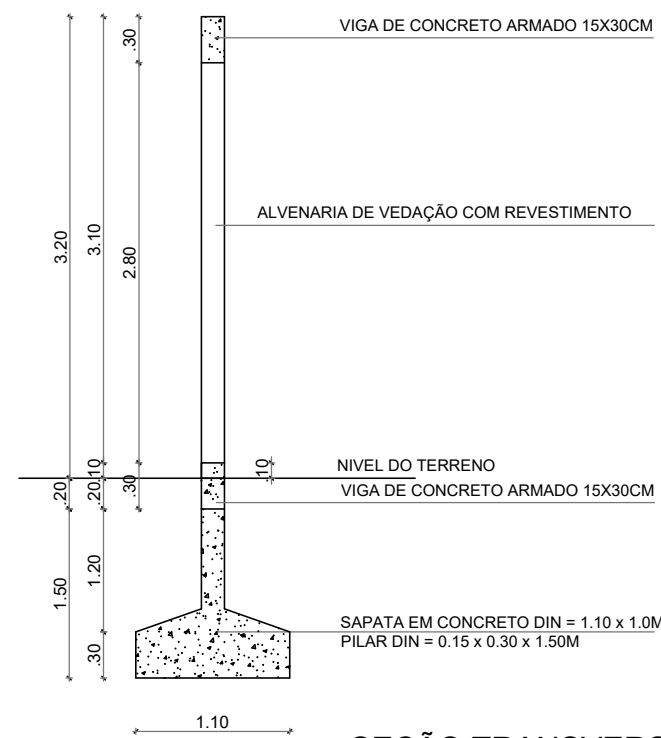

SEÇÃO TRANSVERSAL - MURO FUNDOS  
ESCALA 1:50

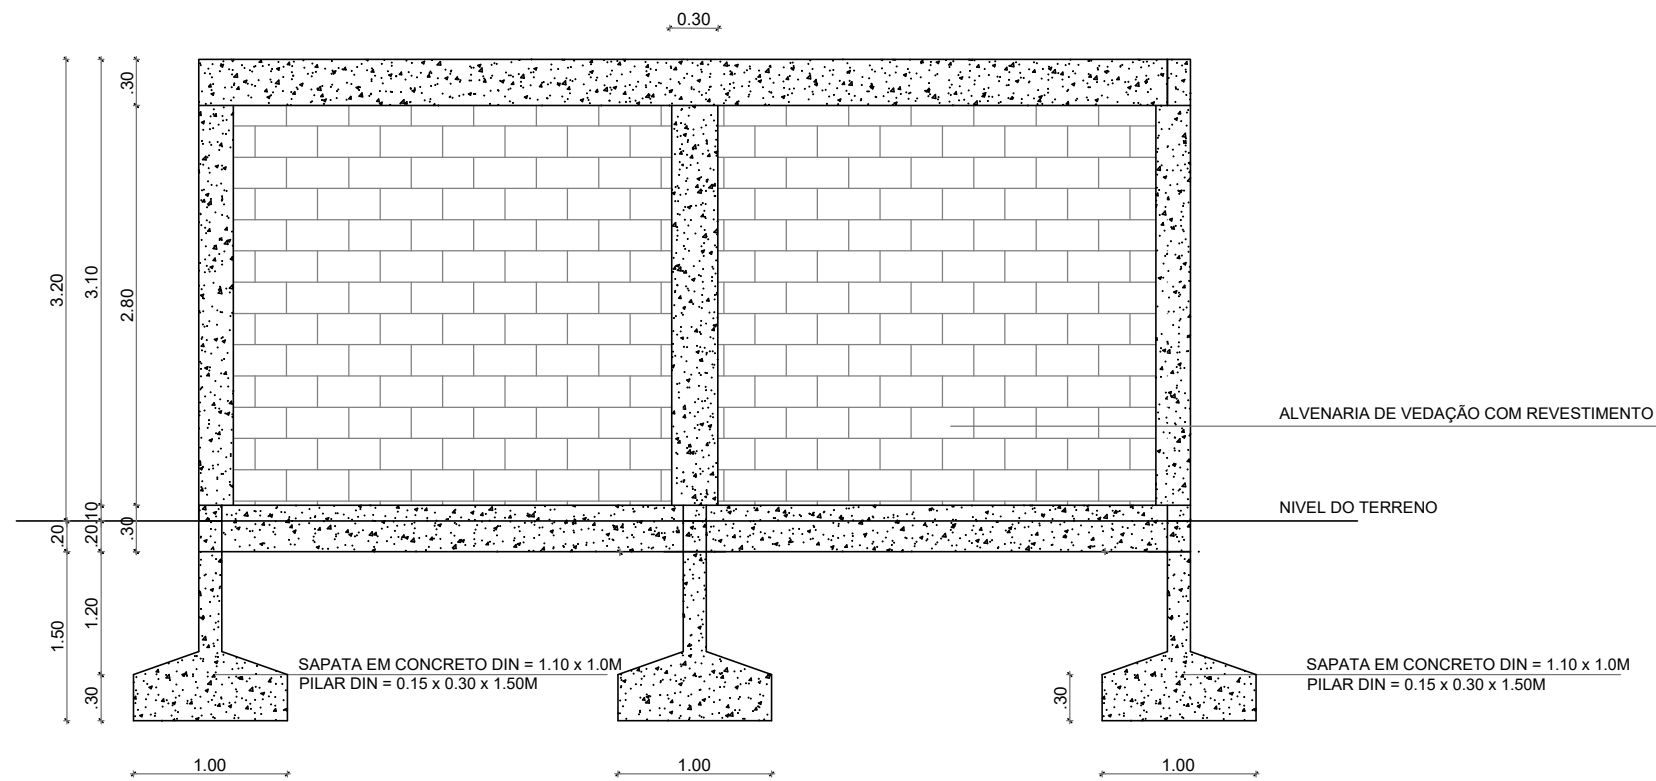

VISTA FRONTAL  
MURO DE FECHAMENTO - MURO FUNDOS  
ESCALA 1:50



**PREFEITURA MUNICIPAL DE DIVINO - MG**  
Rua Marinho Carlos de Souza, 5 - Centro | Divino, MG CEP:36.820-000  
Tel: (32) 3743 1156 e-mail: conveniosdivino@gmail.com

Projeto civil para construção de Muro de fechamento de uma unidade escolar - CRECHE PROINFÂNCIA, localizada no Rua Atratino Vitor de Oliveira- Divino - MG.

Proprietário: \_\_\_\_\_  
Mauri Ventura do Carmo - Prefeito Municipal de Divino - MG

Resp. Tec.: \_\_\_\_\_  
Ana Paula Rizzi Oliveira - CREA-MG 161.303/D

Escala: Indicadas	Data: Setembro / 2021	Prancha: 03/03
----------------------	--------------------------	-------------------