
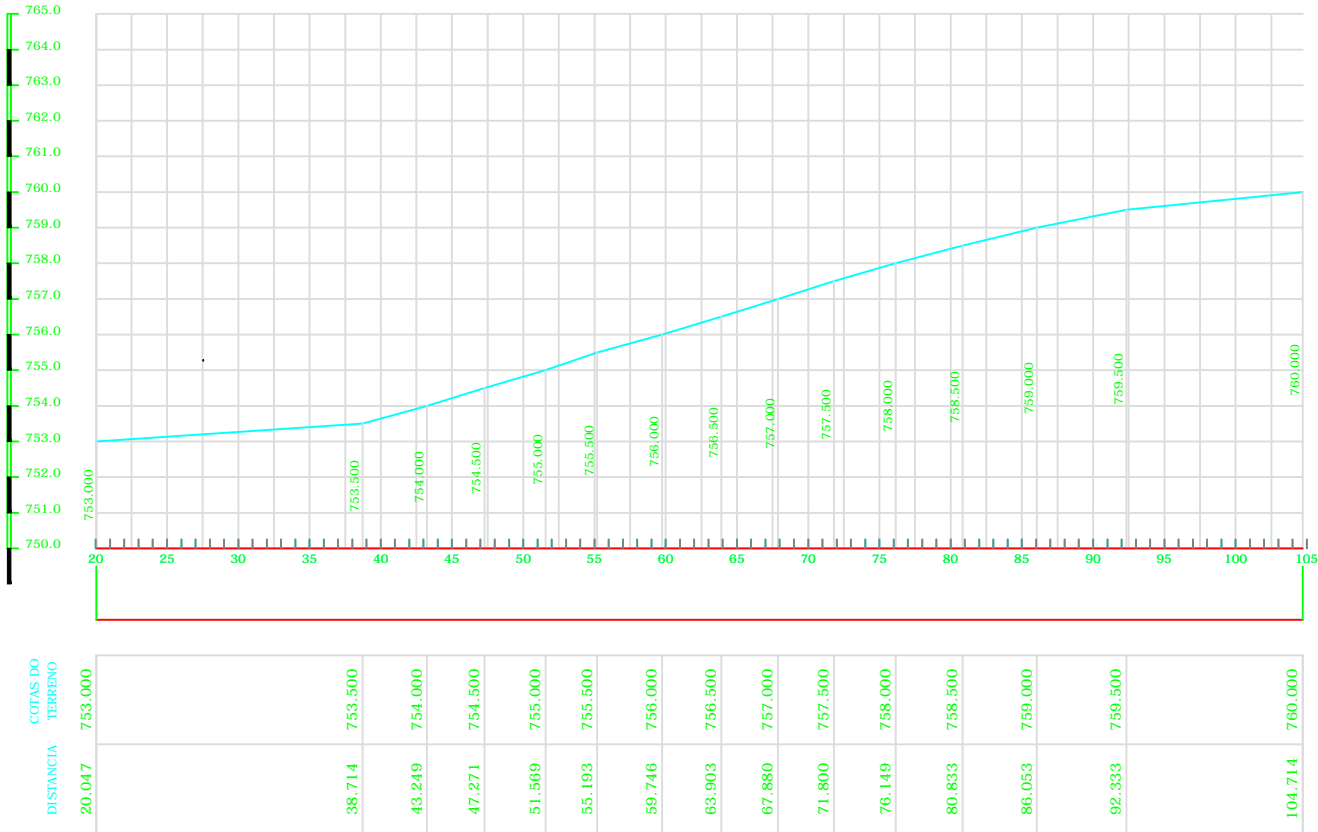


LEVANTAMENTO TOPOGRÁFICO

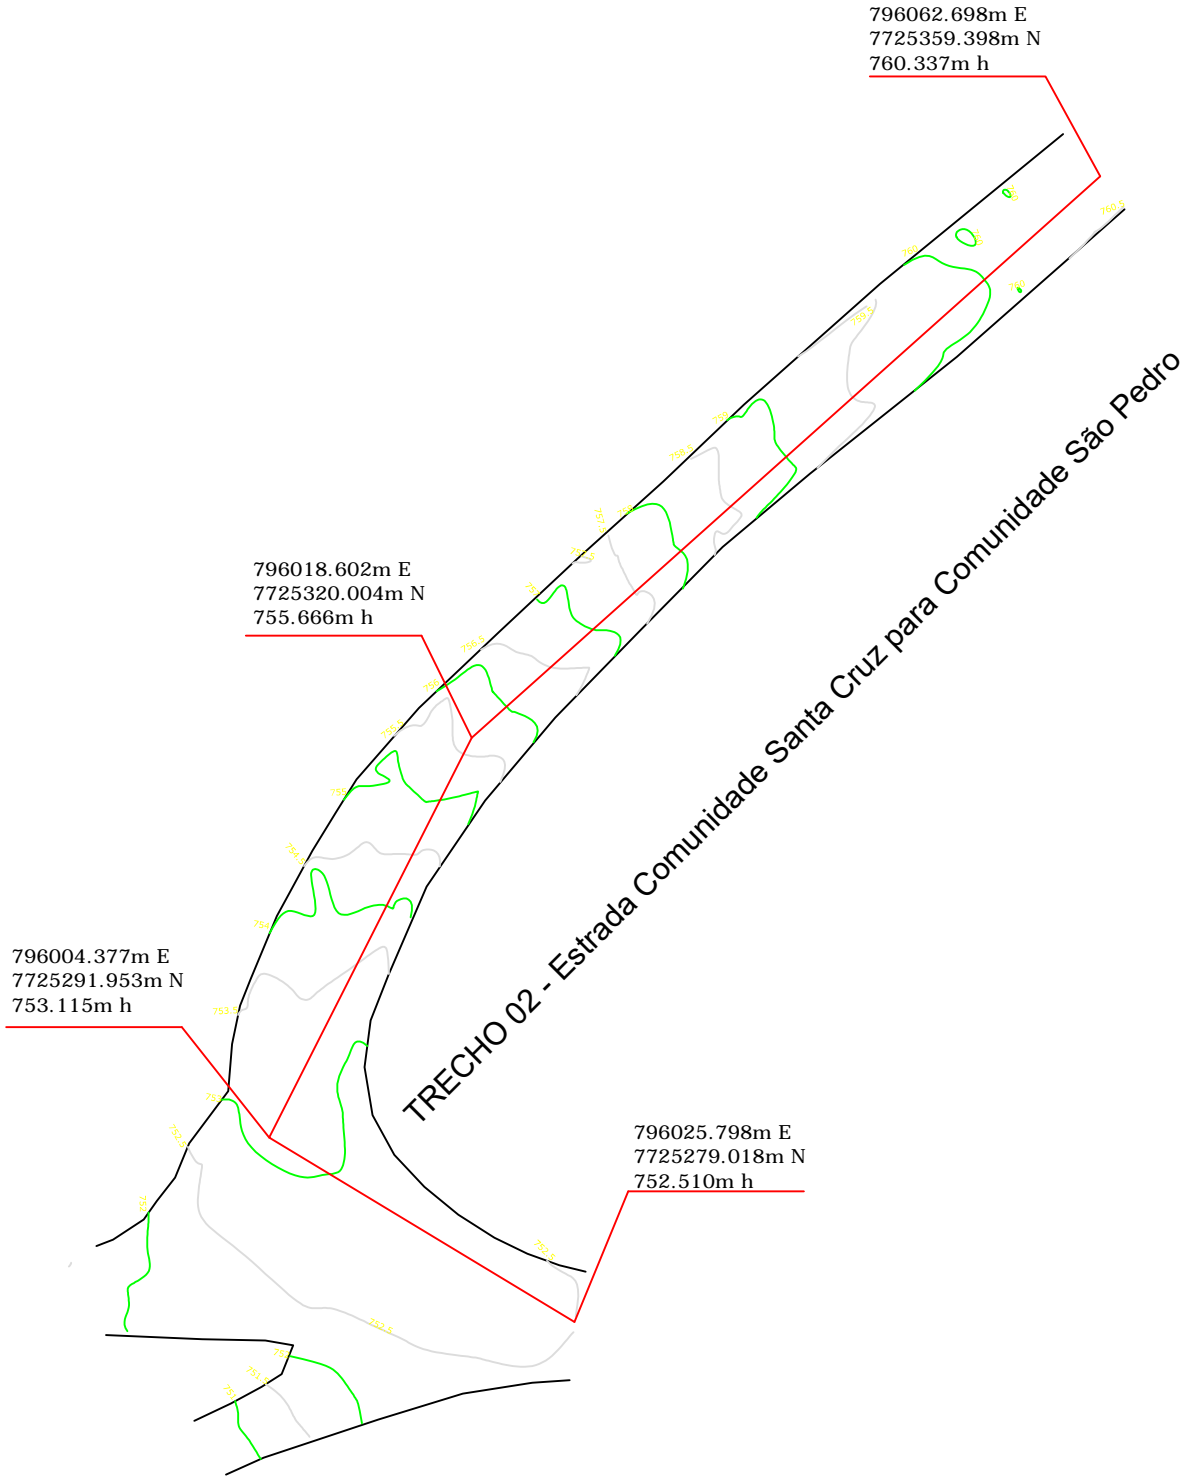

PERFIL LONGITUDINAL

| | | | |
|---------------------------------------------------------------------------------------------------|--|---|------------------------------|
| TÍTULO: Projeto de pavimentação em vias rurais no município de Divino - MG | | SUB - TÍTULO: LEVANTAMENTO TOPOGRÁFICO | |
| CONTRATANTE: PREFEITURA MUNICIPAL DE DIVINO MAURI VENTURA DO CARMO - Prefeito Municipal | | ESCALA: s/ escala | EXECUTANTE |
| RT.: ANA PAULA RIZZI OLIVEIRA ENGº CIVIL CREA-MG 161.303/D | | DATA: 17/05/2021 | RT. LEVANTAMENTO TOPOGRÁFICO |
| | | MUNICÍPIO / UF: DIVINO/MG | |
| | | DISTRITO | |
| | | ENDEREÇO: TRECHO 01 - Estrada Comunidade Fortaleza para Comunidade Santa Cruz e TRECHO 02 - Estrada Comunidade Santa Cruz para Comunidade São Pedro | |
| | | ÁREA: | FOLHA 03/09 |