


CORTE A : A
INCLINAÇÃO DE 2%
CALÇAMENTO EM BLOQUETES 35 Mpa

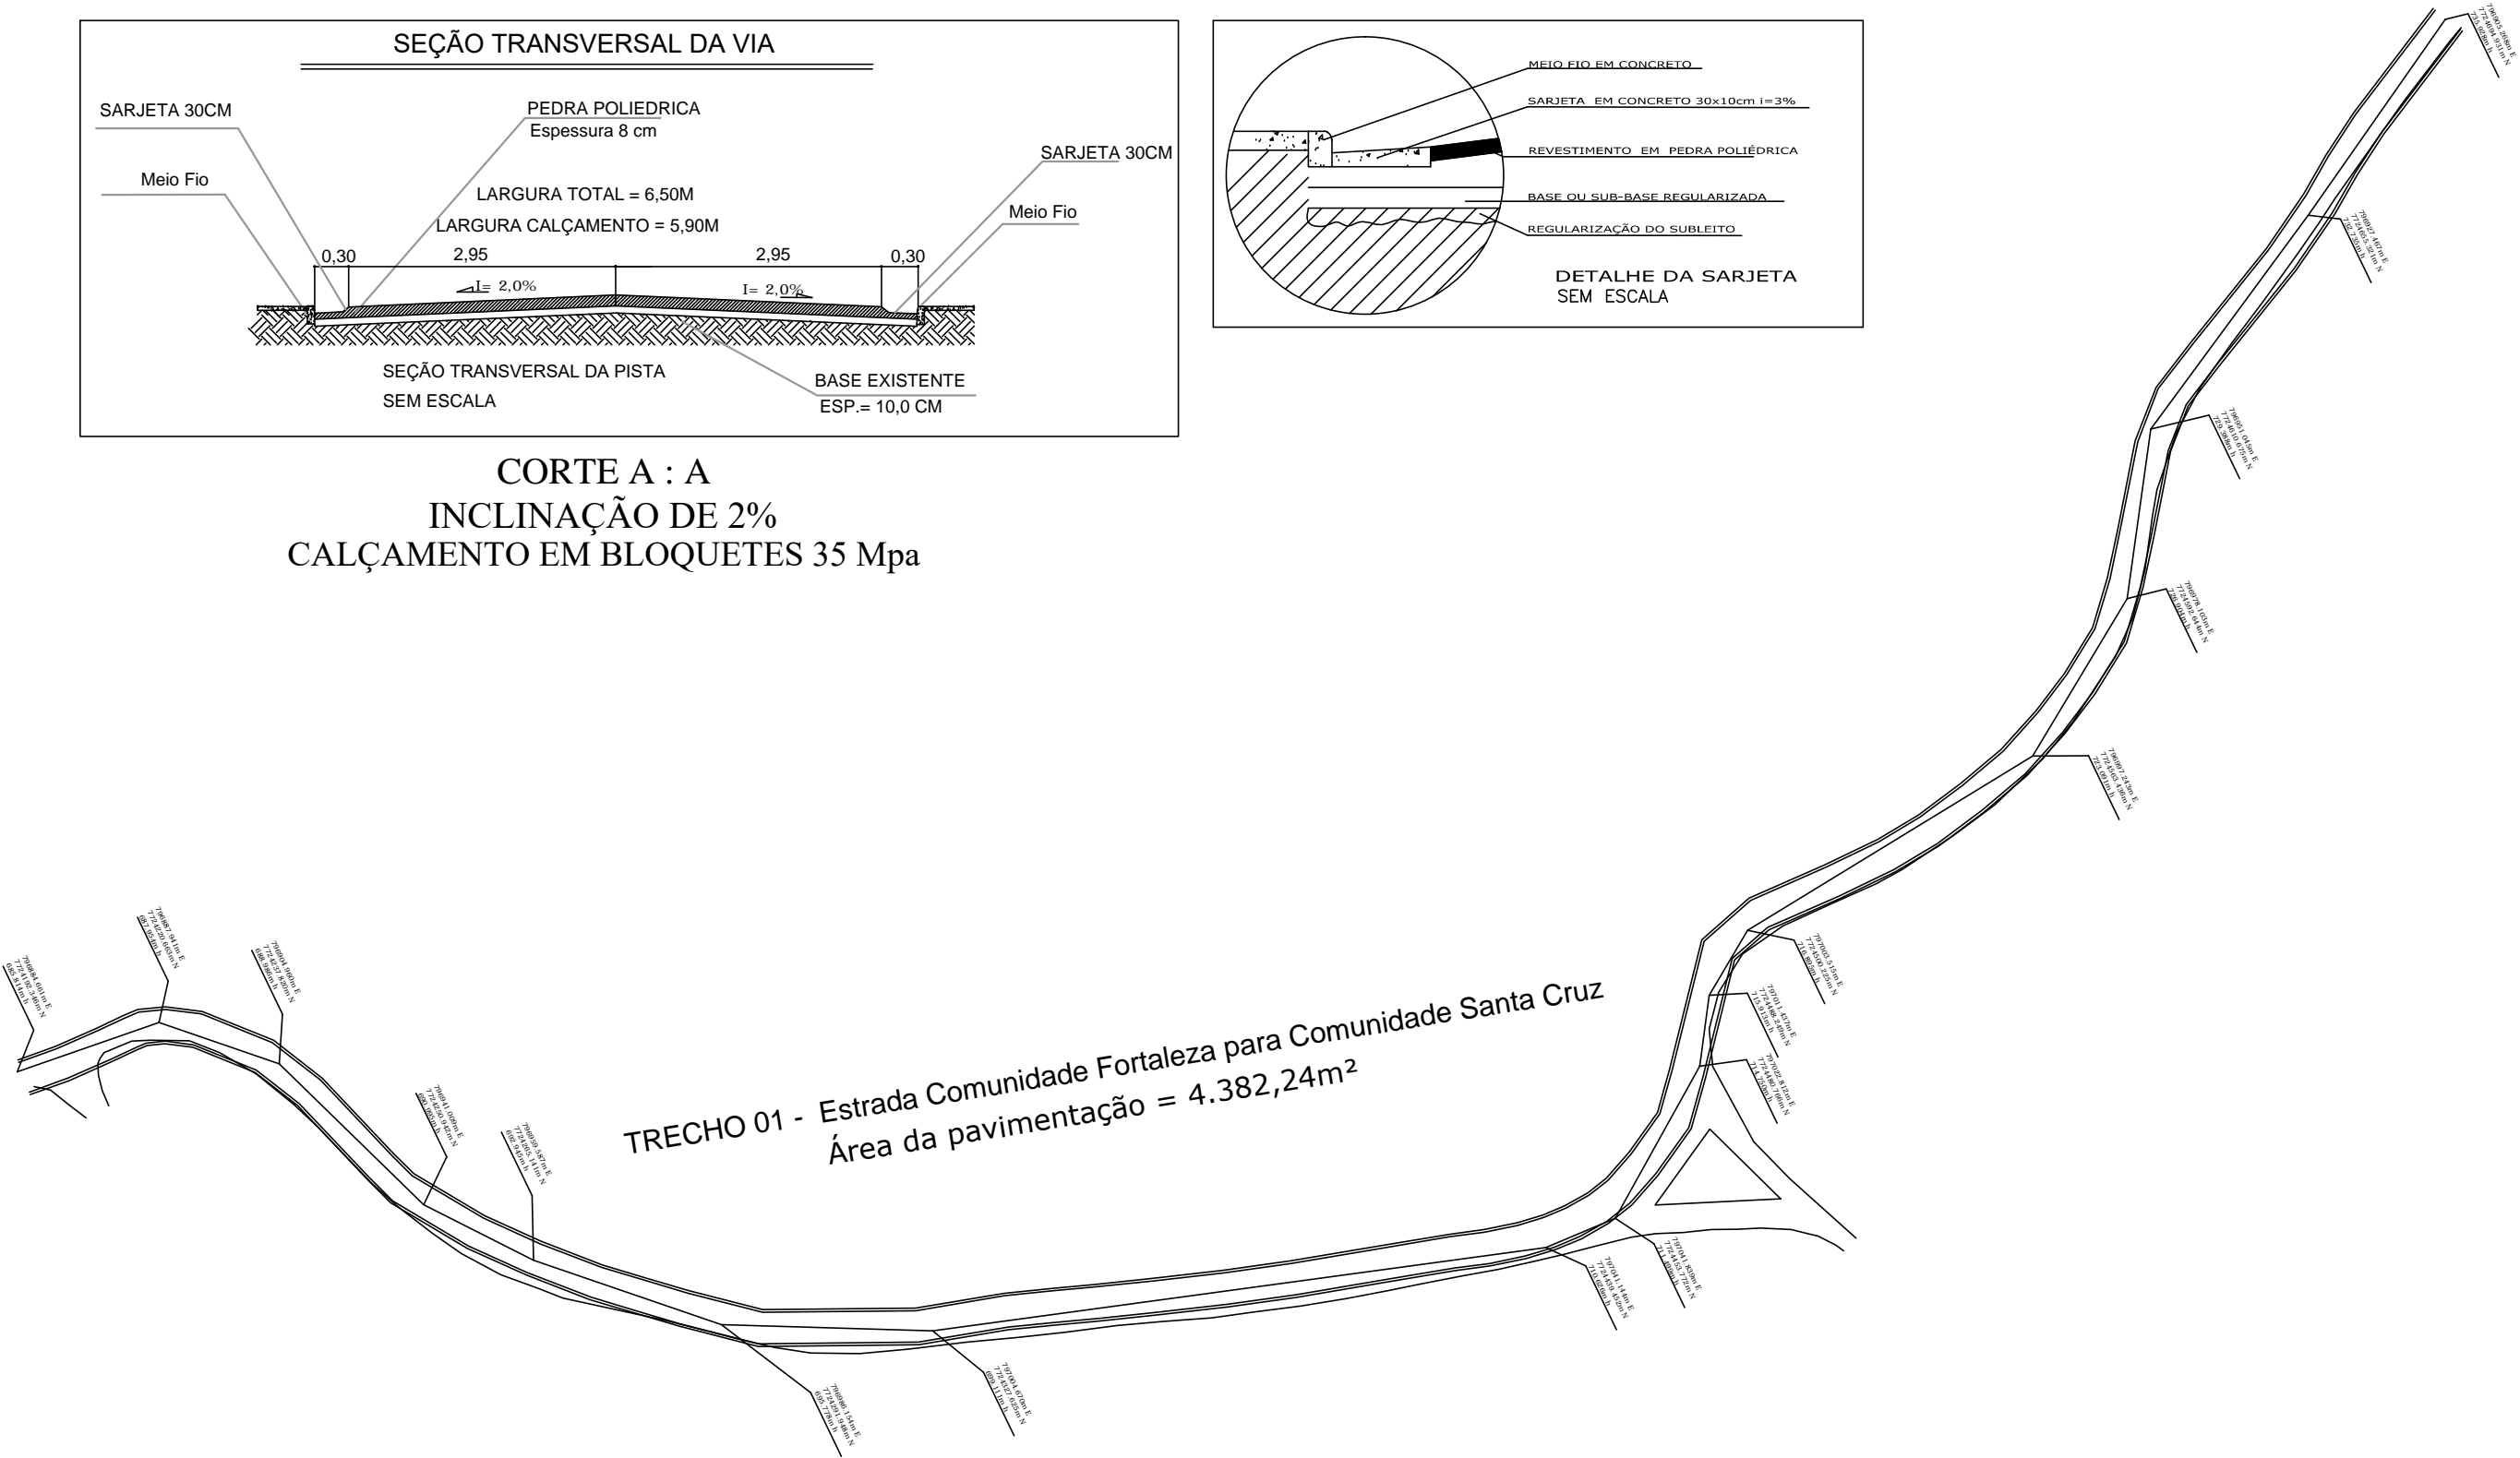

CROQUI DE EXECUÇÃO

TÍTULO: Projeto de pavimentação em vias rurais no município de Divino - MG	SUB - TÍTULO: PROJETO DE CALÇAMENTO (PROJETO BÁSICO)	
	ESCALA: s/ escala	EXECUTANTE
	DATA: 17/05/2021	
	MUNICÍPIO / UF: DIVINO/MG	RT. LEVANTAMENTO TOPOGRÁFICO
CONTRATANTE: PREFEITURA MUNICIPAL DE DIVINO MAURI VENTURA DO CARMO - Prefeito Municipal	DISTRITO	
RT. : ANA PAULA RIZZI OLIVEIRA ENGº CIVIL CREA-MG 161.303/D	ENDEREÇO: TRECHO 01 - Estrada Comunidade Fortaleza para Comunidade Santa Cruz e TRECHO 02 - Estrada Comunidade Santa Cruz para Comunidade São Pedro	
	ÁREA:	FOLHA 05/09