

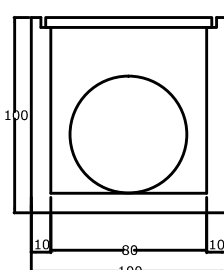
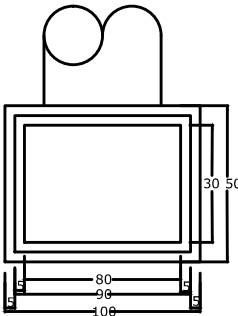
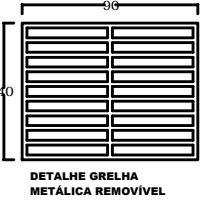


# DETALHES DA BOCA DE LOBO


SECÇÃO TÍPICA DE VALAS  
sem escala

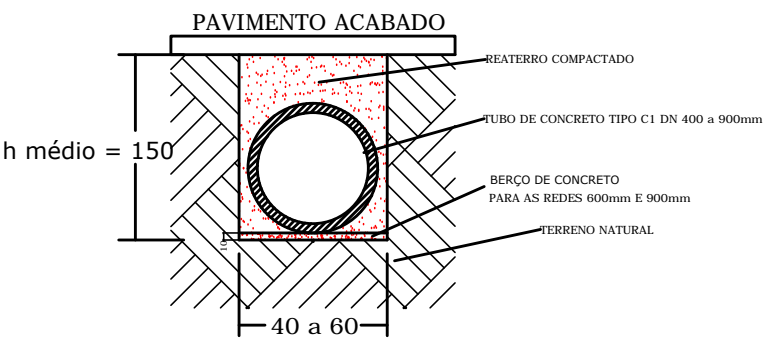


TRECHO 01 - Estrada Comunidade Fortaleza para Comunidade Santa Cruz  
8 pontos de saída de águas pluviais com 2 unidade de boca de lobo  
e ligação com Tubo de concreto de Ø 400mm

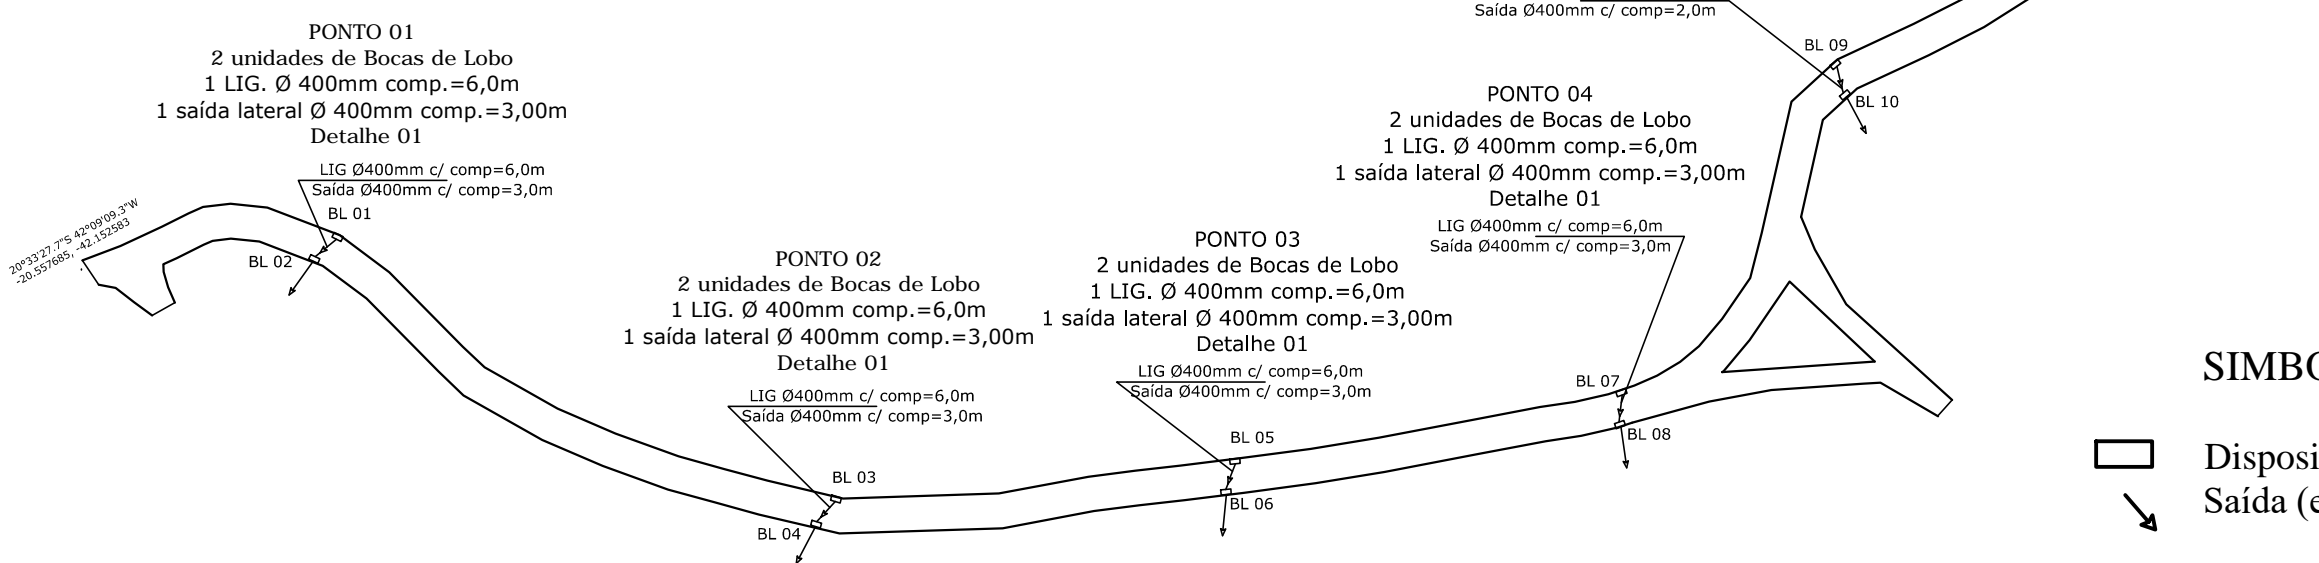

## SIMBOLOGIA

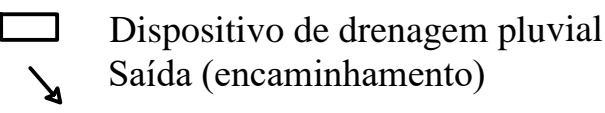

## SIMBOLOGIA

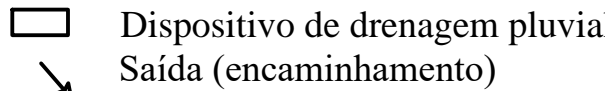

TÍTULO:  Projeto de pavimentação em vias rurais no município de Divino - MG		SUB - TÍTULO: PROJETO DE DRENAGEM PLUVIAL (PROJETO BÁSICO)	
CONTRATANTE:  PREFEITURA MUNICIPAL DE DIVINO MAURI VENTURA DO CARMO - Prefeito Municipal		ESCALA: s/ escala	EXECUTANTE
RT.:		DATA: 17/05/2021	RT. LEVANTAMENTO TOPOGRÁFICO
ÁREA: FOLHA		MUNICÍPIO / UF: DIVINO/MG	
ENDEREÇO: TRECHO 01 - Estrada Comunidade Fortaleza para Comunidade Santa Cruz e TRECHO 02 - Estrada Comunidade Santa Cruz para Comunidade São Pedro			
08/09			