

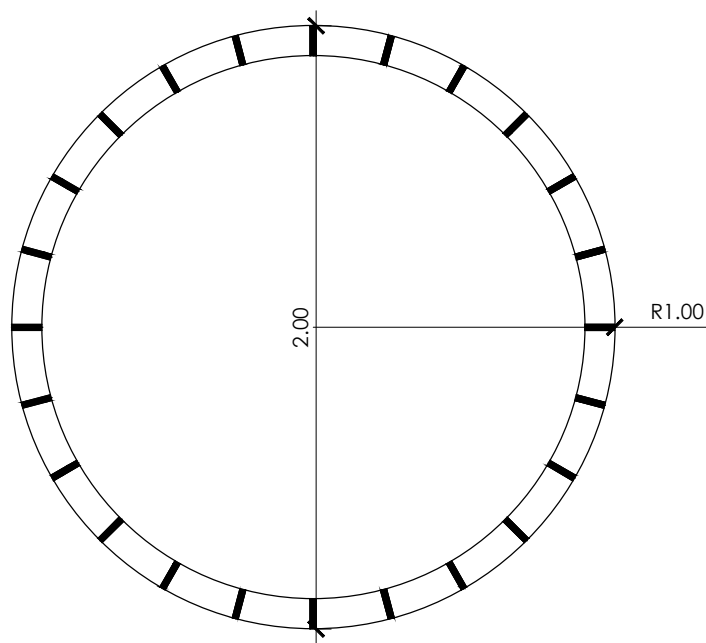



PAREDE PARA QUADRO DE DISTRIBUIÇÃO DE ENERGIA
ESCALA 1/25

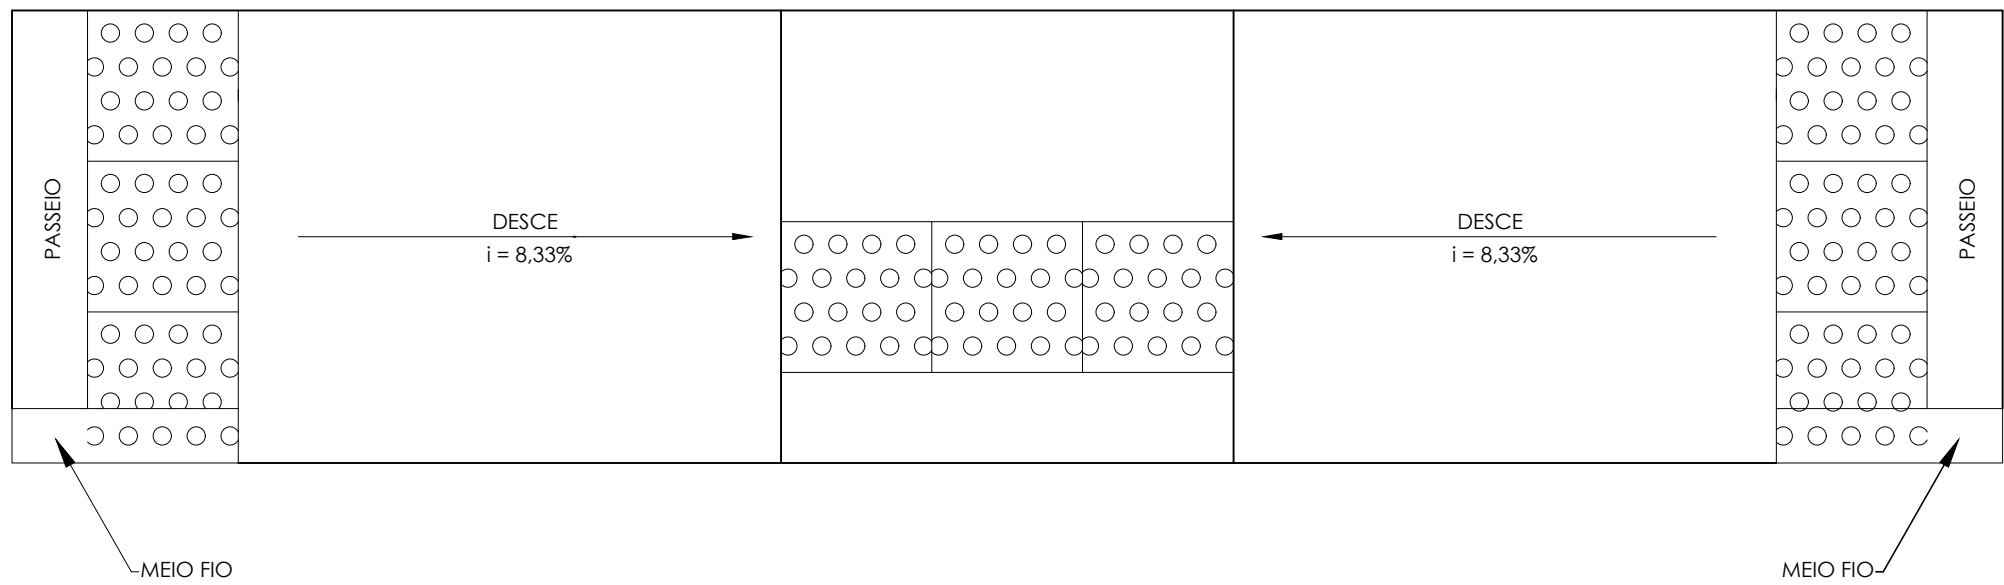

DETALHE CANTEIRO
ESCALA 1/25

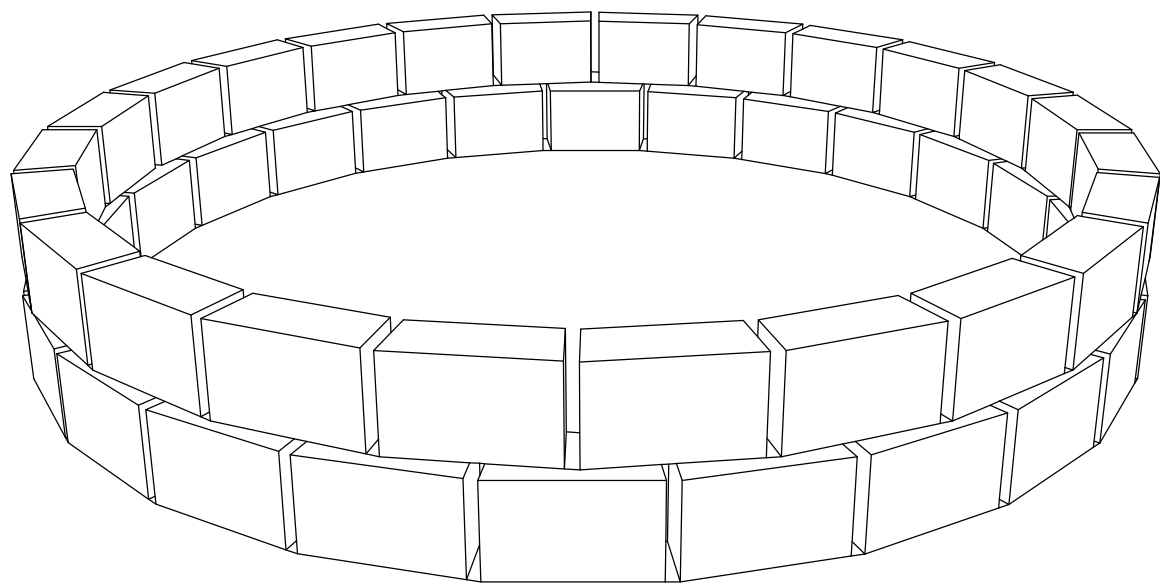

DETALHE RAMPA DE ACESSIBILIDADE
ESCALA 1/25

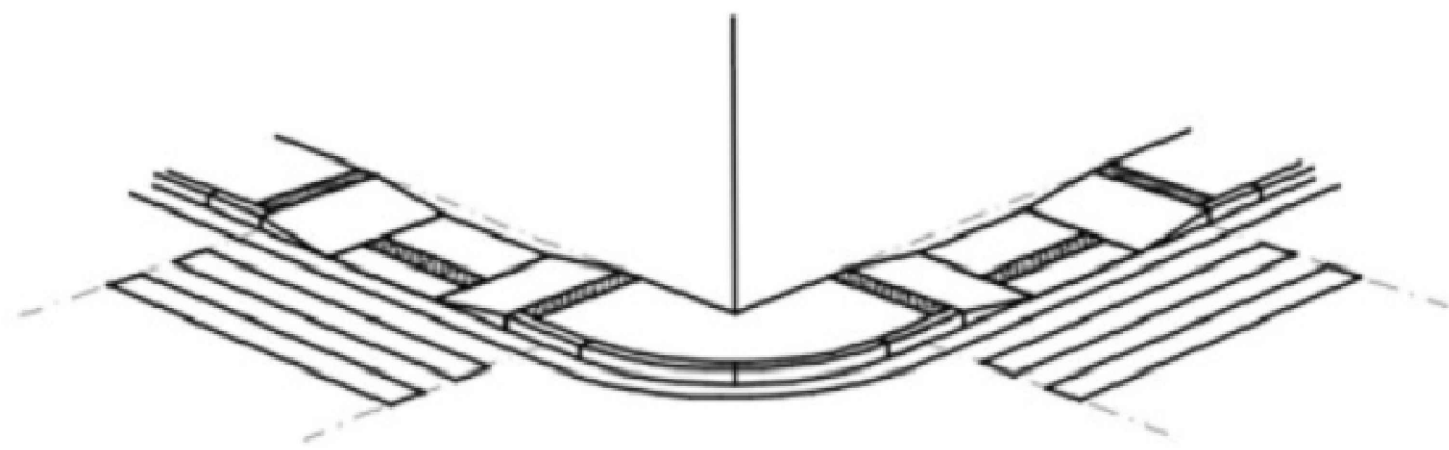

FONTE: ABNT NBR 9050 2ªedição - 2004

PERSPECTIVA RAMPA DE ACESSIBILIDADE
ESCALA 1/25

OBJETO - REFORMA DA PRAÇA

Endereço: PRAÇA DOUTOR GENSERICO NUNES DE OLIVEIRA		
Descrição da obra: REFORMA DA PRAÇA DOUTOR GENSERICO NUNES DE OLIVEIRA		Folha: 03 / 04
CONVÊNIO:	Agente financeiro ou Ag. Operador Repasse / Fonte de recurso:	Escala
RECURSO PRÓPRIO	Prefeitura Municipal de Divino	Indicada
Conteúdo: DETALHAMENTOS		Data: 31/08/2020
Proprietário:		Responsáveis Técnicos
		Arquiteta e Urbanista - CAU 256379-7 Helen Dayane de Souza Costa
Prefeitura Municipal de Divino-MG Gilvan Pinheiro de Faria		Engenheiro Civil - CREA-MG: 224.062/D Keverton Oliveira Silva