


3 CORTE A/A
ESCALA: 1/100

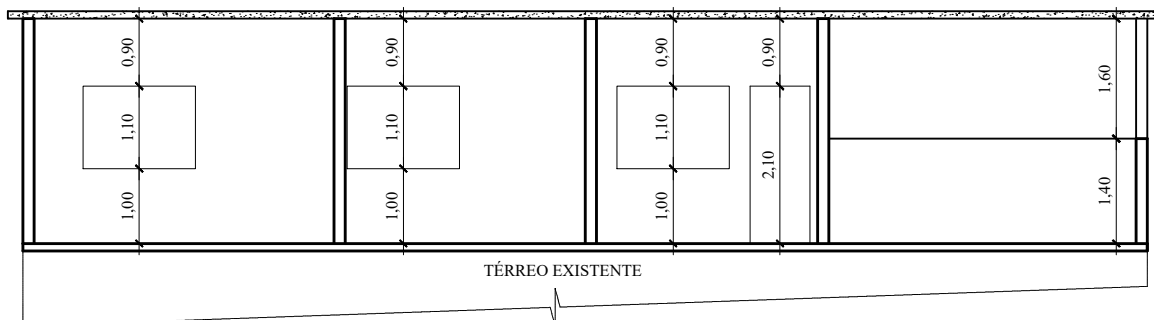

4 CORTE B/B
ESCALA: 1/100

CONSTRUÇÃO 1º PAVIMENTO CAPELA VELÓRIO

Descrição da obra: CONSTRUÇÃO 1º PAVIMENTO CAPELA VELÓRIO		Folha: 03 / 03
CONVÊNIO: -	Agente financeiro ou Ag. Operador Repasse / Fonte de recurso: Prefeitura Municipal de Divino	Escala Indicada
Conteúdo: CORTES		Data: 19/11/2020
Proprietário:		Responsáveis Técnicos
<p>_____ Prefeitura Municipal de Divino-MG Gilvan Pinheiro de Faria</p>		<p>_____ Arquiteta e Urbanista - CAU 256379-7 Helen Dayane de Souza Costa</p>
		<p>_____ Engenheiro Civil - CREA-MG: 224.062/D Keverton Oliveira Silva</p>