
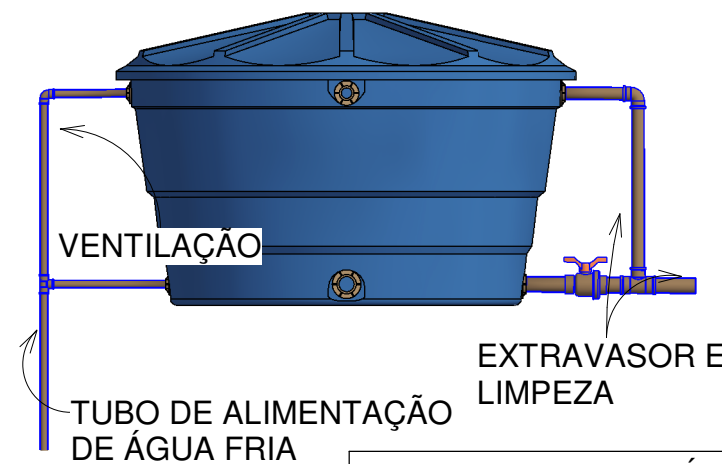


PLANTA DO TÉRREO


1 : 50


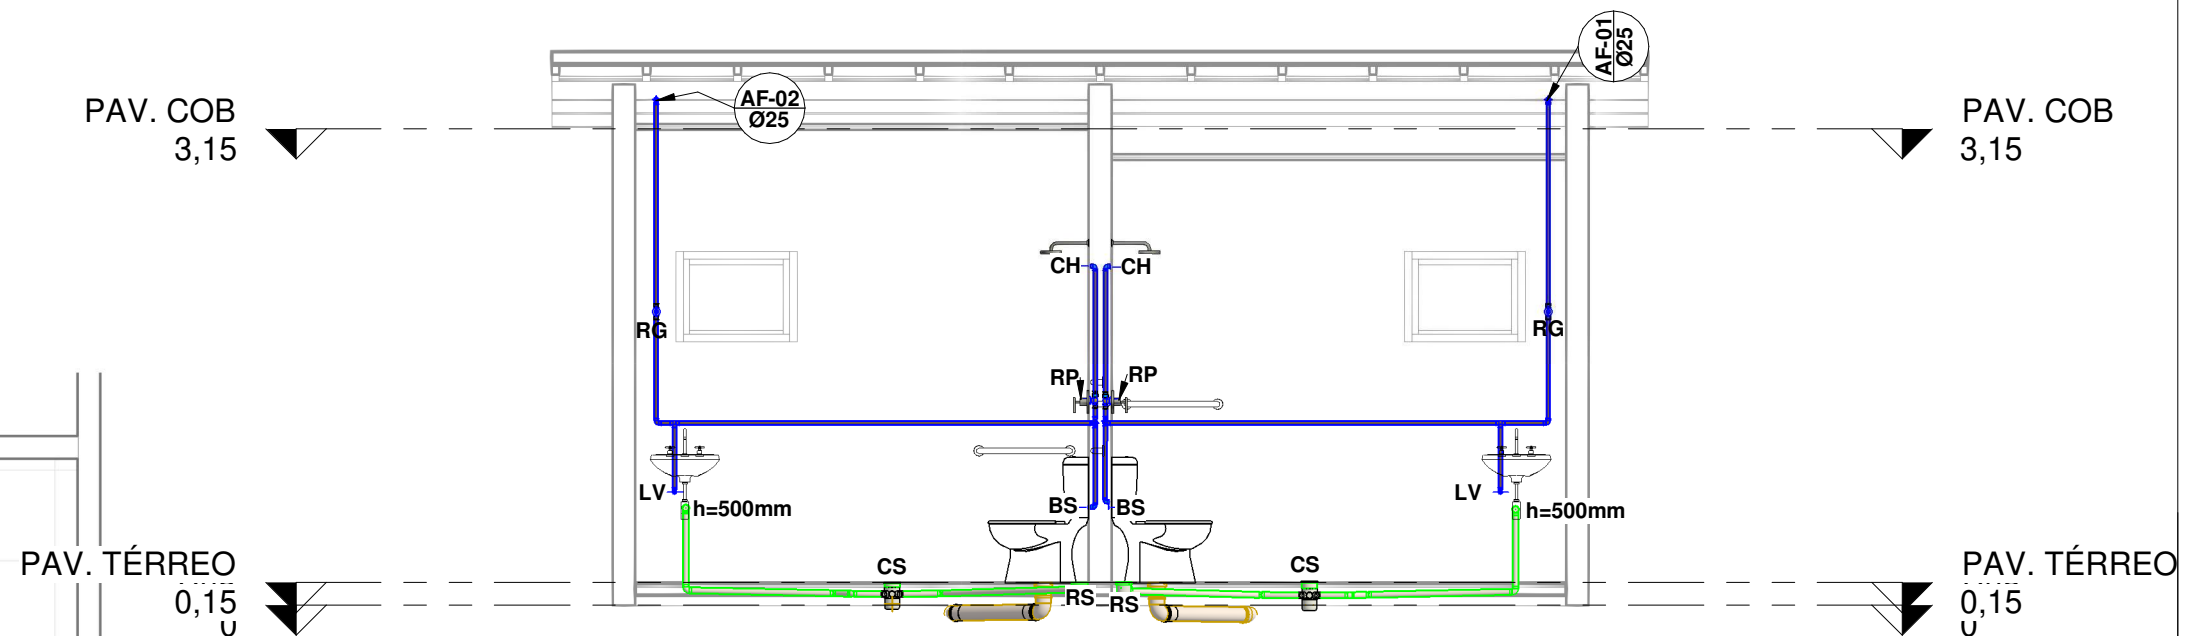


CAIXA D'ÁGUA

1 : 25

PROJETO ELÉTRICO AMPLIAÇÃO DA ESCOLA DO CARANGOLINHA

	OBRA: CONSTRUÇÃO DE BANHEIROS DA ESCOLA ALTO DO CARANGOLINHA	
	CLIENTE: PREFEITURA MUNICIPAL DE DIVINO/MG	
	_____ PREFEITO MUNICIPAL - MAURI VENTURA DO CARMO	
	ENDEREÇO: DISTRITO DE BOM JESUS, CARANGOLINHA, DIVINO/MG	
	DATA: 21/05/2025	Nº DA PRANCHA 1 / 03
AUTOR DO PROJETO: BRUNO MORAIS PARREIRA DA SILVA		
R.T: BRUNO MORAIS PARREIRA DA SILVA		
CREA/MG: 245032/D		ESCALA: Como indicado

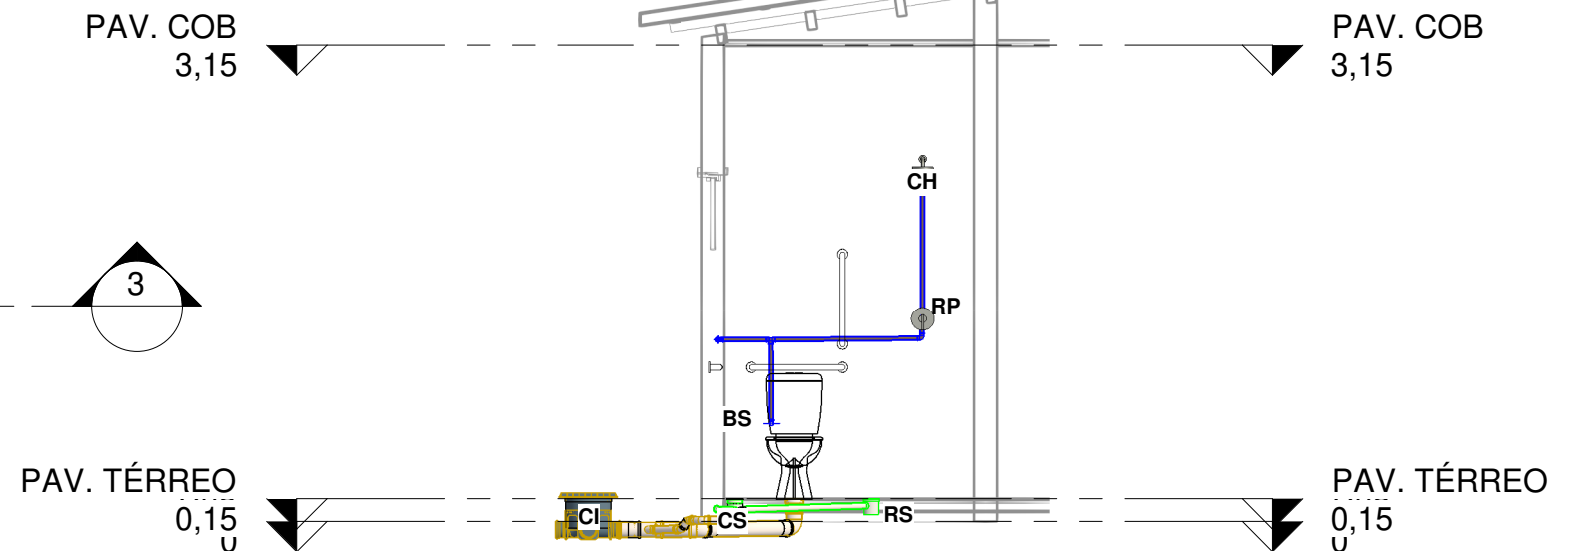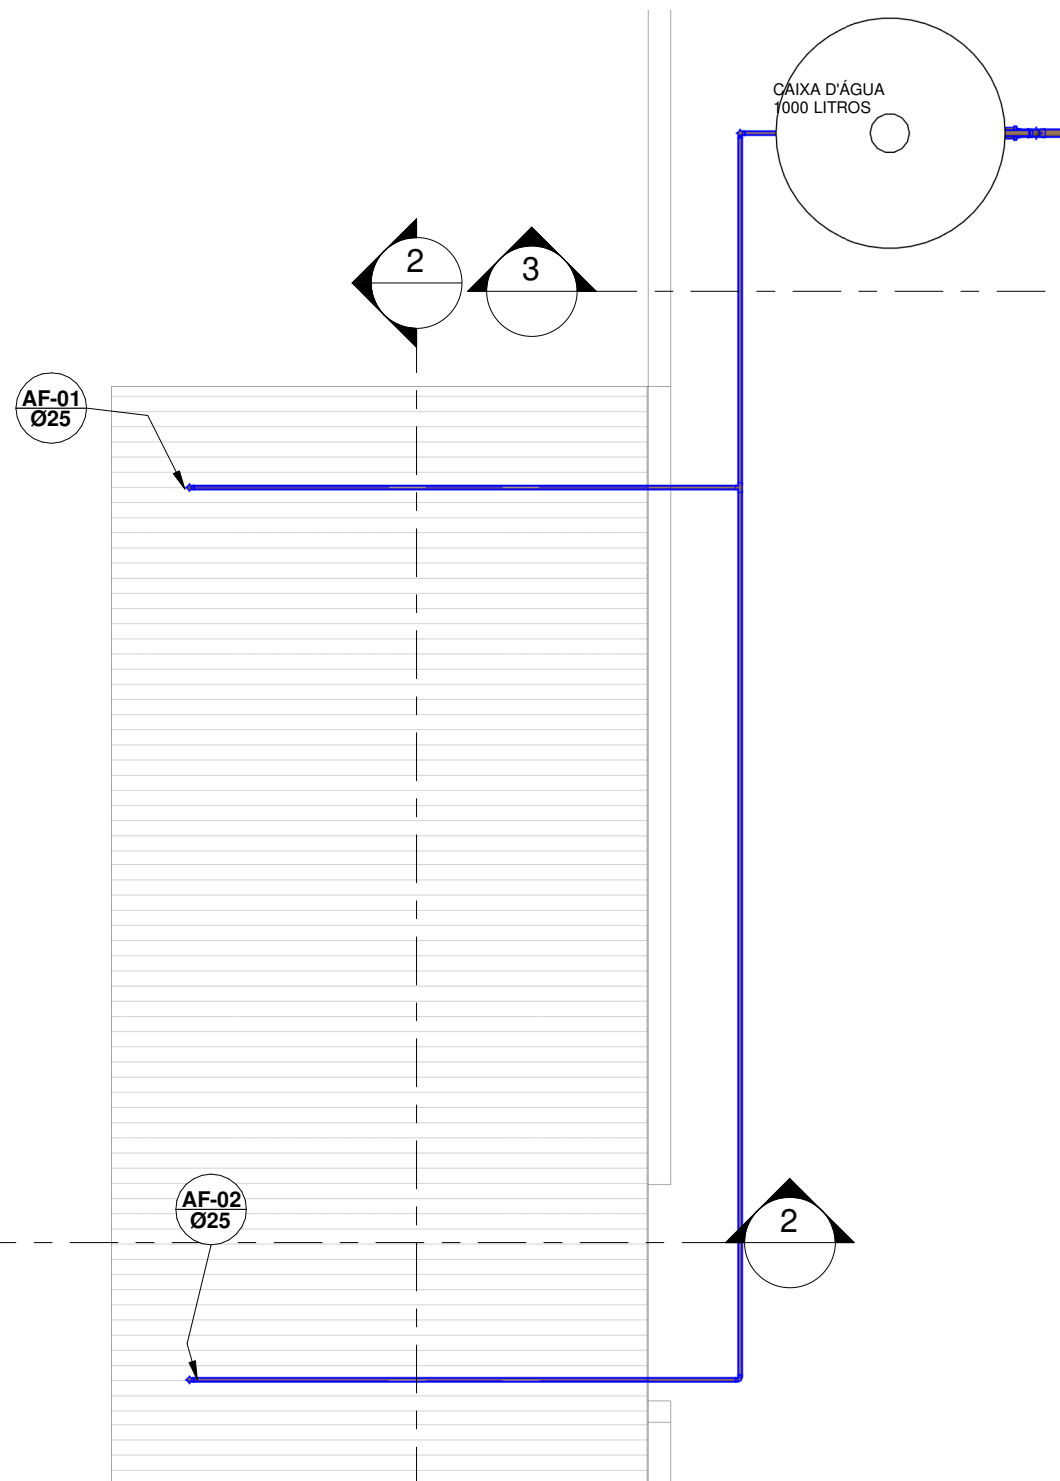

CORTE 02
1 : 50

PAV. COB
1 : 50


PROJETO ELÉTRICO AMPLIAÇÃO DA ESCOLA DO CARANGOLINHA

	OBRA: CONSTRUÇÃO DE BANHEIROS DA ESCOLA ALTO DO CARANGOLINHA	
	CLIENTE: PREFEITURA MUNICIPAL DE DIVINO/MG	
	_____ PREFEITO MUNICIPAL - MAURI VENTURA DO CARMO	
	ENDEREÇO: DISTRITO DE BOM JESUS, CARANGOLINHA, DIVINO/MG	
	DATA: 21/05/2025	Nº DA PRANCHA 2 / 03
AUTOR DO PROJETO: BRUNO MORAIS PARREIRA DA SILVA		
R.T: BRUNO MORAIS PARREIRA DA SILVA		ESCALA: 1 : 50
CREA/MG: 245032/D		

Lista de Materiais - Conexões e Acessórios - Completa		
POS.	Descrição do Material	Quantidade (peças)
		25
	Adaptador para Saída de Vaso Sanitário, DN100mm, de PVC Rígido Branco Série Normal, conforme NBR 5688	2
	Adaptador Soldável Curto com Bolsa e Rosca, DN25x3/4", PVC Marrom Soldável, conforme NBR 5648	6
	Anel de Borracha, DN50mm, para linha de PVC Rígido Branco Série Normal, conforme NBR 5688	16
	Anel de Borracha, DN100mm, para linha de PVC Rígido Branco Série Normal, conforme NBR 5688	12
	Base Registro de Gaveta, Água Fria, Ø3/4"	2
	Bases para Registro de Pressão, Ø3/4"	2
	Bucha de Redução Curta, DN25x20mm, PVC Marrom Soldável, conforme NBR 5648	2
	Caixa de Inspeção em PVC, DN100mm, conforme NBR 8160	2
	Caixa Sifonada Girafácil Montada com Grelha e Porta Grelha Quadrados Brancos 100x140x50mm, 5 Entradas, Esgoto	2
	Joelho 45°, DN40mm, de PVC Rígido Branco Série Normal, conforme NBR 5688	6
	Joelho 45°, DN50mm, de PVC Rígido Branco Série Normal, conforme NBR 5688	6
	Joelho 45°, DN100mm, de PVC Rígido Branco Série Normal, conforme NBR 5688	2
	Joelho 90° com anel, DN40mm, de PVC Rígido Branco Série Normal, conforme NBR 5688	2
	Joelho 90° com Bucha de Latão, DN25x1/2", Linha PVC Marrom Soldável, conforme NBR 5648	6
	Joelho 90°, DN25mm, PVC Marrom Soldável, conforme NBR 5648	11
	Joelho 90°, DN40mm, de PVC Rígido Branco Série Normal, conforme NBR 5688	2
	Joelho 90°, DN40mm, PVC Marrom Soldável, conforme NBR 5648	1
	Joelho 90°, DN100mm, de PVC Rígido Branco Série Normal, conforme NBR 5688	2
	Junção 45° de Redução, DN100x50mm, de PVC Rígido Branco Série Normal, conforme NBR 5688	2
	Luva Simples, DN50mm, de PVC Rígido Branco Série Normal, conforme NBR 5688	2
	Luva Simples, DN100mm, de PVC Rígido Branco Série Normal, conforme NBR 5688	6
	Luva Soldável com Bucha de Latão, DN25x3/4", na cor azul, Linha PVC Marrom Soldável, conforme NBR 5648	2
	Prolongador sem entrada DN300, Esgoto - TIGRE	2
	Ralo Seco Montado com Grelha e Porta Grelha Quadrados 100x100x40mm, Esgoto	2
	Registro Esfera VS Soldável DN50mm	1
	Tê de Redução, DN50x40mm, PVC Marrom Soldável, conforme NBR 5648	1
	Tê, DN25mm, PVC Marrom Soldável, conforme NBR 5648	6

Lista de Materiais - Tubos		
Descrição do Material	Diâmetro Nominal (mm)	Comprimento (m)
Tubo de PVC Rígido Branco, conforme NBR5688, Linha Série Normal	Ø100	9,14
Tubo de PVC Rígido Branco, conforme NBR5688, Linha Série Normal	Ø50	1,03
Tubo de PVC Rígido Branco, conforme NBR5688, Linha Série Normal	Ø40	7,27
Tubo de PVC Rígido Soldável Marrom, conforme NBR 5648	Ø50	0,46
Tubo de PVC Rígido Soldável Marrom, conforme NBR 5648	Ø40	0,87
Tubo de PVC Rígido Soldável Marrom, conforme NBR 5648	Ø25	37,04

PROJETO ELÉTRICO AMPLIAÇÃO DA ESCOLA DO CARANGOLINHA



OBRA:
CONSTRUÇÃO DE BANHEIROS DA ESCOLA ALTO DO CARANGOLINHA

CLIENTE:
PREFEITURA MUNICIPAL DE DIVINO/MG

PREFEITO MUNICIPAL - MAURI VENTURA DO CARMO

ENDEREÇO:
DISTRITO DE BOM JESUS, CARANGOLINHA, DIVINO/MG

DATA:
21/05/2025

AUTOR DO PROJETO:
BRUNO MORAIS PARREIRA DA SILVA

R.T:
BRUNO MORAIS PARREIRA DA SILVA

CREA/MG:
245032/D

Nº DA PRANCHA
3 / 03

ESCALA: