



20/03/2024

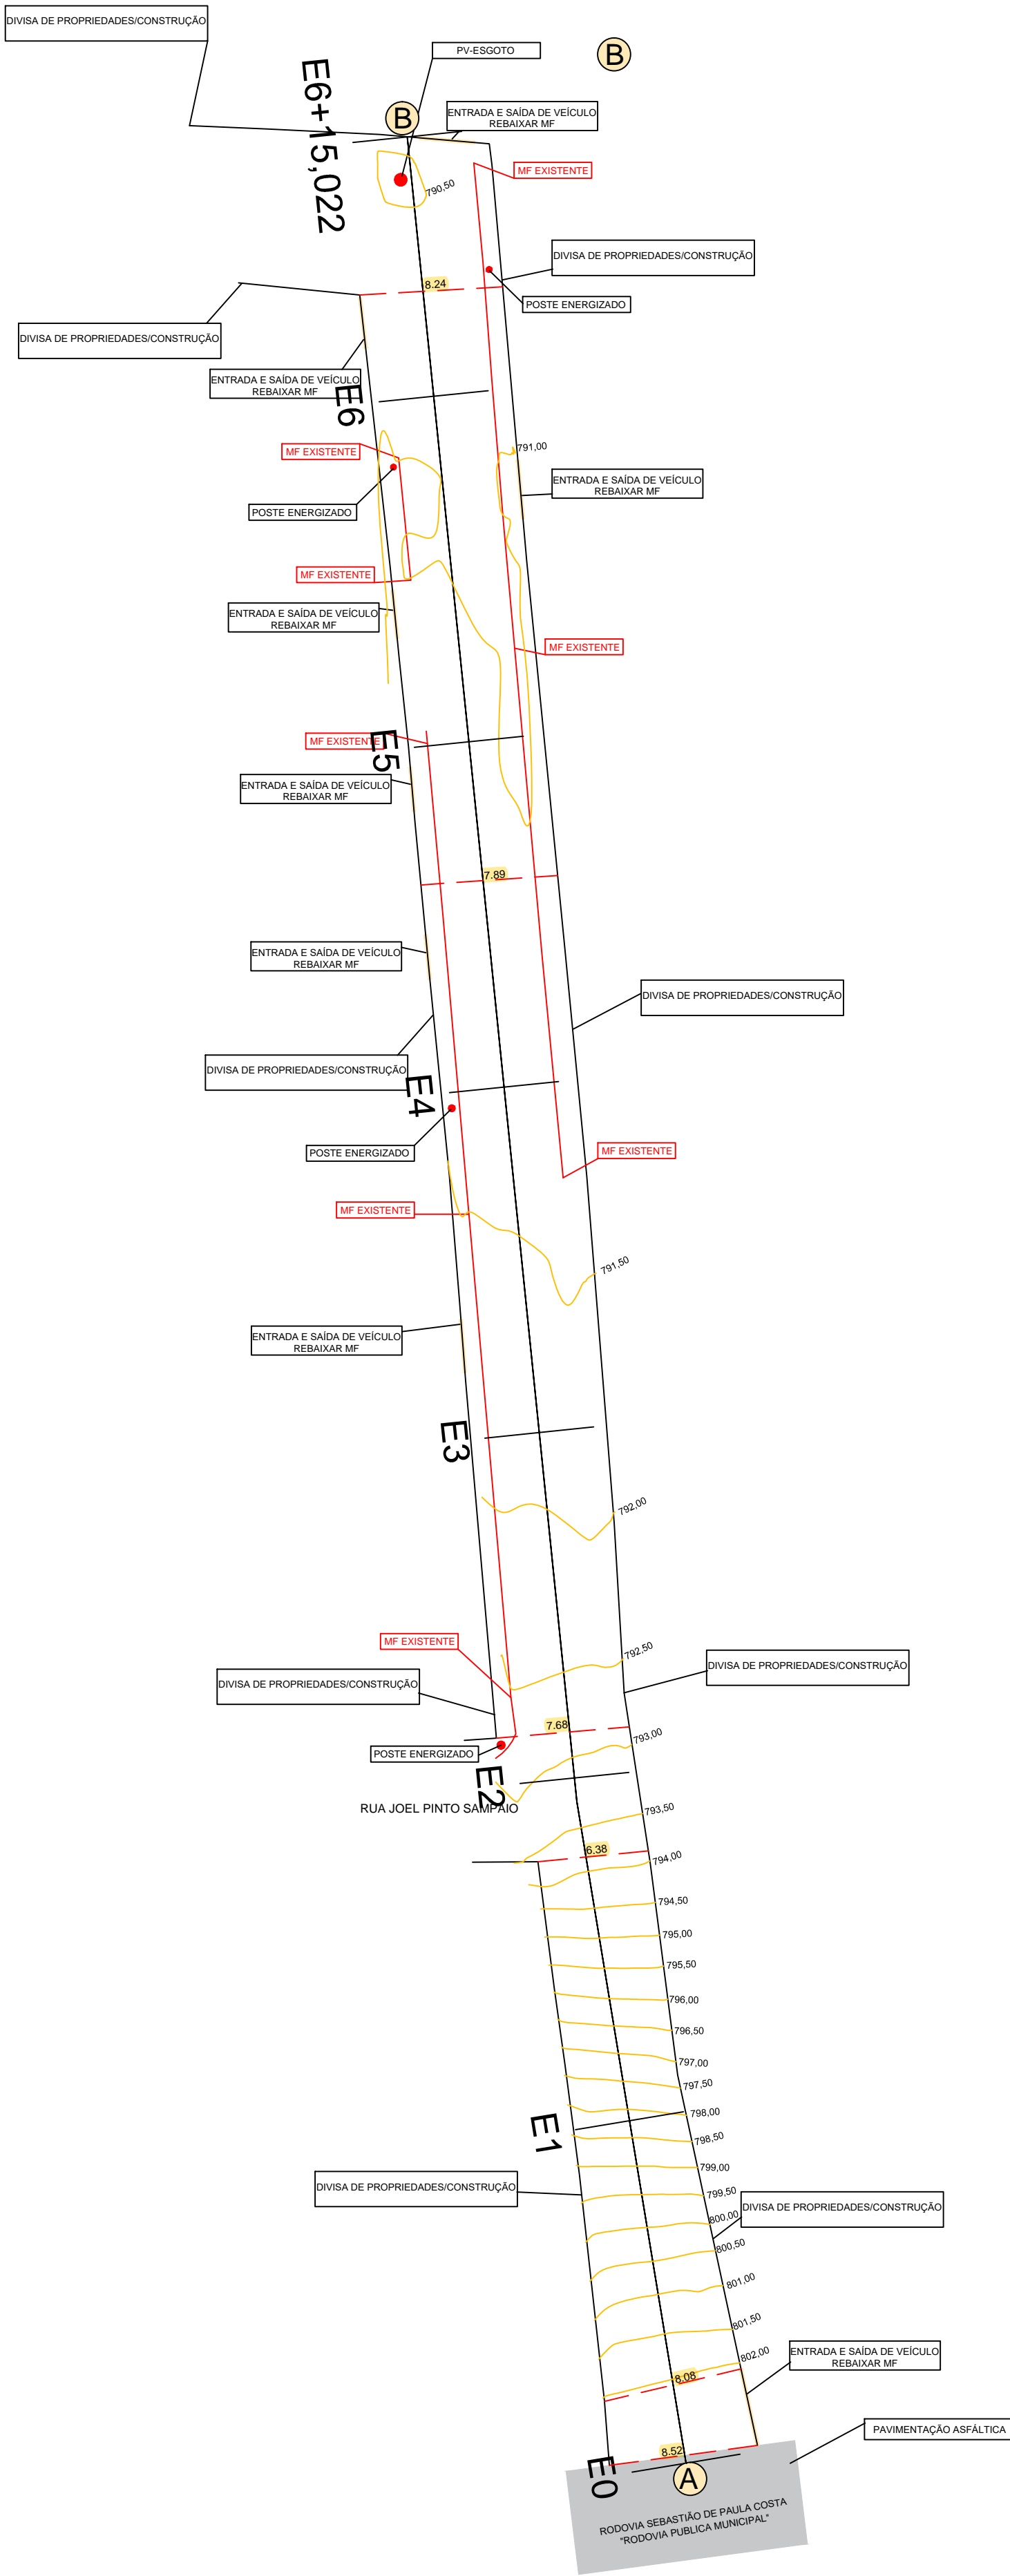

# Perfil Longitudinal A ~B

## RUA PROJETADA

	Coord. Norte	Coord. Este	Latitude	Longitude
	(m)	(m)		
A	7.720.109,67	785.615,89	20°35'47,214" S	42°15'35,652" W
B	7.720.243,67	785.599,83	20°35'42,868" S	42°15'36,284" W

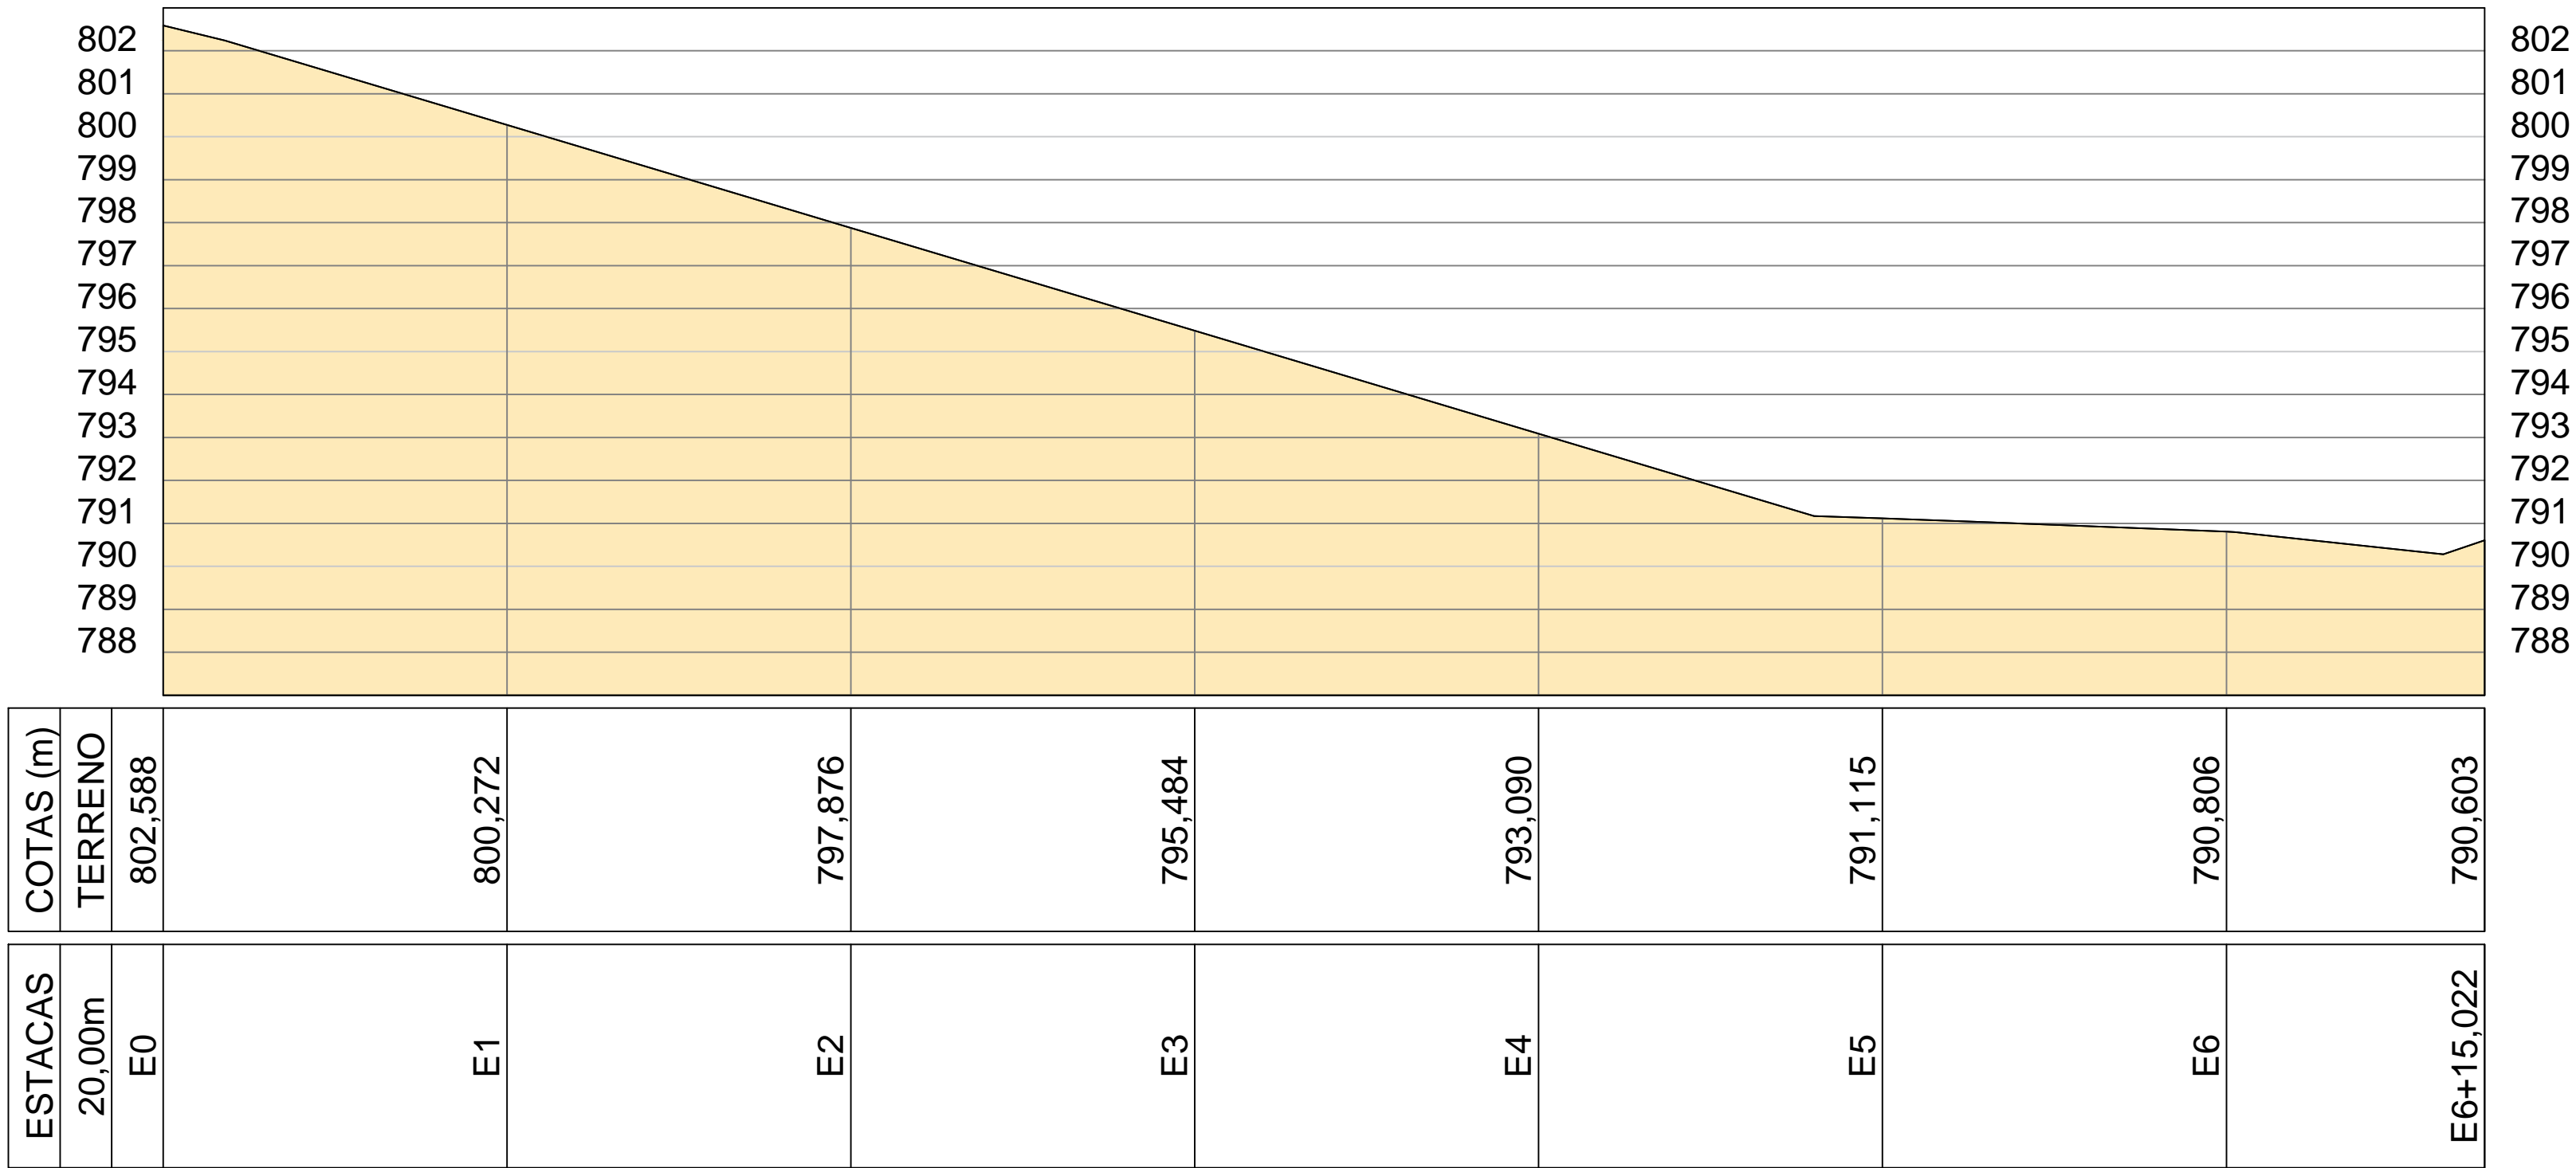

*Atestamos, sob as penas da lei, serem verdadeiras todas as informações apresentadas neste memorial e plantas anexas que acompanham o presente".	
PROP: PREFEITURA MUNICIPAL DE DIVINO CNPJ: 18.114.272/0001-88	
*Atesto, sob as penas da Lei, que efetuei pessoalmente o Levantamento Planimétrico da área apresentada pelo proprietário do imóvel e que os valores corretos das coordenadas, Azimutes e das distâncias são os apresentados nesta oportunidade na Planta e presente Memorial Descritivo".	
RESP.TEC: SILVESTER PILER MARTINS CRT-MG 106472780-3	
PROJETO PLANIALTIMETRICO DE RUAS NO DISTRITO DE BOM JESUS - DIVINO-MG	PROCESSO: 118/23 Pasta 27
RUA PROJETADA = 697,73m²	MUNICÍPIO: Divino-MG
SISTEMA DE COORDENADAS: SIRGAS 2000 / 23 S	COMARCA: Divino-MG
SERVIÇO: Levantamento Planialtimétrico	ESCALA: 1:300

