

QUADRO DE QUANTITATIVOS		
DESCRIÇÃO	UNID.	QUANT.
ÁREA REGULARIZADA	M2	607,82
ÁREA PAVIMENTADA	M2	536,74
GUIA DE MEIO FIO + SARJETA	M	À ESQUERDA: 118,46
		À DIR: MF 118,46M Executado
MEIO FIO REBAIXADO	M	À ESQUERDA: 0,00
		À DIREITA: 0,00
TRAVAMENTO	M	INÍCIO: 5,41
		FINAL: 5,61
SARJETA	M	À ESQUERDA: 0,0m
		À DIREITA: 118,46

M2	818,06
M	À ESQUERDA: 156,76
	À DIREITA: 156,76
M	À ESQUERDA: 0,00
	À DIREITA: 0,00
M	INICIO: 5,76
	FINAL: 6,48

RO DE QUANTITATIVOS	
NID.	QUANT.
M2	607,82
M2	536,74
M	À ESQUERDA: 118,46
	À DIR: MF 118,46M Executado
M	À ESQUERDA: 0,00
	À DIREITA: 0,00
M	INICIO: 5,41
	FINAL: 5,61
M	À ESQUERDA: 0,0m
	À DIREITA: 118,46

RUA JOÃO AMÂNCIO FERREIRA
 Comprimento = 156,76m
 Largura média = 5,82m
 Largura passeio = 1,20m


OBS: CALÇADA E MEIO-FIO EXISTENTE SERÁ RETIRADO PELA PREFEITURA MUNICIPAL DE DIVINO.

RUA JOEL PINTO SAMPAIO
 Comprimento = 118,46m
 Largura média = 5,13m
 Largura passeio = 1,20m


OBS: CALÇADA E MEIO-FIO EXISTENTE NA LATERAL ESQUERDA SERÁ RETIRADO PELA PREFEITURA MUNICIPAL DE DIVINO.

O MEIO FIO EXISTENTE NA LATERAL DIREITA SERÁ MANTIDO NO PROJETO, SENDO NECESSÁRIO EXECUTAR A SARJETA SOMENTE.



ESCALA 1:125

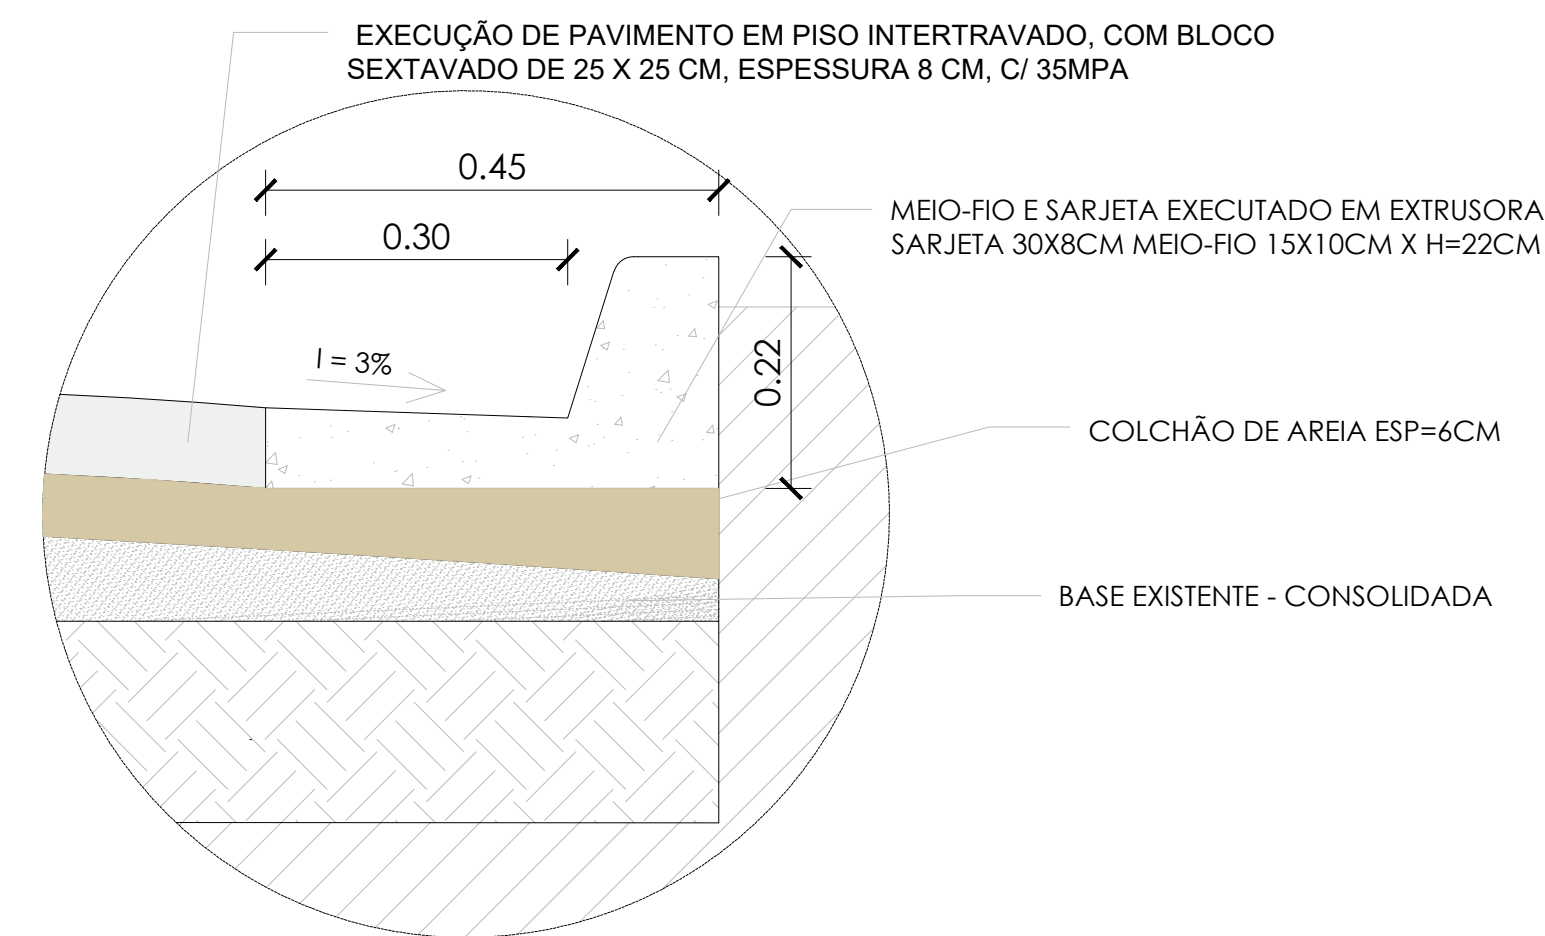


DETALHE 01 - MEIO-FIO E SARJETA
ESC.: 1/10

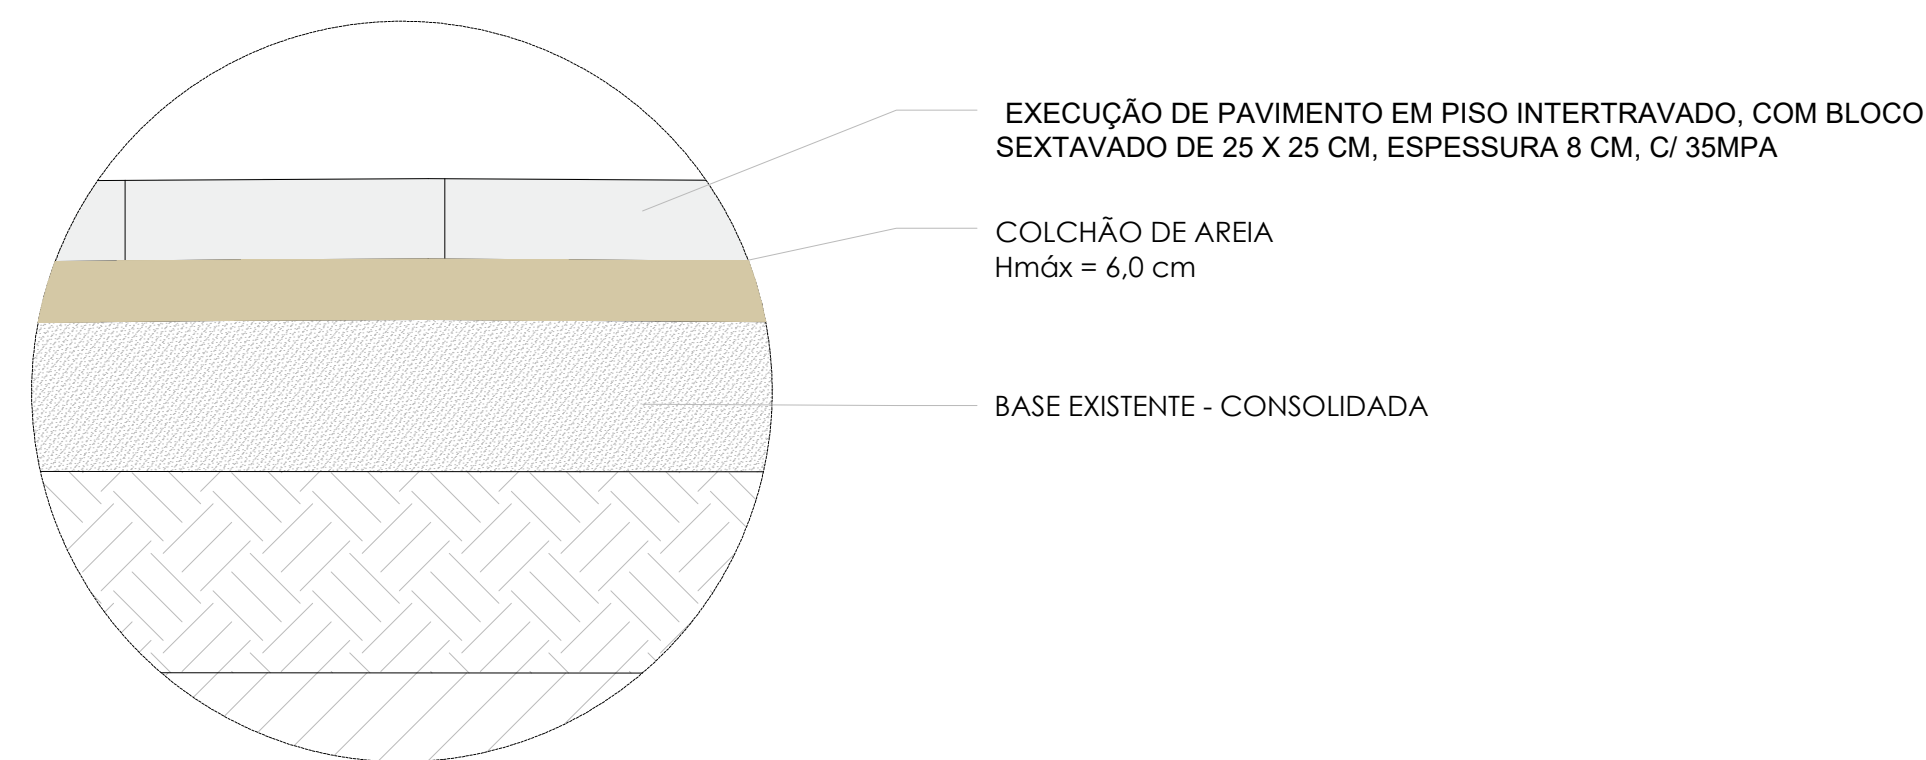

DETALHE 02 - CORTE CAMADAS
ESC.: 1/10

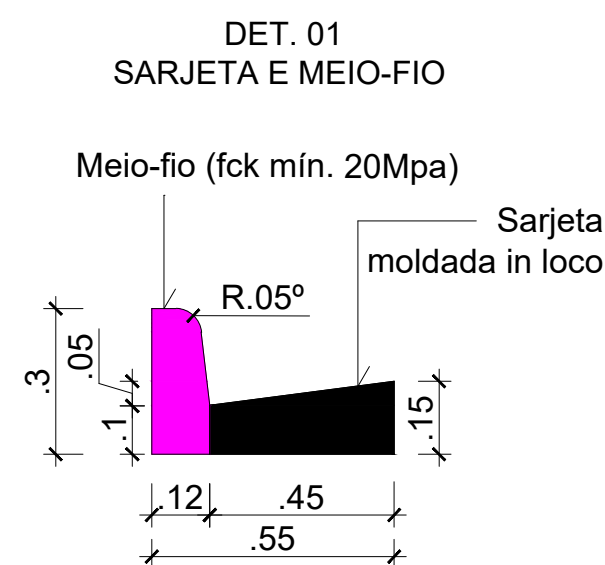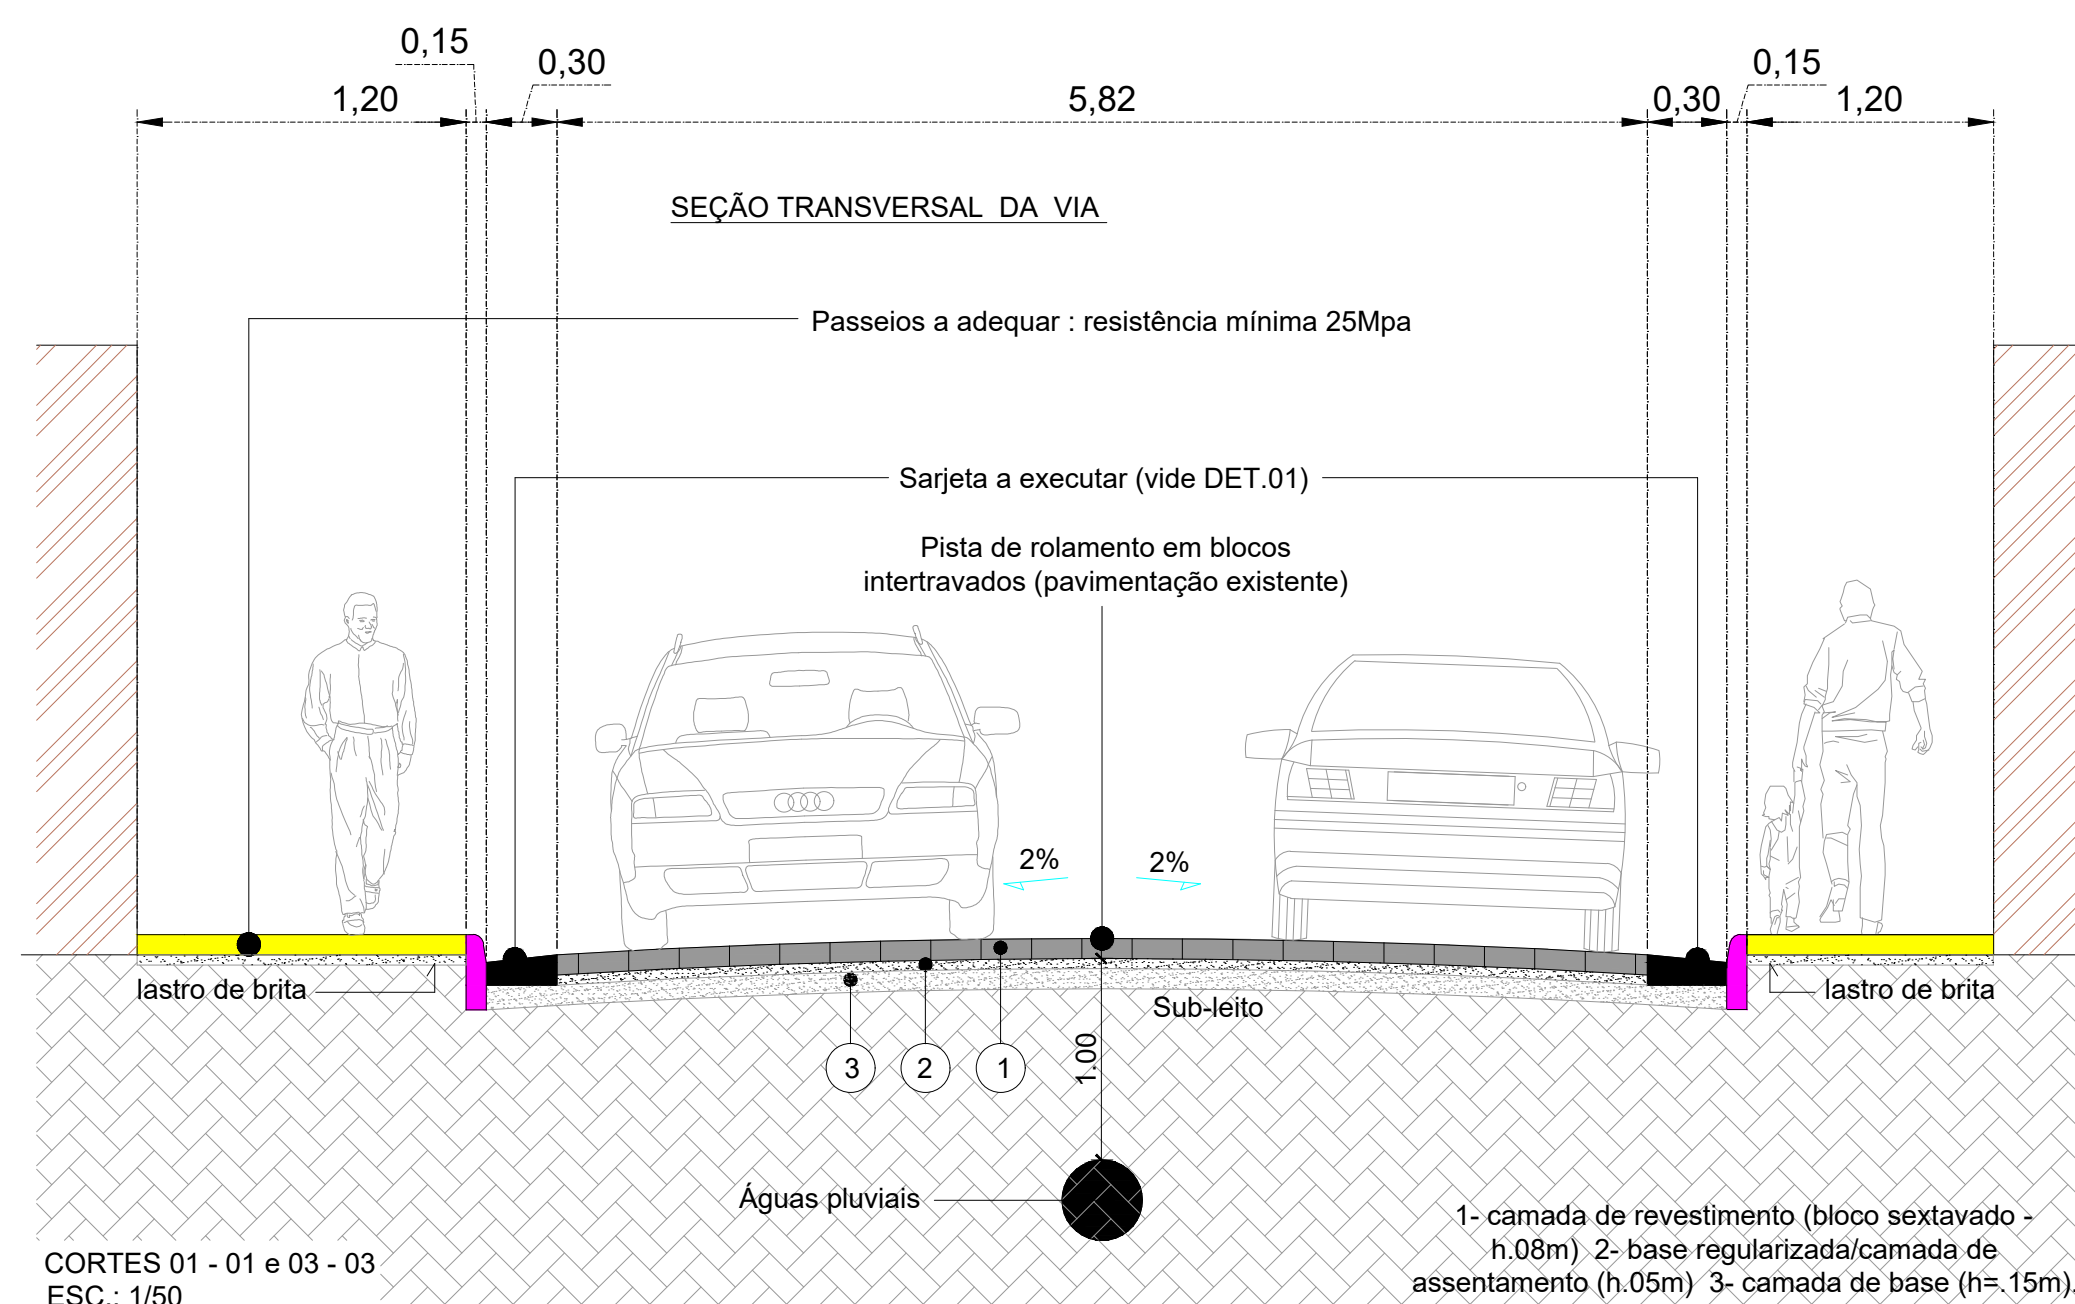

DET. 02 BLOCO SEXTAVADO

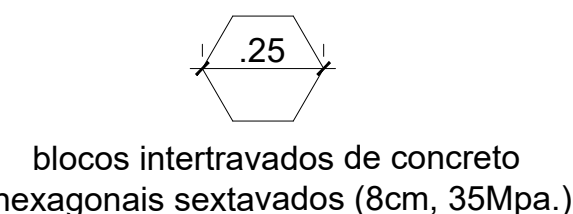

DETALHES 1 e 2: PAGINAÇÃO PARA
ASSENTAMENTO DOS PAVERS



PROJETO PARA INFRAESTRUTURA URBANA

OBRA	EMPREENDIMENTO:
	ADEQUAÇÃO E PAVIMENTAÇÃO DE VIAS PÚBLICAS
	OBJETO:
	PAVIMENTAÇÃO DE VIAS PÚBLICAS DENTRO DO DISTRITO DE BOM JESUS - DIVINO-MG
	LOCALIZAÇÃO:
	DISTRITO DE BOM JESUS - DIVINO -MG

PROJETO	CONTEÚDO: PROJETO DE PAVIMENTAÇÃO - PLANTA; - DETALHES; - SEÇÃO TRANSVERSAL	
	RESP. TÉCNICO: <hr/> Ana Paula Rizzi Oliveira Engª, Civil e de Seg. do Trabalho CREA: 161.303/MG	PROPRIETÁRIO: <hr/> Prefeitura municipal de Divino Mauri Ventura do Carmo Prefeito Municipal
	CONVÊNIO: MINISTÉRIO DAS CIDADES Nº DO CONVÊNIO: 1.091.152-75/2023 Nº DA PROPOSTA: 952013/2023	ESCALA: INDICADO DATA: 08/07/2024 ART:
	FOLHA: 03/	