



PLANTA BAIXA DRENAGEM PLUVIAL

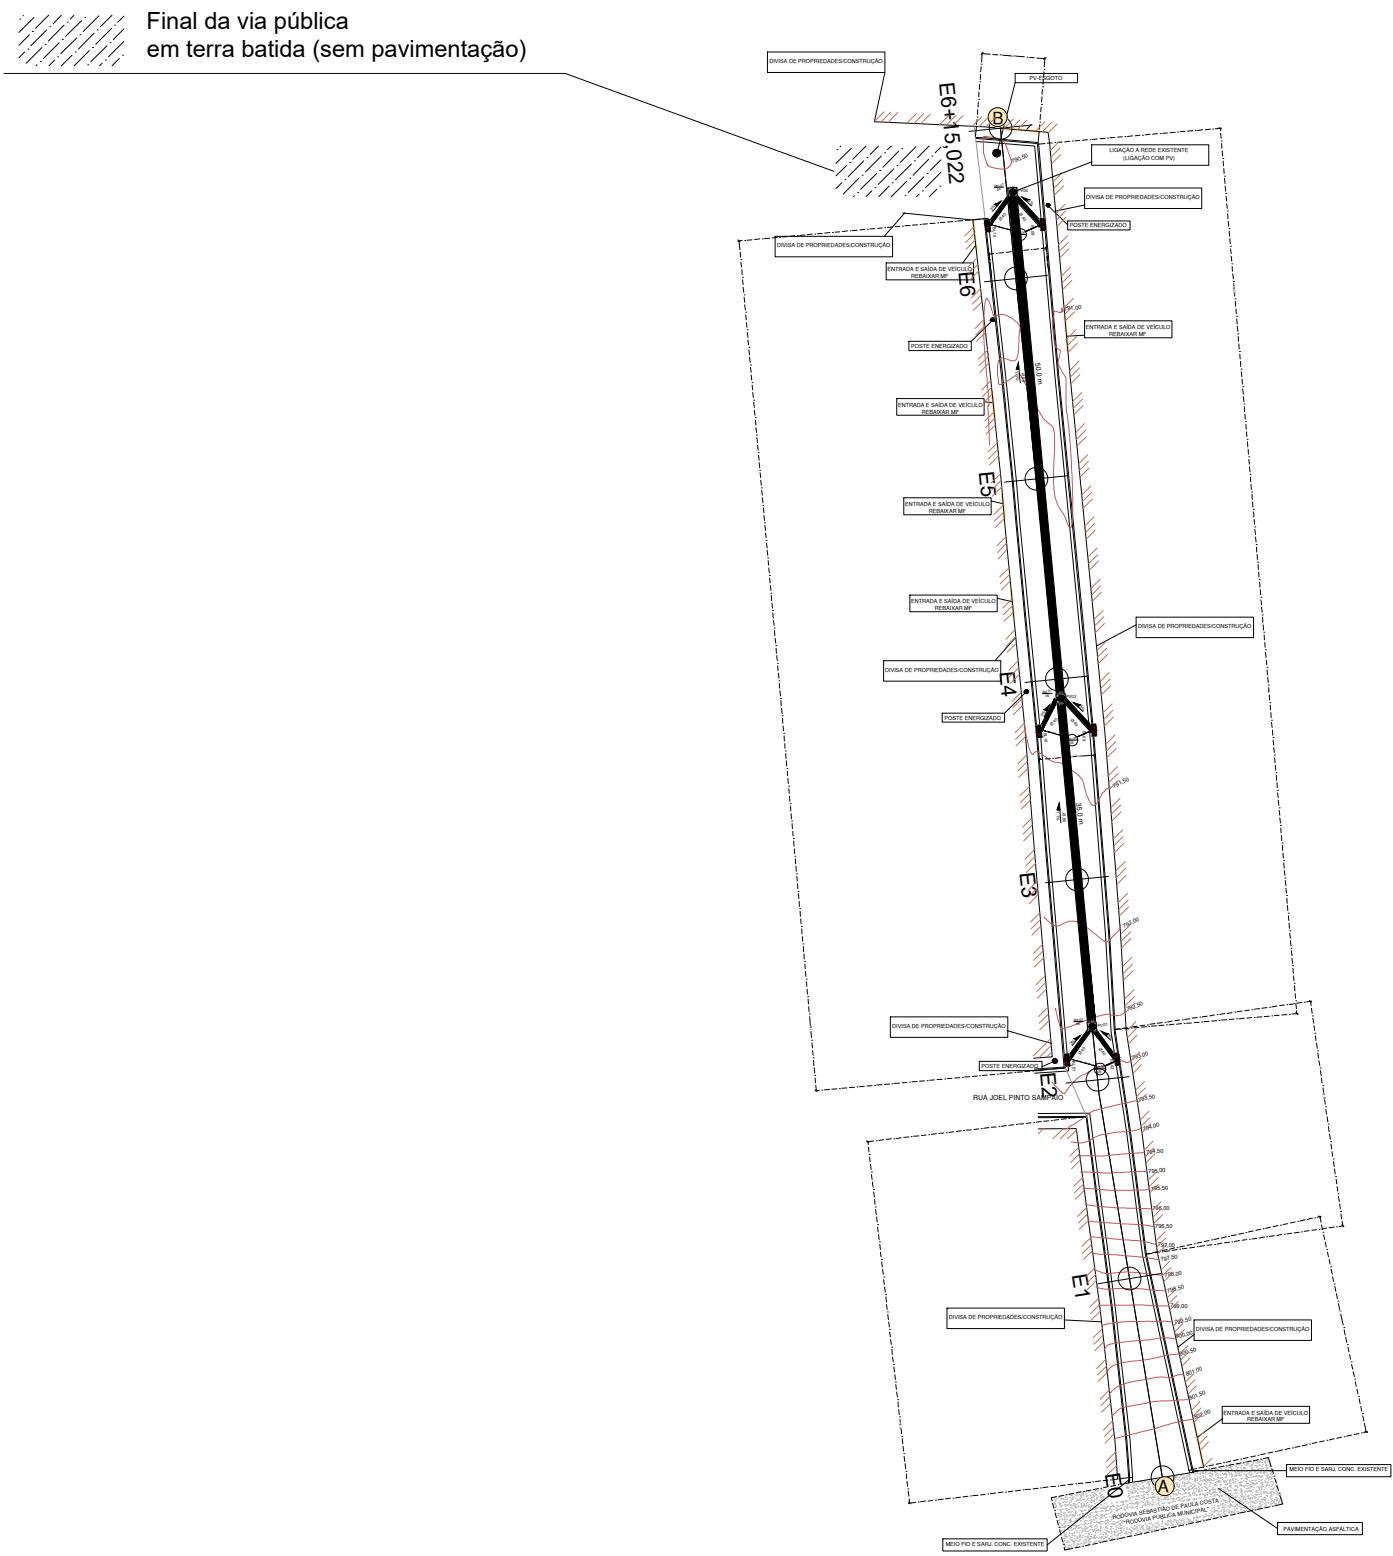


ESCALA 1;125


DETALHE 07: CAIXA DE INSPEÇÃO DE ÁGUAS PLUVIAIS

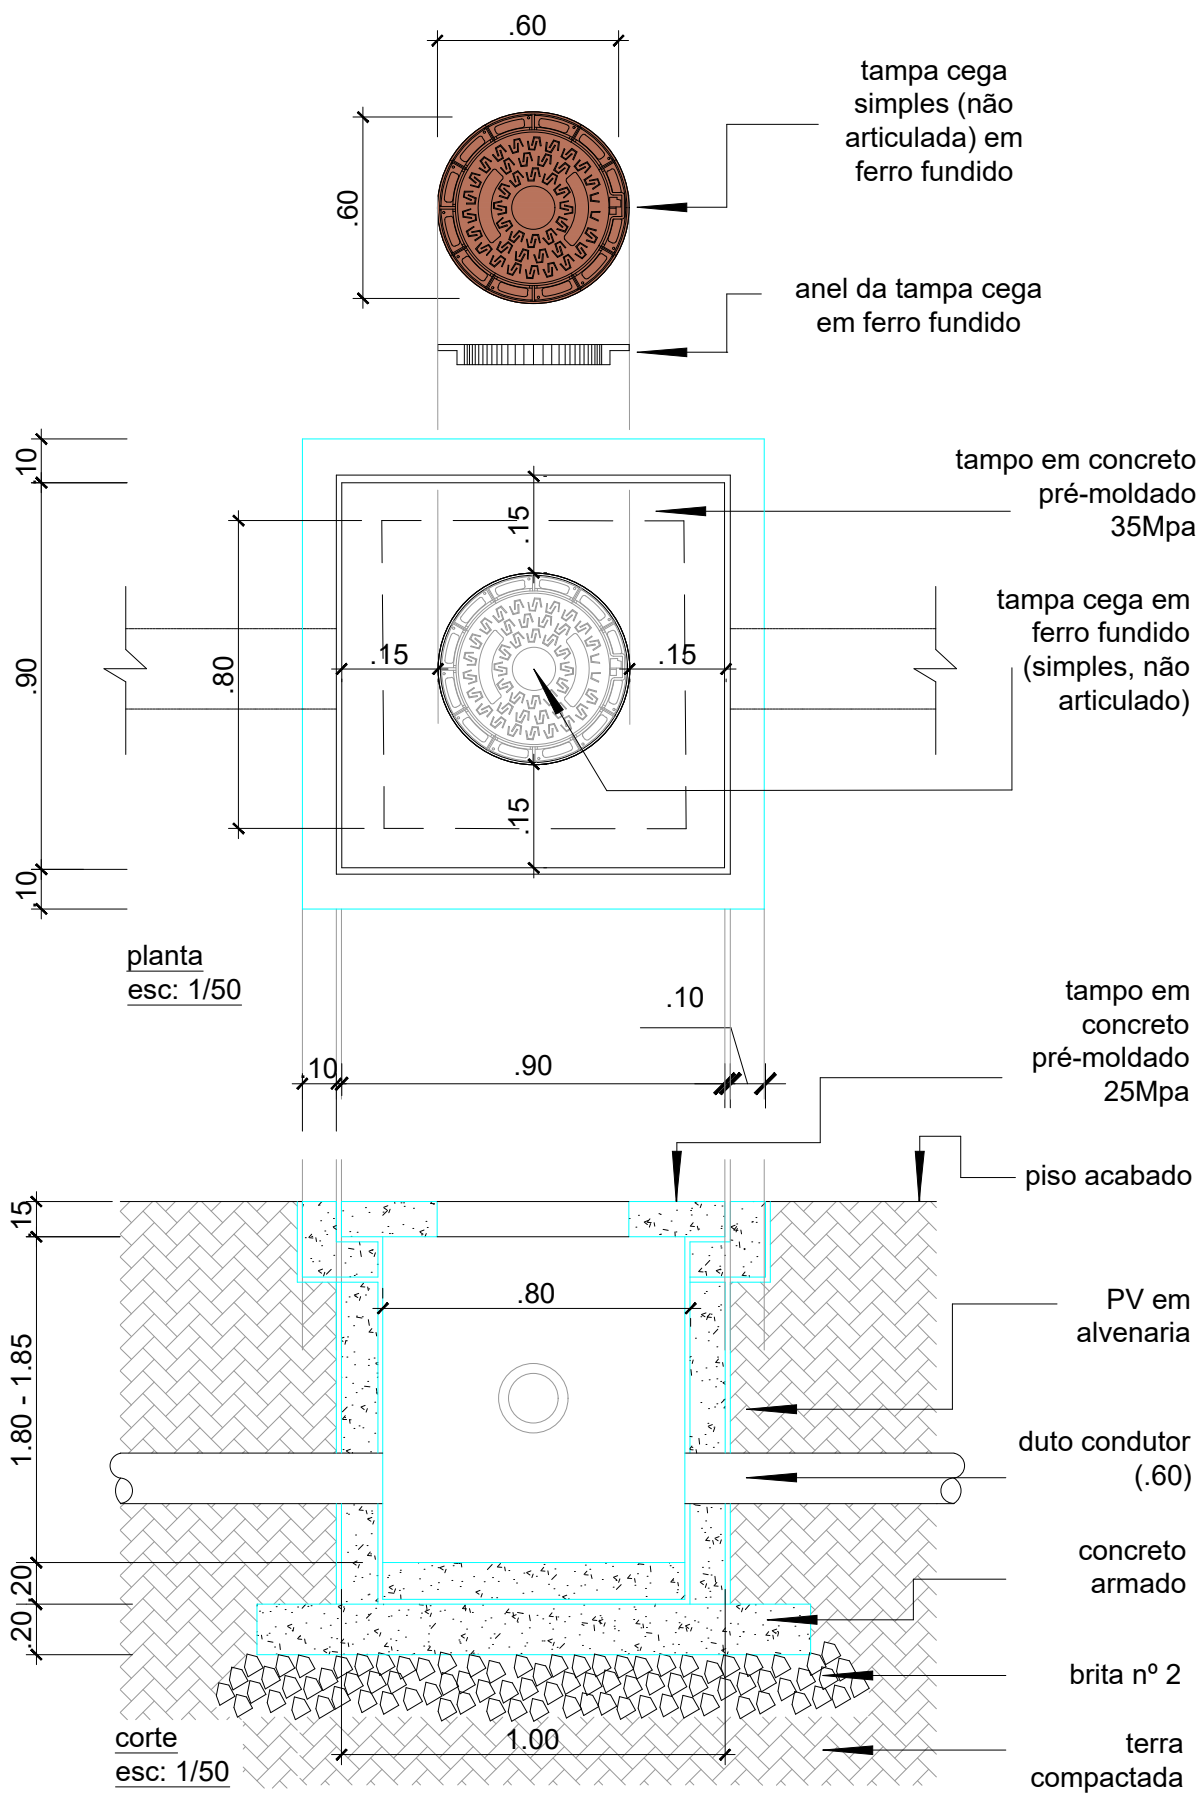


DETALHE 08: ACESSOS DE VEÍCULOS AOS LOTES (NA VIA COMPARTILHADA)

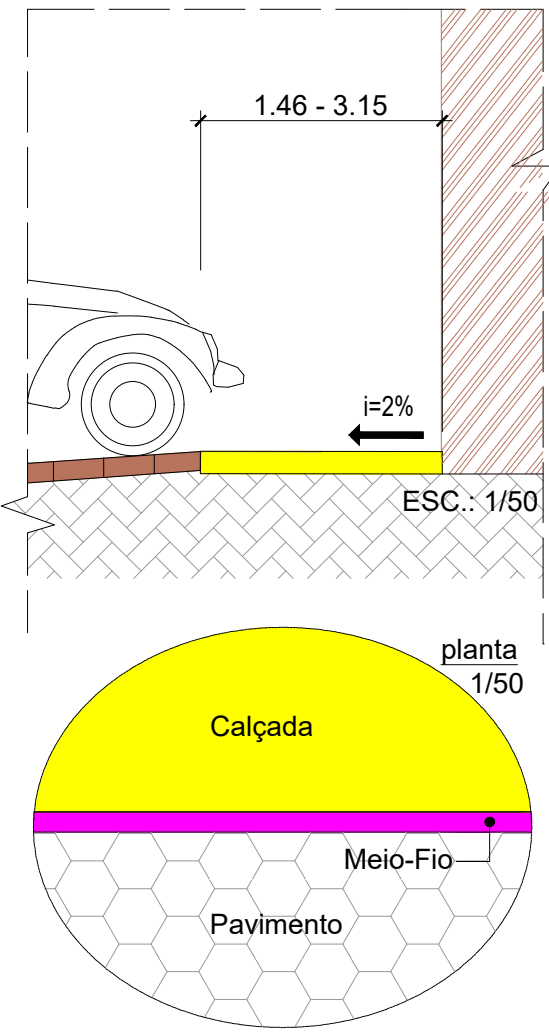

DETALHE 08.1: ACESSOS DE VEÍCULOS AOS LOTES (EM VIAS CONVENCIONAIS)

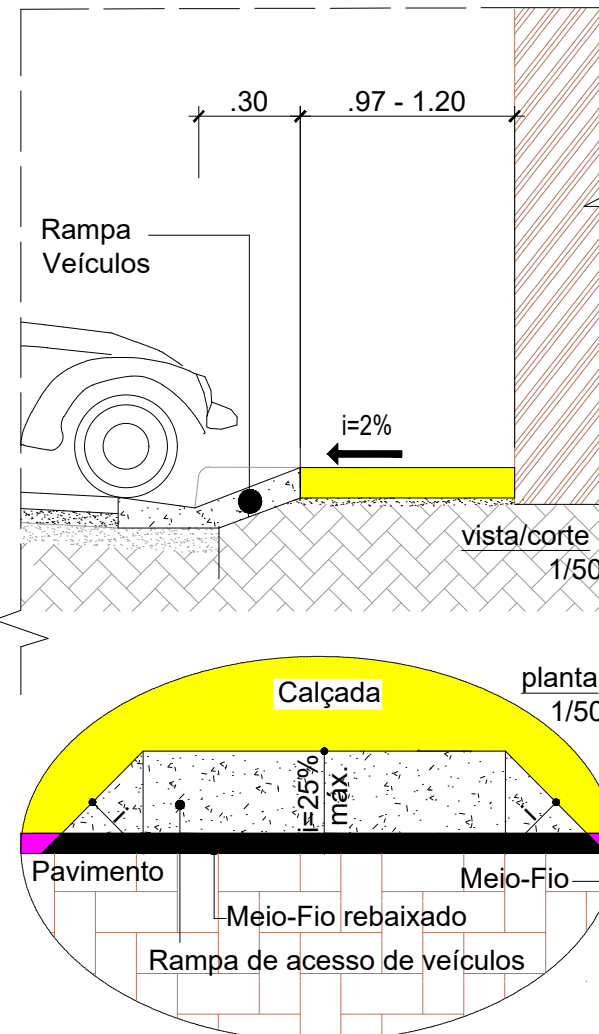

DETALHE 06 - GRELHA EM FERRO FUNDIDO

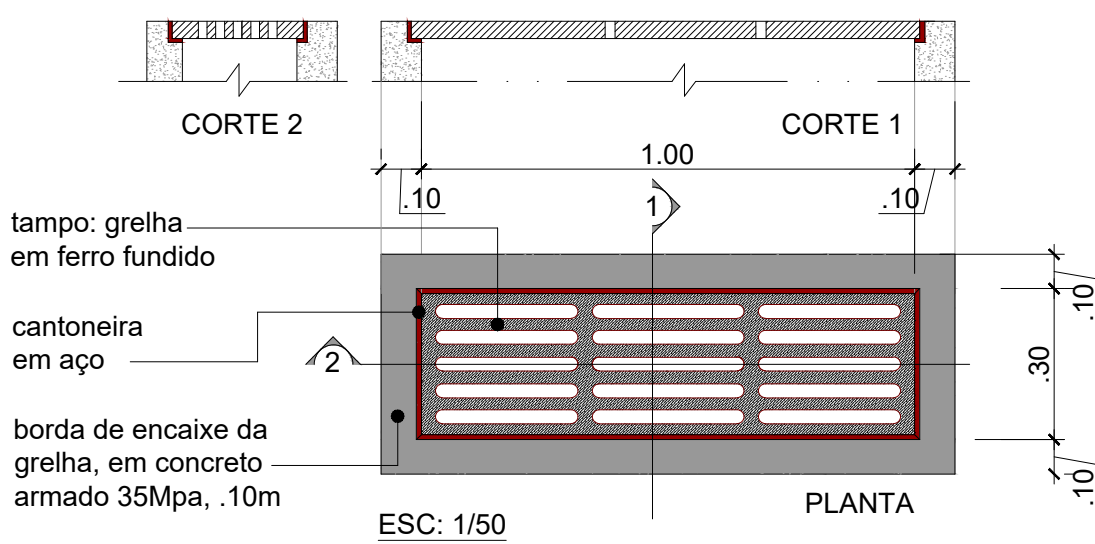

LEGENDA / SIMBOLOGIA - QUANTITATIVOS TRECHO 03

	Áreas Edificadas		Acesso de veículos aos lotes (DET.08)
	Trecho com ausência de pavimentação (terra batida)		PV's: 03 Unid. completas (DET.07)
	Calçadas a demolir: 0,00m²		PV Existente
	Postes Existentes		BL's: 06unid. completas (inclui grelhas) - ver DET. 06
	Calçamento existentes		Conduto Principal: tubo de concreto, diâm. 80m: 85ML
	Bloco Sextavado 619,77m² (det.02)		Conduto Secundário: tubo de concreto, diâm. 40: (2,5+3,0+3,0+3,0+3,0) = 17,50mL
	Sarjeta: 259,85mL (ver det.01)		*02 Faixas de pedestres elevadas, em concreto (DET's.): 52,673m²
	Meio fio: 259,85m Lineares (ver DET.01)		TOTAIS (FP1 28,61m² + FP2 24,06m²)
	Calçadas a construir: 311,82m²		Piso Podotátil Direcional (DET.14) 16 placas
	Placas de trânsito vertical- DET.05: 03 unidades, sendo : -Faixa de pedestres (02 unid.) -Proibido conversão a direita (01 uni);		Piso Podotátil de alerta (DET.14) 64 placas



PREFEITURA MUNICIPAL DE DIVINO

PROJETO PARA INFRAESTRUTURA URBANA

EMPREENDIMENTO:  
ADEQUAÇÃO E PAVIMENTAÇÃO DE VIAS PÚBLICAS

OBJETO:  
PAVIMENTAÇÃO DE VIAS PÚBLICAS DENTRO DO DISTRITO DE BOM JESUS - DIVINO-MG

LOCALIZAÇÃO:  
DISTRITO DE BOM JESUS - DIVINO -MG

CONTEÚDO:  
PROJETO DE DRENAGEM  
- PLANTA;  
- DETALHES;  
- DISPOSITIVOS DE DRENAGEM.

RESP. TÉCNICO:

PROPRIETÁRIO:

Ana Paula Rizzi Oliveira  
Engª. Civil e de Seg. do Trabalho  
CREA: 161.303/MG

Prefeitura municipal de Divino  
Mauri Ventura do Carmo  
Prefeito Municipal

CONVÊNIO:  
MINISTÉRIO DAS CIDADES  
Nº DO CONVÊNIO: 1.091.152-75/2023  
Nº DA PROPOSTA: 952013/2023

ESCALA: INDICADO  
DATA: 08/07/2024  
ART:

FOLHA:  
06/11