



PLANTA BAIXA - PAVIMENTAÇÃO

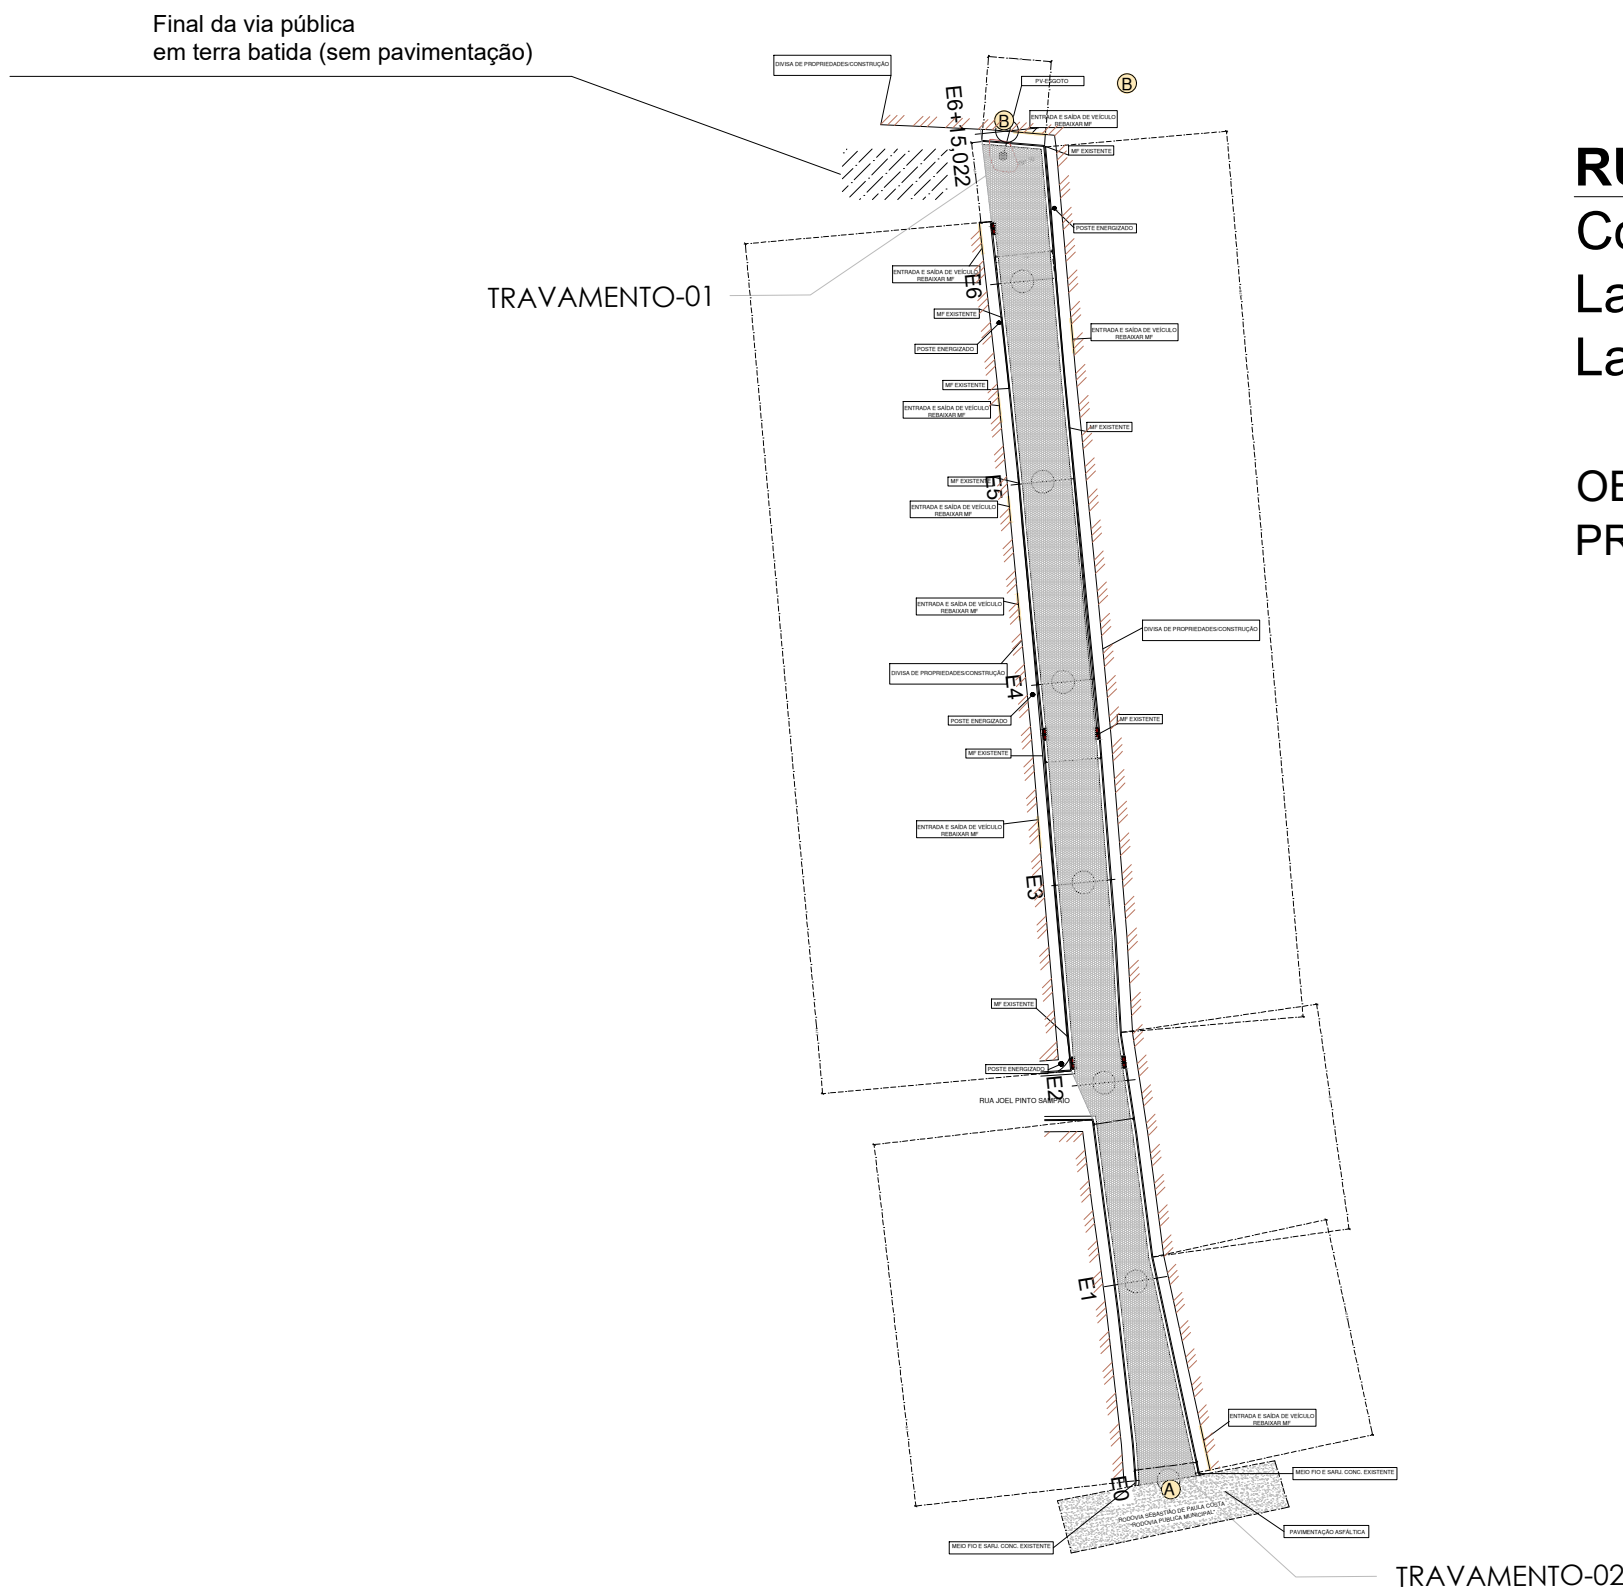

RUA PROJETADA
Comprimento = 135,02m
Largura média = 4,59m
Largura passeio = 1,20m

OBS: CALÇADA E MEIO-FIO EXISTENTE SERÁ RETIRADO PELA PREFEITURA MUNICIPAL DE DIVINO.


ESCALA 1;125

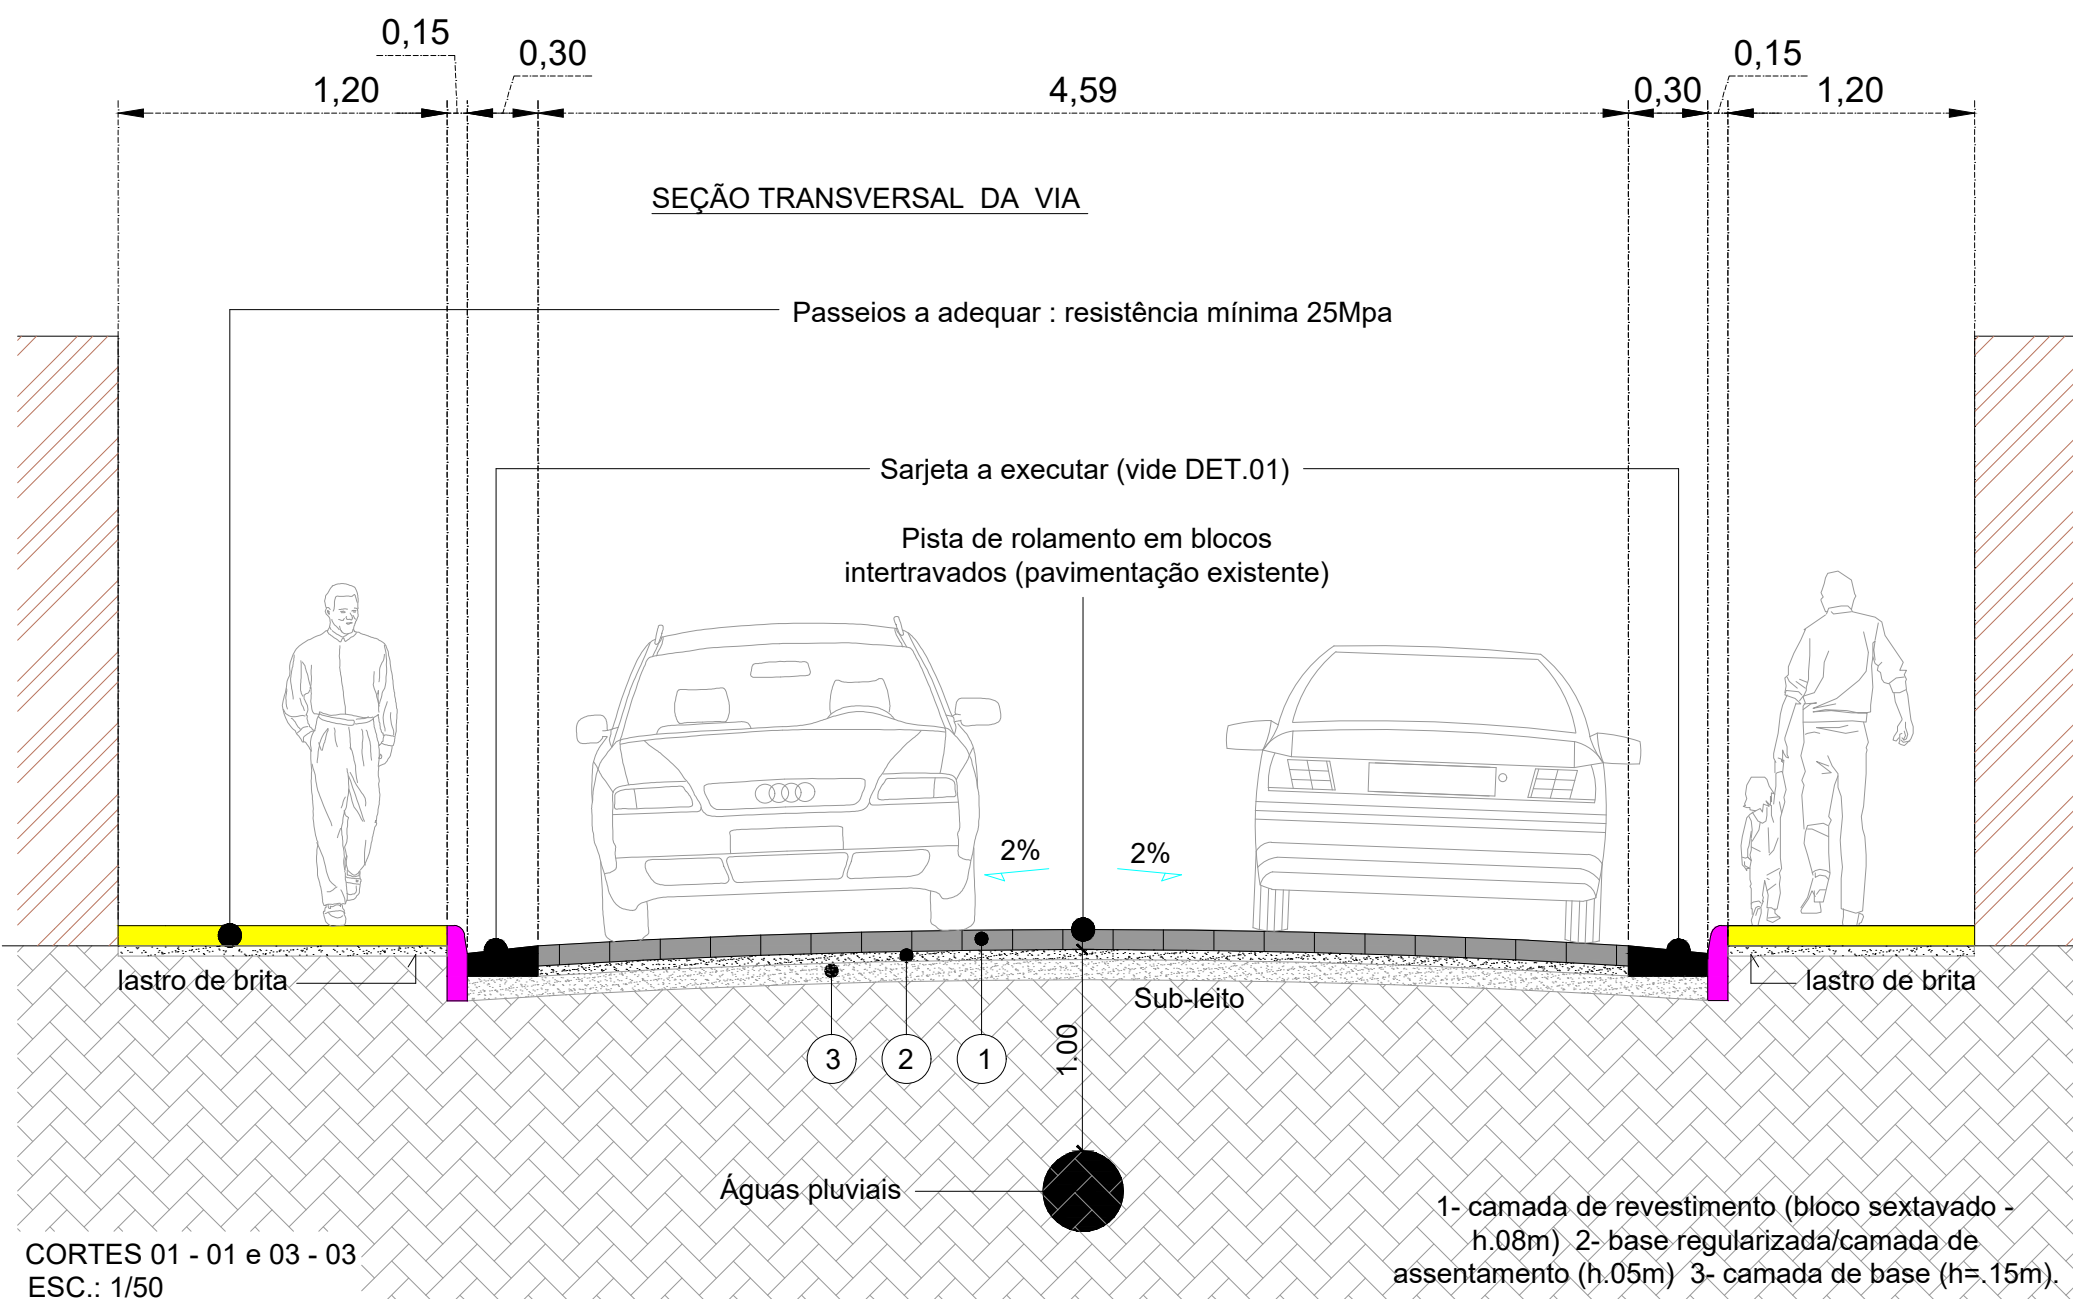


CORTES 01 - 01 e 03 - 03
ESC.: 1/50

1- camada de revestimento (bloco sextavado - h.08m) 2- base regularizada/camada de assentamento (h.05m) 3- camada de base (h≈.15m).



QUADRO DE QUANTITATIVOS		
DESCRIÇÃO	UNID.	QUANT.
ÁREA REGULARIZADA	M2	697,73
ÁREA PAVIMENTADA	M2	619,77
GUIA DE MEIO FIO + SARJETA	M	À ESQUERDA: 120,90
		À DIREITA: 138,95
MEIO FIO REBAIXADO	M	À ESQUERDA: 0,00
		À DIREITA: 0,00
TRAVAMENTO	M	INICIO: 6,22
		FINAL: 8,00

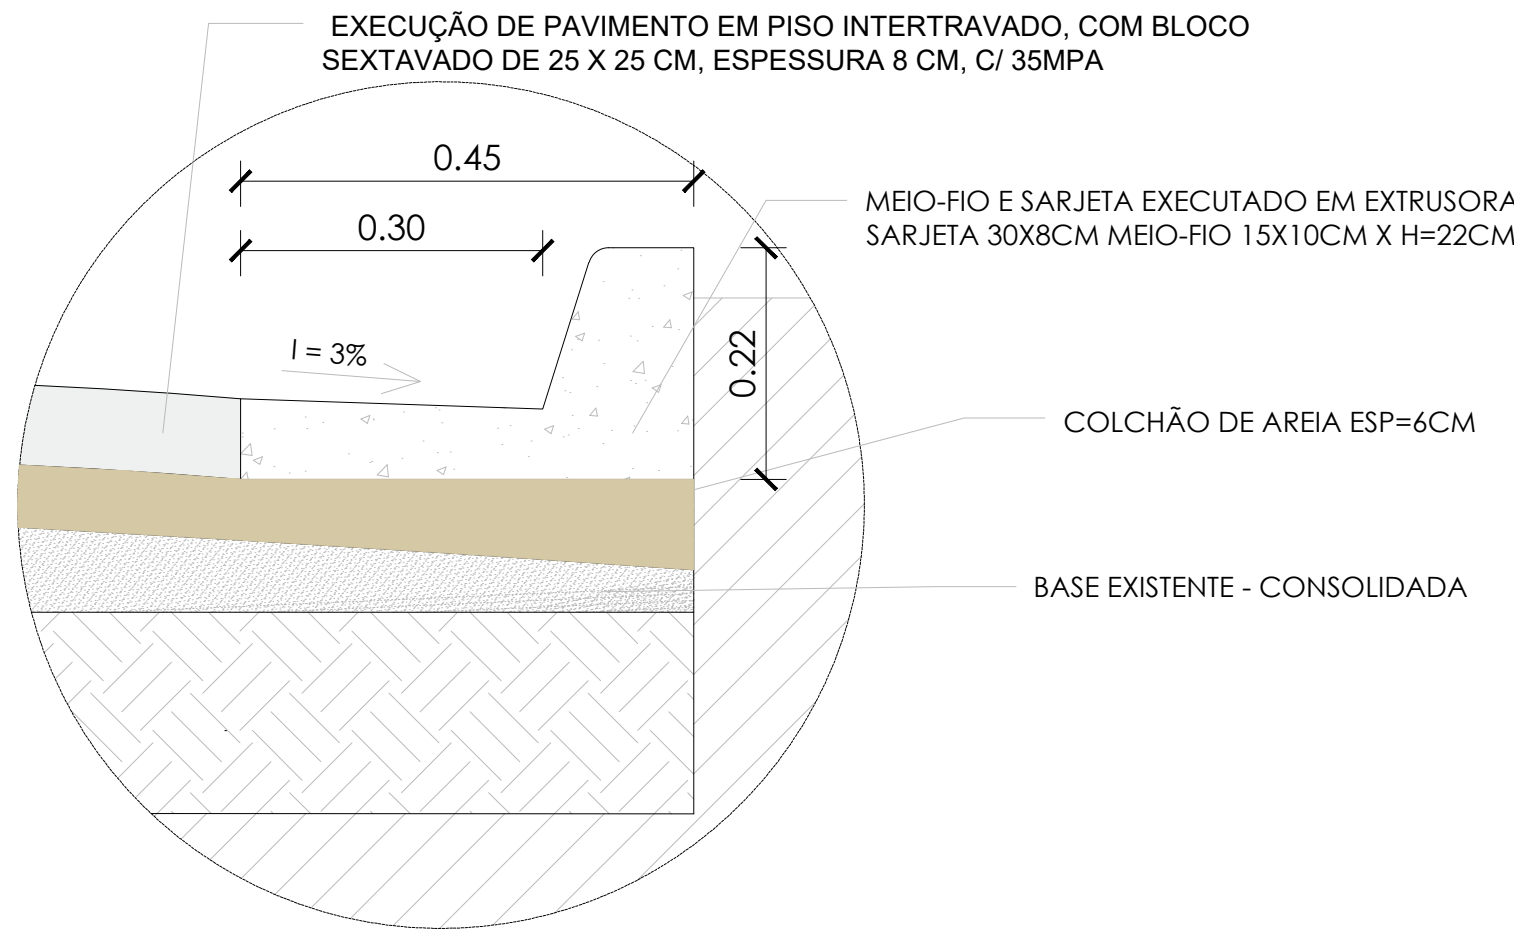


DETALHE 01 - MEIO-FIO E SARJETA
ESC.: 1/10

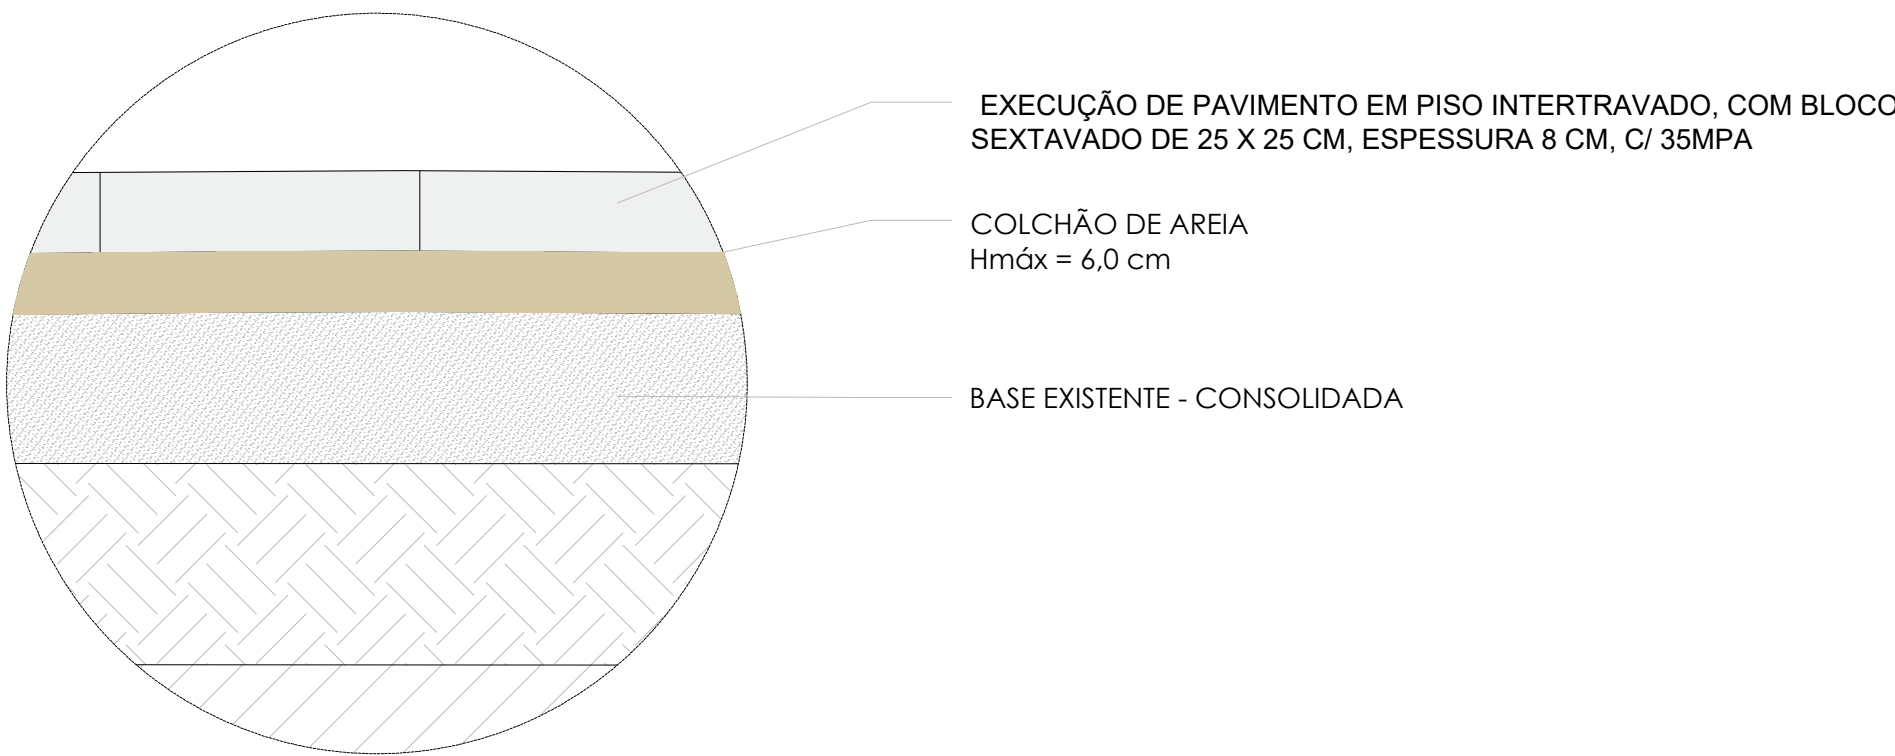

DETALHE 02 - CORTE CAMADAS
ESC.: 1/10

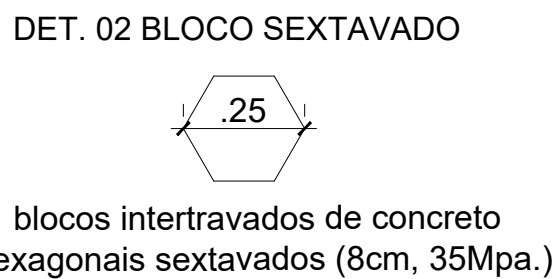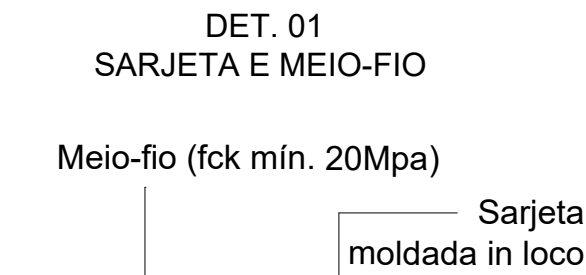

DETALHES 1 e 2: PAGINAÇÃO PARA ASSENTAMENTO DOS PAVERS

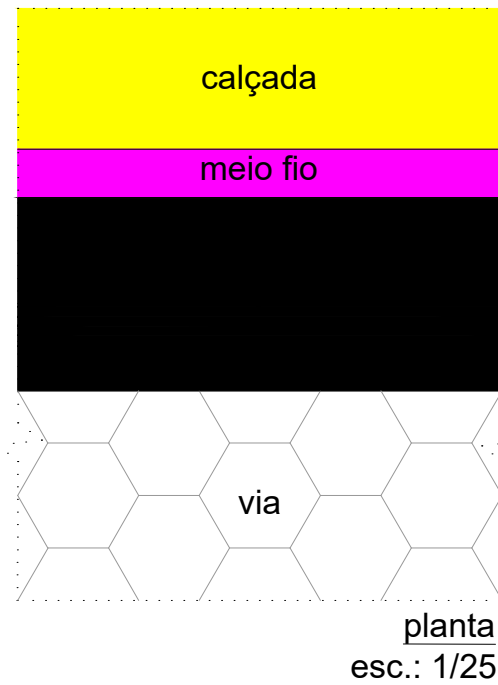

PREFEITURA MUNICIPAL DE DIVINO

PROJETO PARA INFRAESTRUTURA URBANA

OBRA

EMPREENDIMENTO:
ADEQUAÇÃO E PAVIMENTAÇÃO DE VIAS PÚBLICAS

OBJETO:
PAVIMENTAÇÃO DE VIAS PÚBLICAS DENTRO DO DISTRITO DE BOM JESUS - DIVINO-MG

LOCALIZAÇÃO:
DISTRITO DE BOM JESUS - DIVINO -MG

PROJETO

CONTEÚDO:
PROJETO DE PAVIMENTAÇÃO
- PLANTA;
- DETALHES;
- SEÇÃO TRANSVERSAL

RESP. TÉCNICO:
Ana Paula Rizzi Oliveira
Engª. Civil e de Seg. do Trabalho
CREA: 161.303/MG

PROPRIETÁRIO:
Prefeitura municipal de Divino
Mauri Ventura do Carmo
Prefeito Municipal

CONVÊNIO:
MINISTÉRIO DAS CIDADES
Nº DO CONVÊNIO: 1.091.152-75/2023
Nº DA PROPOSTA: 952013/2023

ESCALA: INDICADO

DATA: 08/07/2024

ART:

FOLHA:
07/08