


COBERTURA

1 : 100

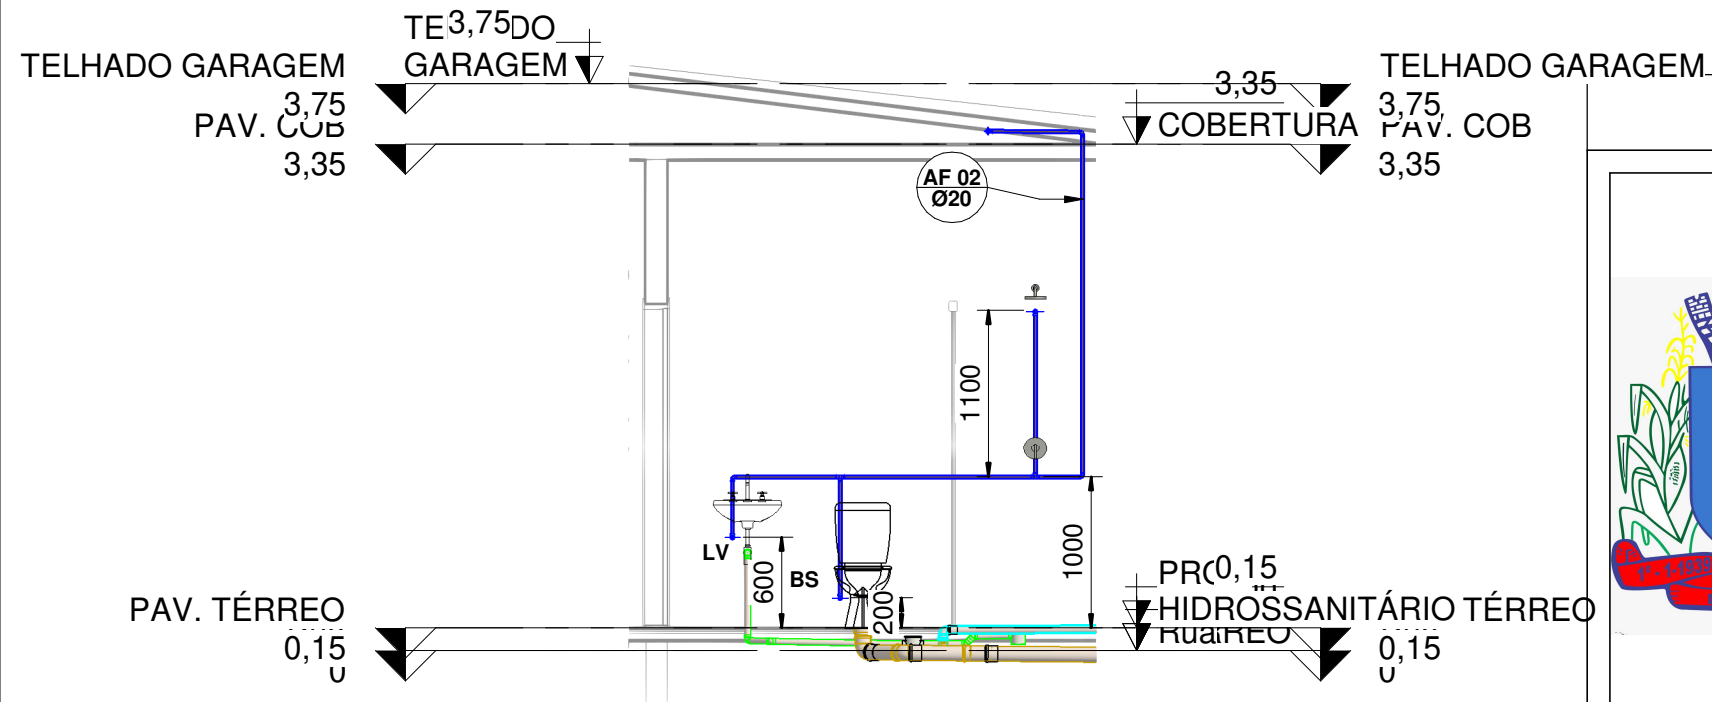


CORTE 02


1 : 50

CORTE EXPURGO


1 : 75

PROJETO HIDROSSANITÁRIO - BASE SAMU 192


	OBRA: BASE DESCENTRALIZADA SAMU 192	
	CLIENTE: PREFEITURA MUNICIPAL DE DIVINO/MG	
	_____ PREFEITO MUNICIPAL - MAURI VENTURA DO CARMO	
	ENDEREÇO: DISTRITO DE BOM JESUS, DIVINO/MG	
	DATA: 09/29/25	Nº DA PRANCHA 02 / 04
AUTOR DO PROJETO: BRUNO MORAIS PARREIRA DA SILVA		
R.T: BRUNO MORAIS PARREIRA DA SILVA		
CREA/MG: 245032/D		ESCALA: Como indicado

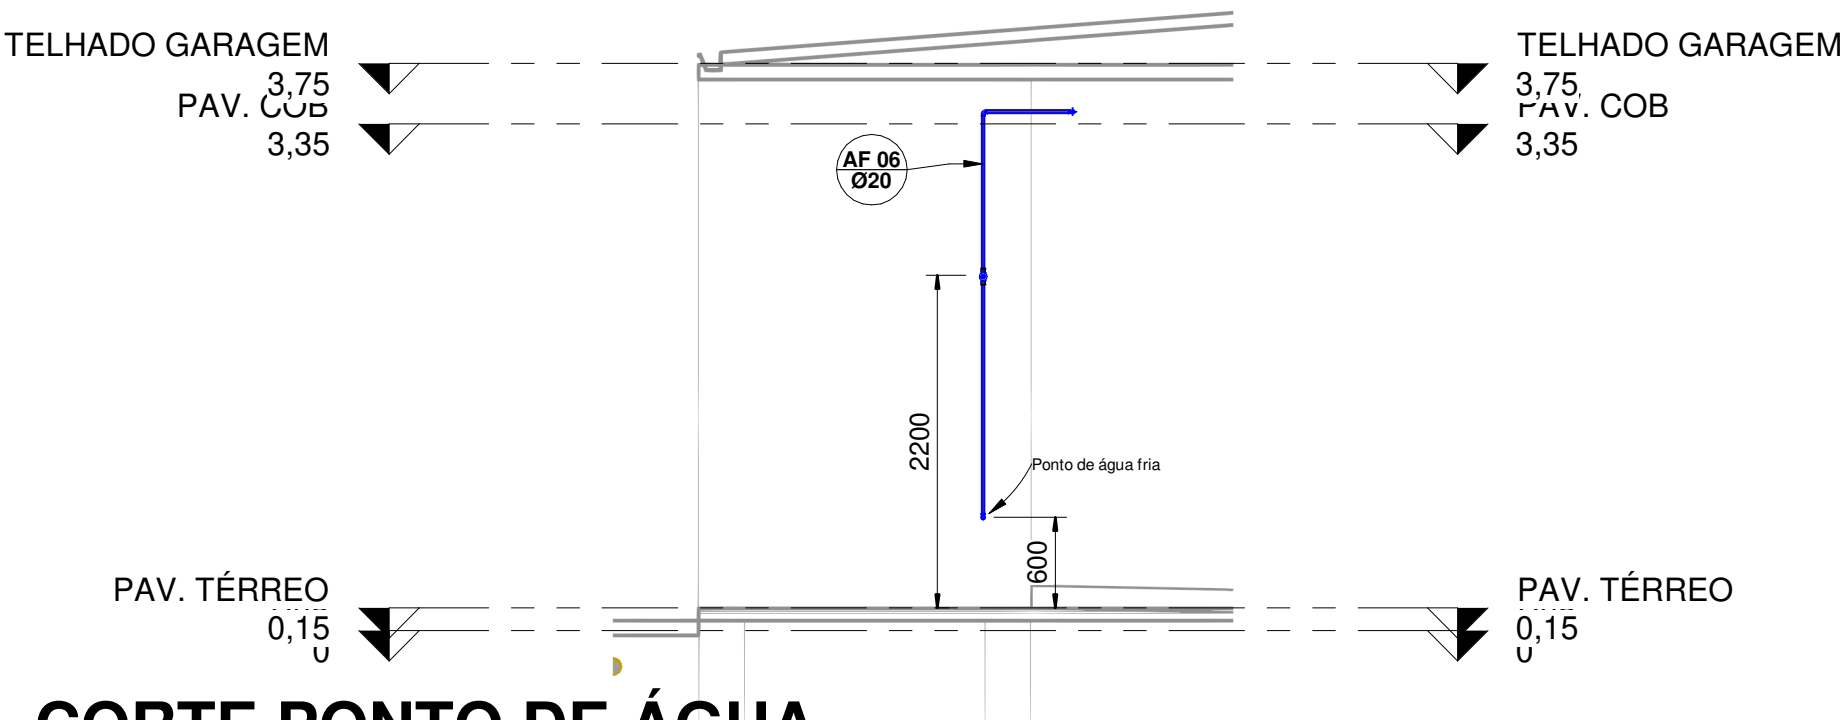

CORTE PONTO DE ÁGUA
1 : 50

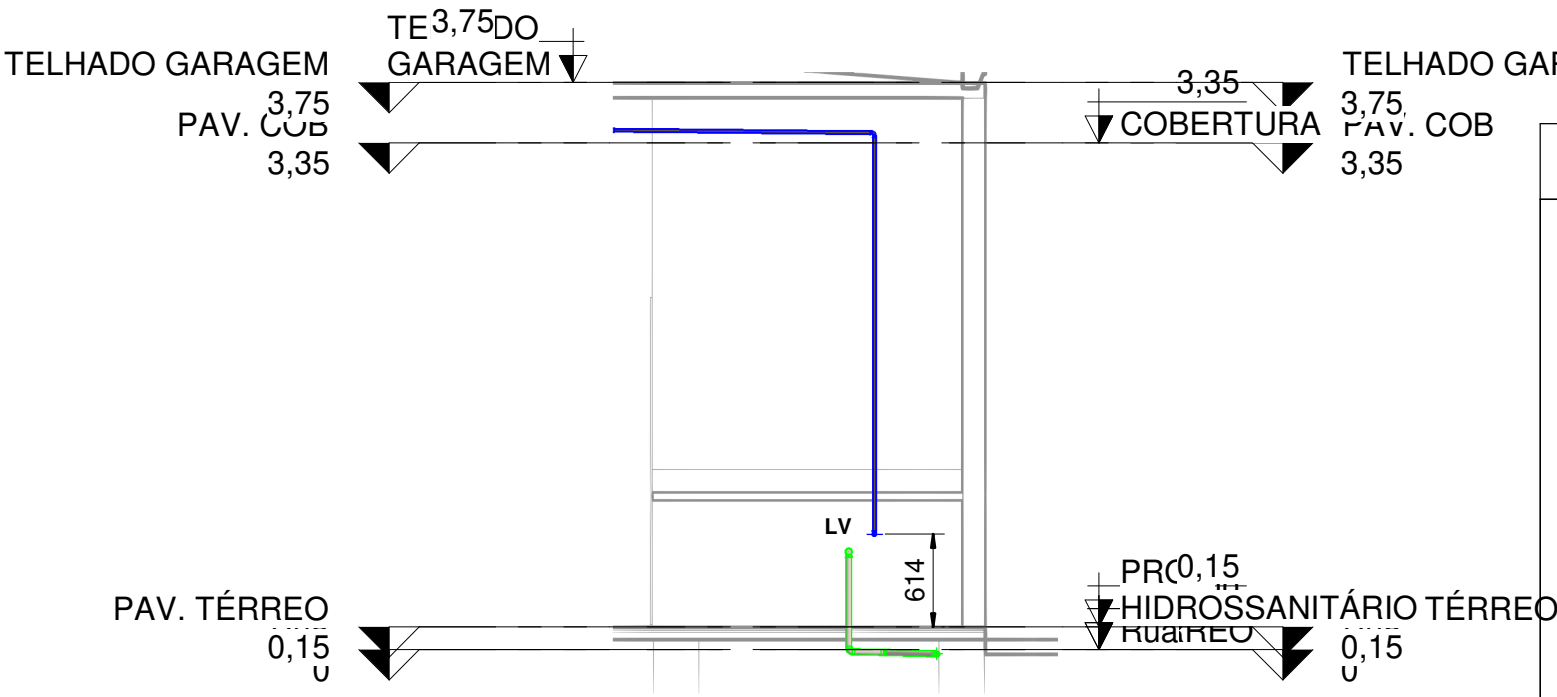


HIGIENIZAÇÃO
1 : 50

PROJETO HIDROSSANITÁRIO - BASE SAMU 192			
	OBRA: BASE DESCENTRALIZADA SAMU 192		
	CLIENTE: PREFEITURA MUNICIPAL DE DIVINO/MG		
	PREFEITO MUNICIPAL - MAURI VENTURA DO CARMO		
	ENDEREÇO: DISTRITO DE BOM JESUS, DIVINO/MG		
	DATA: 09/29/25	Nº DA PRANCHA 03 / 04	
AUTOR DO PROJETO: BRUNO MORAIS PARREIRA DA SILVA			
R.T: BRUNO MORAIS PARREIRA DA SILVA		ESCALA: 1 : 50	
CREA/MG: 245032/D			

Lista de Materiais - Conexões e Acessórios - Completa		
POS.	Descrição do Material	Quantidade (peças)
		40
	Adaptador para Saída de Vaso Sanitário, DN100mm, de PVC Rígido Branco Série Normal, conforme NBR 5688	2
	Adaptador Soldável Curto com Bolsa e Rosca, DN25x3/4", PVC Marrom Soldável, conforme NBR 5648	4
	Anel de Borracha, DN50mm, para linha de PVC Rígido Branco Série Normal, conforme NBR 5688	50
	Anel de Borracha, DN75mm, para linha de PVC Rígido Branco Série Normal, conforme NBR 5688	4
	Anel de Borracha, DN100mm, para linha de PVC Rígido Branco Série Normal, conforme NBR 5688	31
	Base Registro de Gaveta, Água Fria, Ø3/4"	2
	Bucha de Redução Curta, DN25x20mm, PVC Marrom Soldável, conforme NBR 5648	8
	Caixa de Gordura, em PVC, DN100mm, capacidade 18 litros, conforme NBR 8160	2
	Caixa de Inspeção em PVC, DN100mm, conforme NBR 8160	4
	Caixa Sifonada Girafácil Montada com Grelha e Porta Grelha Quadrados Brancos 100x140x50mm, 5 Entradas, Esgoto	4
	inexistente	2
	Joelho 45°, DN40mm, de PVC Rígido Branco Série Normal, conforme NBR 5688	9
	Joelho 45°, DN50mm, de PVC Rígido Branco Série Normal, conforme NBR 5688	3
	Joelho 45°, DN100mm, de PVC Rígido Branco Série Normal, conforme NBR 5688	4
	Joelho 90° com anel, DN40mm, de PVC Rígido Branco Série Normal, conforme NBR 5688	5
	Joelho 90° com Bucha de Latão, DN20x1/2", Linha PVC Marrom Soldável, conforme NBR 5648	10
	Joelho 90°, DN20mm, PVC Marrom Soldável, conforme NBR 5648	17
	Joelho 90°, DN25mm, PVC Marrom Soldável, conforme NBR 5648	5
	Joelho 90°, DN32mm, PVC Marrom Soldável, conforme NBR 5648	1
	Joelho 90°, DN40mm, de PVC Rígido Branco Série Normal, conforme NBR 5688	8
	Joelho 90°, DN50mm, de PVC Rígido Branco Série Normal, conforme NBR 5688	7
	Joelho 90°, DN75mm, de PVC Rígido Branco Série Normal, conforme NBR 5688	1
	Joelho 90°, DN100mm, de PVC Rígido Branco Série Normal, conforme NBR 5688	2
	Junção 45° de Redução, DN100x50mm, de PVC Rígido Branco Série Normal, conforme NBR 5688	4
	Junção 45°, DN50x50mm, de PVC Rígido Branco Série Normal, conforme NBR 5688	1
	Junção 45°, DN100x100mm, de PVC Rígido Branco Série Normal, conforme NBR 5688	2
	Luva Simples, DN50mm, de PVC Rígido Branco Série Normal, conforme NBR 5688	14
	Luva Simples, DN75mm, de PVC Rígido Branco Série Normal, conforme NBR 5688	1
	Luva Simples, DN100mm, de PVC Rígido Branco Série Normal, conforme NBR 5688	15
	Prolongador com entrada DN300, Esgoto - TIGRE	2
	Prolongador sem entrada DN300, Esgoto - TIGRE	6
	Ralo Seco Montado com Grelha e Porta Grelha Quadrados 100x100x40mm, Esgoto	2
	Terminal de Ventilação, DN50mm, de PVC Rígido Branco Série Normal, conforme NBR 5688	1
	Tê 90°, DN50x50mm, de PVC Rígido Branco Série Normal, conforme NBR 5688	4
	Tê de Redução, DN25x20mm, PVC Marrom Soldável, conforme NBR 5648	3
	Tê, DN20mm, PVC Marrom Soldável, conforme NBR 5648	6
	Tê, DN25mm, PVC Marrom Soldável, conforme NBR 5648	1
	Tê, DN32mm, PVC Marrom Soldável, conforme NBR 5648	1

Lista de Materiais - Tubos		
Descrição do Material	Diâmetro Nominal (mm)	Comprimento (m)
Tubo de PVC Rígido Branco, conforme NBR5688, Linha Série Normal	Ø100	53,72
Tubo de PVC Rígido Branco, conforme NBR5688, Linha Série Normal	Ø75	2,88
Tubo de PVC Rígido Branco, conforme NBR5688, Linha Série Normal	Ø50	20,76
Tubo de PVC Rígido Branco, conforme NBR5688, Linha Série Normal	Ø40	10,28
Tubo de PVC Rígido Soldável Marrom, conforme NBR 5648	Ø32	1,45
Tubo de PVC Rígido Soldável Marrom, conforme NBR 5648	Ø25	28,65
Tubo de PVC Rígido Soldável Marrom, conforme NBR 5648	Ø20	48,30

PROJETO HIDROSSANITÁRIO - BASE SAMU 192

	OBRA: BASE DESCENTRALIZADA SAMU 192	
	CLIENTE: PREFEITURA MUNICIPAL DE DIVINO/MG	
	PREFEITO MUNICIPAL - MAURI VENTURA DO CARMO	
	ENDEREÇO: DISTRITO DE BOM JESUS, DIVINO/MG	
	DATA: 09/29/25	Nº DA PRANCHA <div>04 / 04</div>
	AUTOR DO PROJETO: BRUNO MORAIS PARREIRA DA SILVA	
R.T: BRUNO MORAIS PARREIRA DA SILVA		
CREA/MG: 245032/D		ESCALA: