




A Corte AA
Escala: 1:50

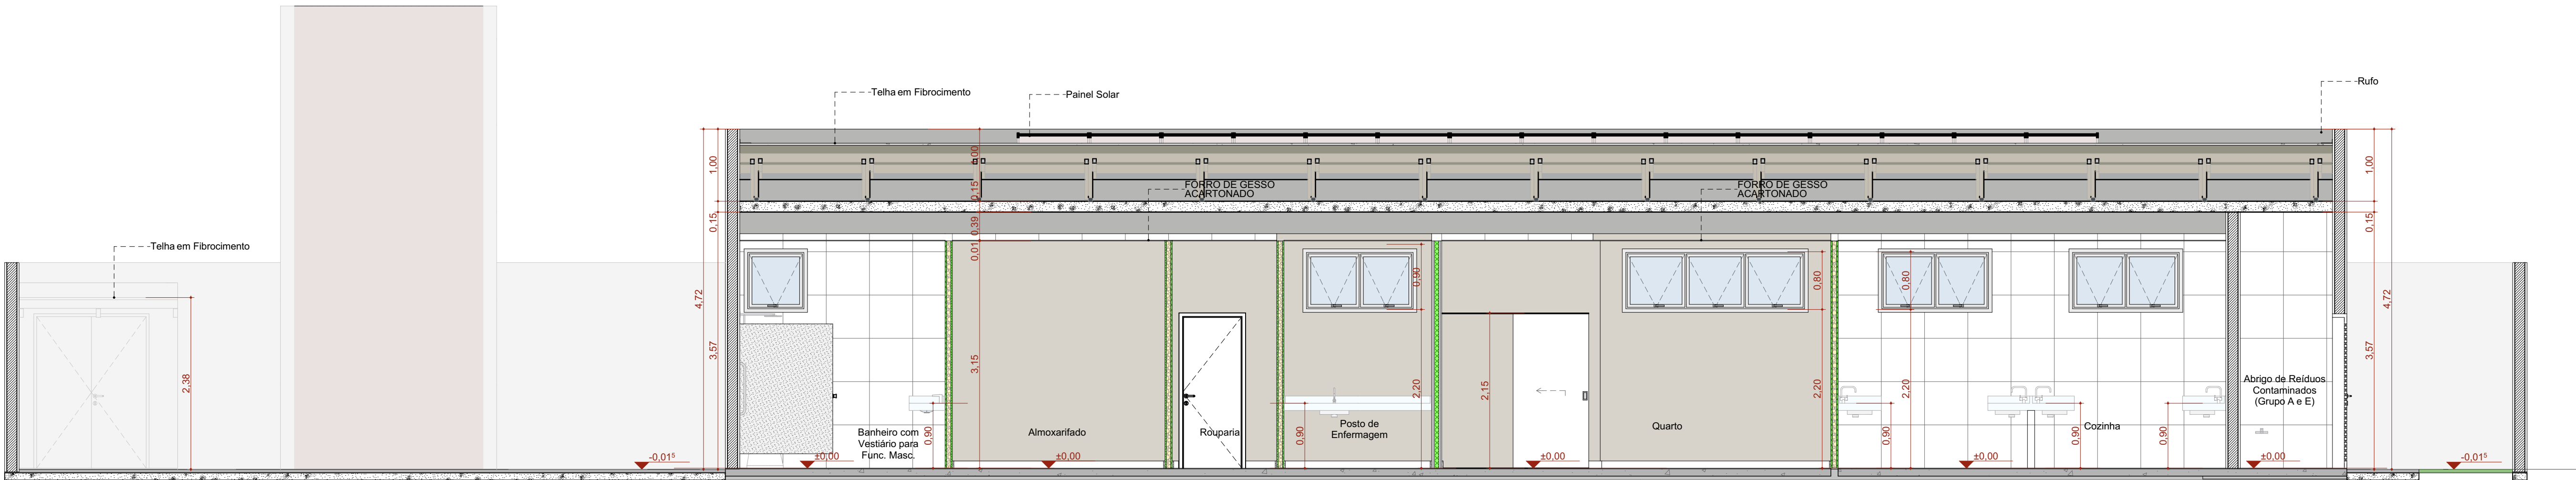

B Corte BB
Escala: 1:50

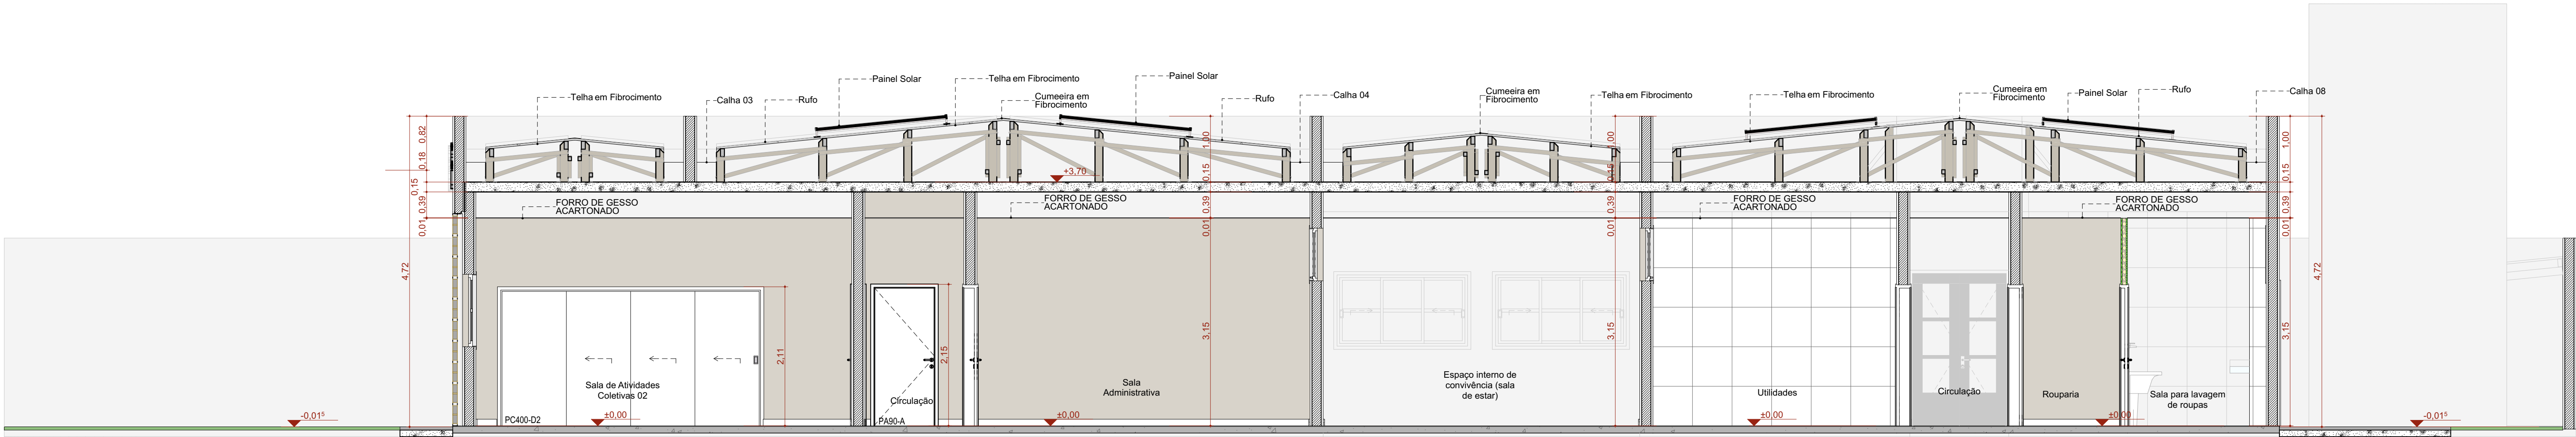

C Corte CC
Escala: 1:50

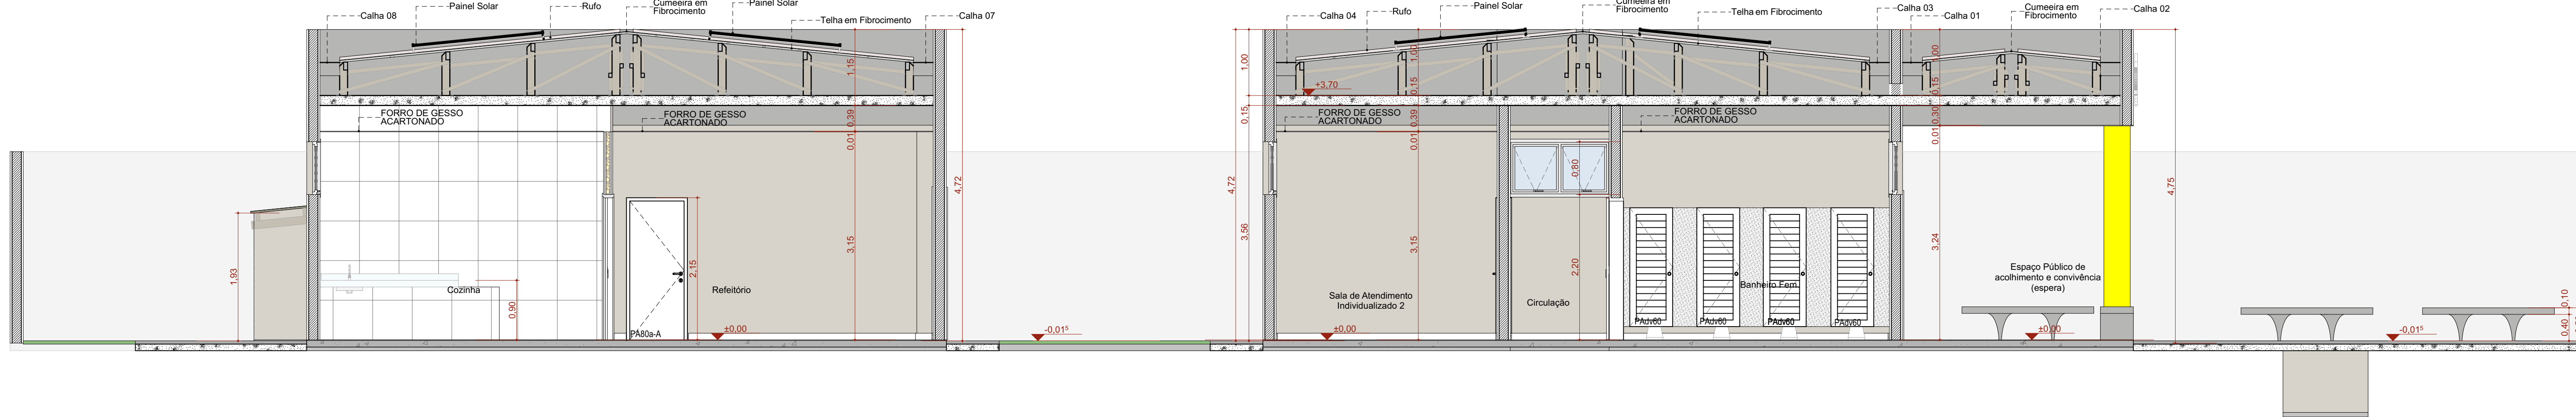

D Corte DD
Escala: 1:50

ASSINATURAS E CARIMPOS DO ENTE - APROVAÇÃO E EXECUÇÃO		PLANTA CHAVE DE SITUAÇÃO	
R01	16/05/2025	PADRONIZAÇÃO DAS ESQUADRIAS	
R00	17/04/2025	EMISSÃO INICIAL	
REVISÃO	DATA	DESCRIÇÃO	
TÍTULO DO PROJETO			
CENTRO DE ATENÇÃO PSICOSSOCIAL I e II			
PROPRIETÁRIO			
MINISTÉRIO DA SAÚDE			
SECRETARIA DE ATENÇÃO ESPECIALIZADA À SAÚDE			
CNPJ			
00.394.544/0109-03			
ENDEREÇO			
Secretaria de Atenção Especializada à Saúde			
Esplanada dos Ministérios Bloco G Edifício Sede - Ministério da Saúde			
CEP 70. 058-900 - Brasília- DF			
TÍTULO DO PROJETO			
CORTES			
DESCRIÇÃO DA TÍTULO			
PROJETO REFERENCIAL CONCEITUAL			
NOVO PROJETO - PROJETO	REVISÃO	UNIDADE	DATA
CAPS I e II - FL 6.13	R01	METROS	16/05/2025
MIRELA PILÓN PESSATTI			A 25660-2
VICTORIA ANGELI CAPOVILLA			A 247156-6
LEONARDO MENDI O PEREIRA DOS SANTOS			A 186776-6
DANIEL NARDELLI SANTOS			A 62345-9
AUTORIA INTELLECTUAL			REDESENHO
DIREITOS AUTORAIS RESERVADOS CONFORME LEGISLAÇÃO NACIONAL E INTERNACIONAL			ESCALA INDICADA
			1/8, 1/4 e 1/16