



1 BLOCO 01  
ESCALA

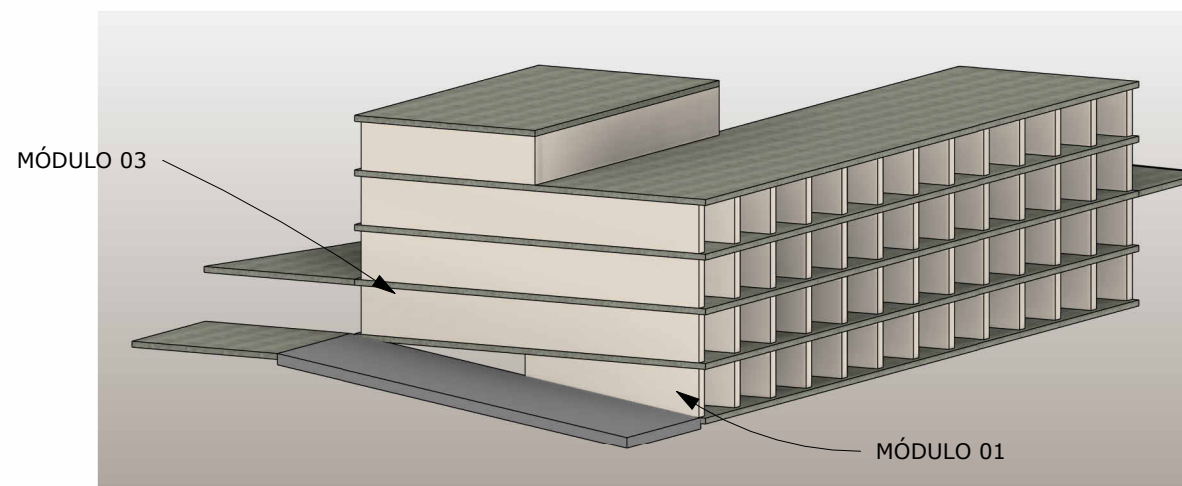


2 BLOCO 02  
ESCALA

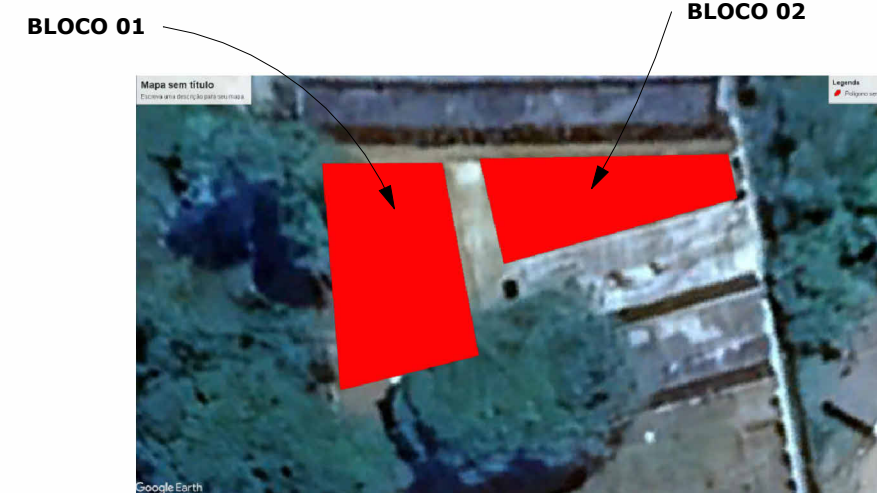

LOCALIZAÇÃO  
COORD: 20°36'52.12"S, 42° 9'0.32"W


**NOTA: CONSTRUÇÃO DE 252 GAVETAS MORTUÁRIAS NO CEMITÉRIO MUNICIPAL DE DIVINO/MG**

	OBRA: CONSTRUÇÃO DE GAVETAS NO CEMITÉRIO DE DIVINO/MG	
	CLIENTE: PREFEITURA MUNICIPAL DE DIVINO/MG	
	_____ PREFEITO MUNICIPAL - MAURI VENTURA DO CARMO	
	ENDEREÇO: RUA DO CEMITÉRIO, DIVINO/MG	
	DATA: 25/02/2026	Nº DA PRANCHA  01 / 05
AUTOR DO PROJETO: BRUNO MORAIS PARREIRA DA SILVA		
R.T: BRUNO MORAIS PARREIRA DA SILVA		ESCALA:
CREA/MG: 245032/D		

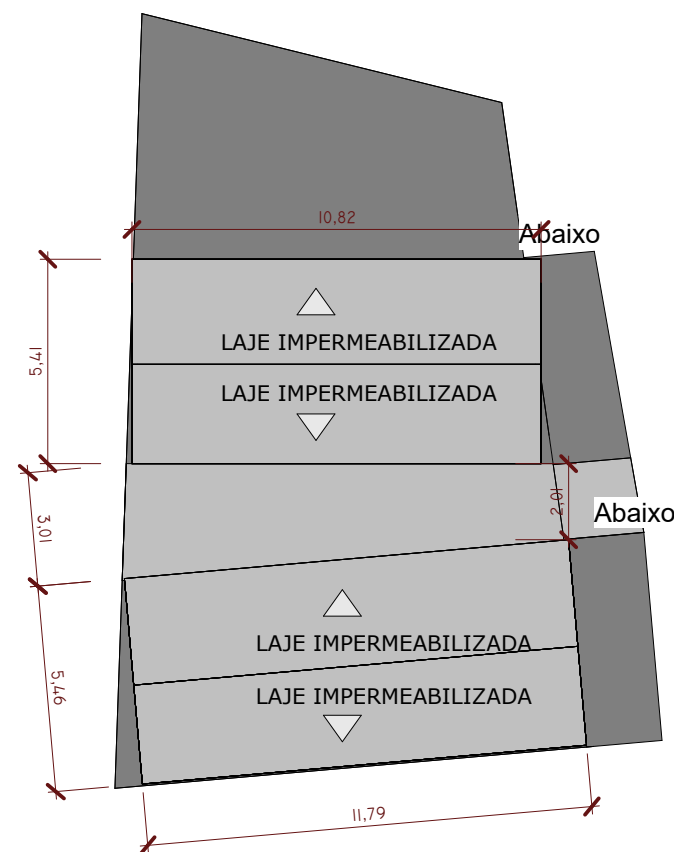

1 BLOCO 01  
ESCALA 1 : 200


RADIER TIPO 01 - MÓDULO 1

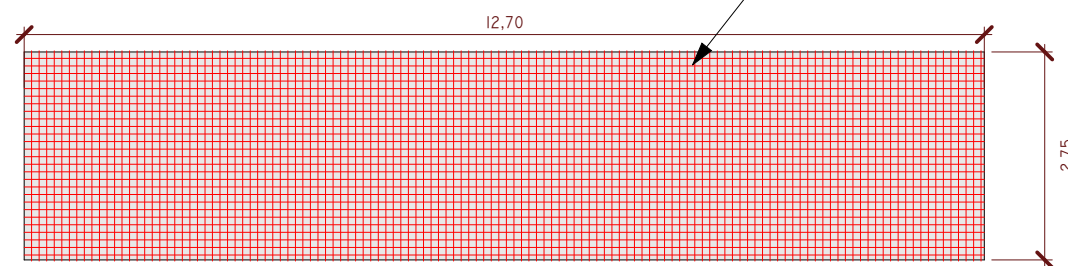


OBS: SERÃO 2 MÓDULOS UTILIZANDO ESTE RADIER PARA 12 GAVETAS, UM NO BLOCO 01 E OUTRO NO BLOCO 02.

3 RADIER MÓDULO 1  
ESCALA 1 : 100

RADIER TIPO 01 - MÓDULO 2

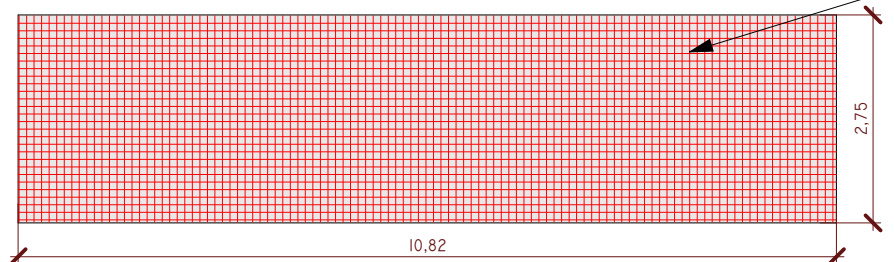

OBS: SERÁ 1 MÓDULO UTILIZANDO ESSE RADIER NO BLOCO 01

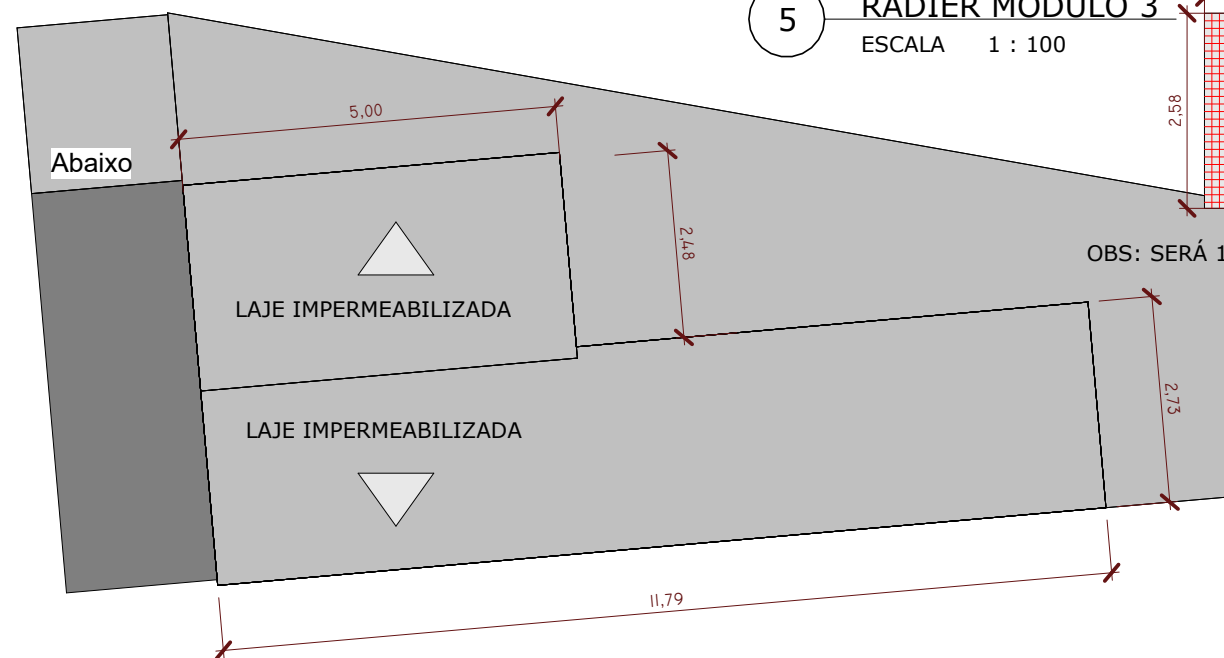


2 BLOCO 02  
ESCALA 1 : 100

2 X TELA DE AÇO SOLDADA NERVURADA, CA-60, Q-283  
(4,48 KG/M2), DIAMETRO DO FIO 6,0 MM  
ESPAÇAMENTO DA MALHA= 10X10 CM

4 RADIER MÓDULO 2  
ESCALA 1 : 100


5 RADIER MÓDULO 3  
ESCALA 1 : 100

RADIER TIPO 01 - MÓDULO 03

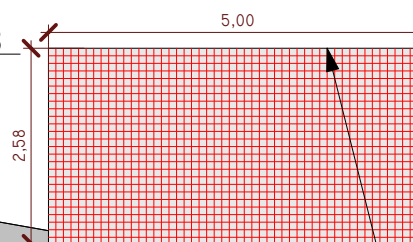



OBS: SERÁ 1 MÓDULO UTILIZANDO ESSE RADIER NO BLOCO 2

2 X TELA DE AÇO SOLDADA NERVURADA, CA-60, Q-283  
(4,48 KG/M2), DIAMETRO DO FIO 6,0 MM  
ESPAÇAMENTO DA MALHA= 10X10 CM

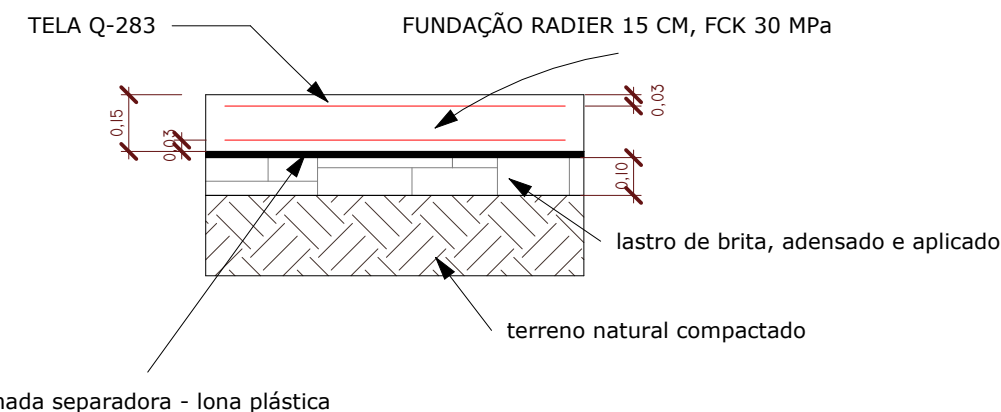

6 DETALHAMENTO RADIER  
ESCALA 1 : 20

	OBRA: CONSTRUÇÃO DE GAVETAS NO CEMITÉRIO DE DIVINO/MG	
	CLIENTE: PREFEITURA MUNICIPAL DE DIVINO/MG	
	_____ PREFEITO MUNICIPAL - MAURI VENTURA DO CARMO	
	ENDEREÇO: RUA DO CEMITÉRIO, DIVINO/MG	
	DATA: 25/02/2026	Nº DA PRANCHA  02 / 05
AUTOR DO PROJETO: BRUNO MORAIS PARREIRA DA SILVA		
R.T: BRUNO MORAIS PARREIRA DA SILVA		ESCALA: Como indicado
CREA/MG: 245032/D		

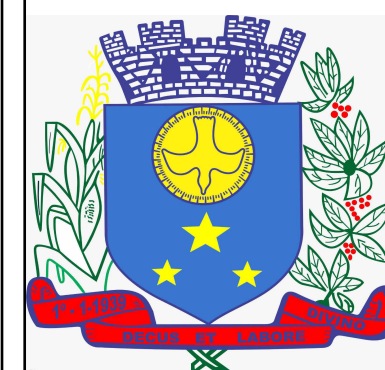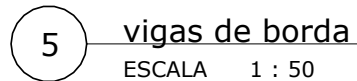

OBRA:  
CONSTRUÇÃO DE GAVETAS NO CEMITÉRIO DE DIVINO/MG

CLIENTE:  
PREFEITURA MUNICIPAL DE DIVINO/MG

PREFEITO MUNICIPAL - MAURI VENTURA DO CARMO

ENDEREÇO:  
RUA DO CEMITÉRIO, DIVINO/MG

DATA:  
25/02/2026

AUTOR DO PROJETO:  
BRUNO MORAIS PARREIRA DA SILVA

R.T:	BRUNO MORAIS PARREIRA DA SILVA
------	--------------------------------


CREA/MG:  
245032/D

Nº DA PRANCHA
---------------


03 / 05

ESCALA:	Como indicado
---------	---------------




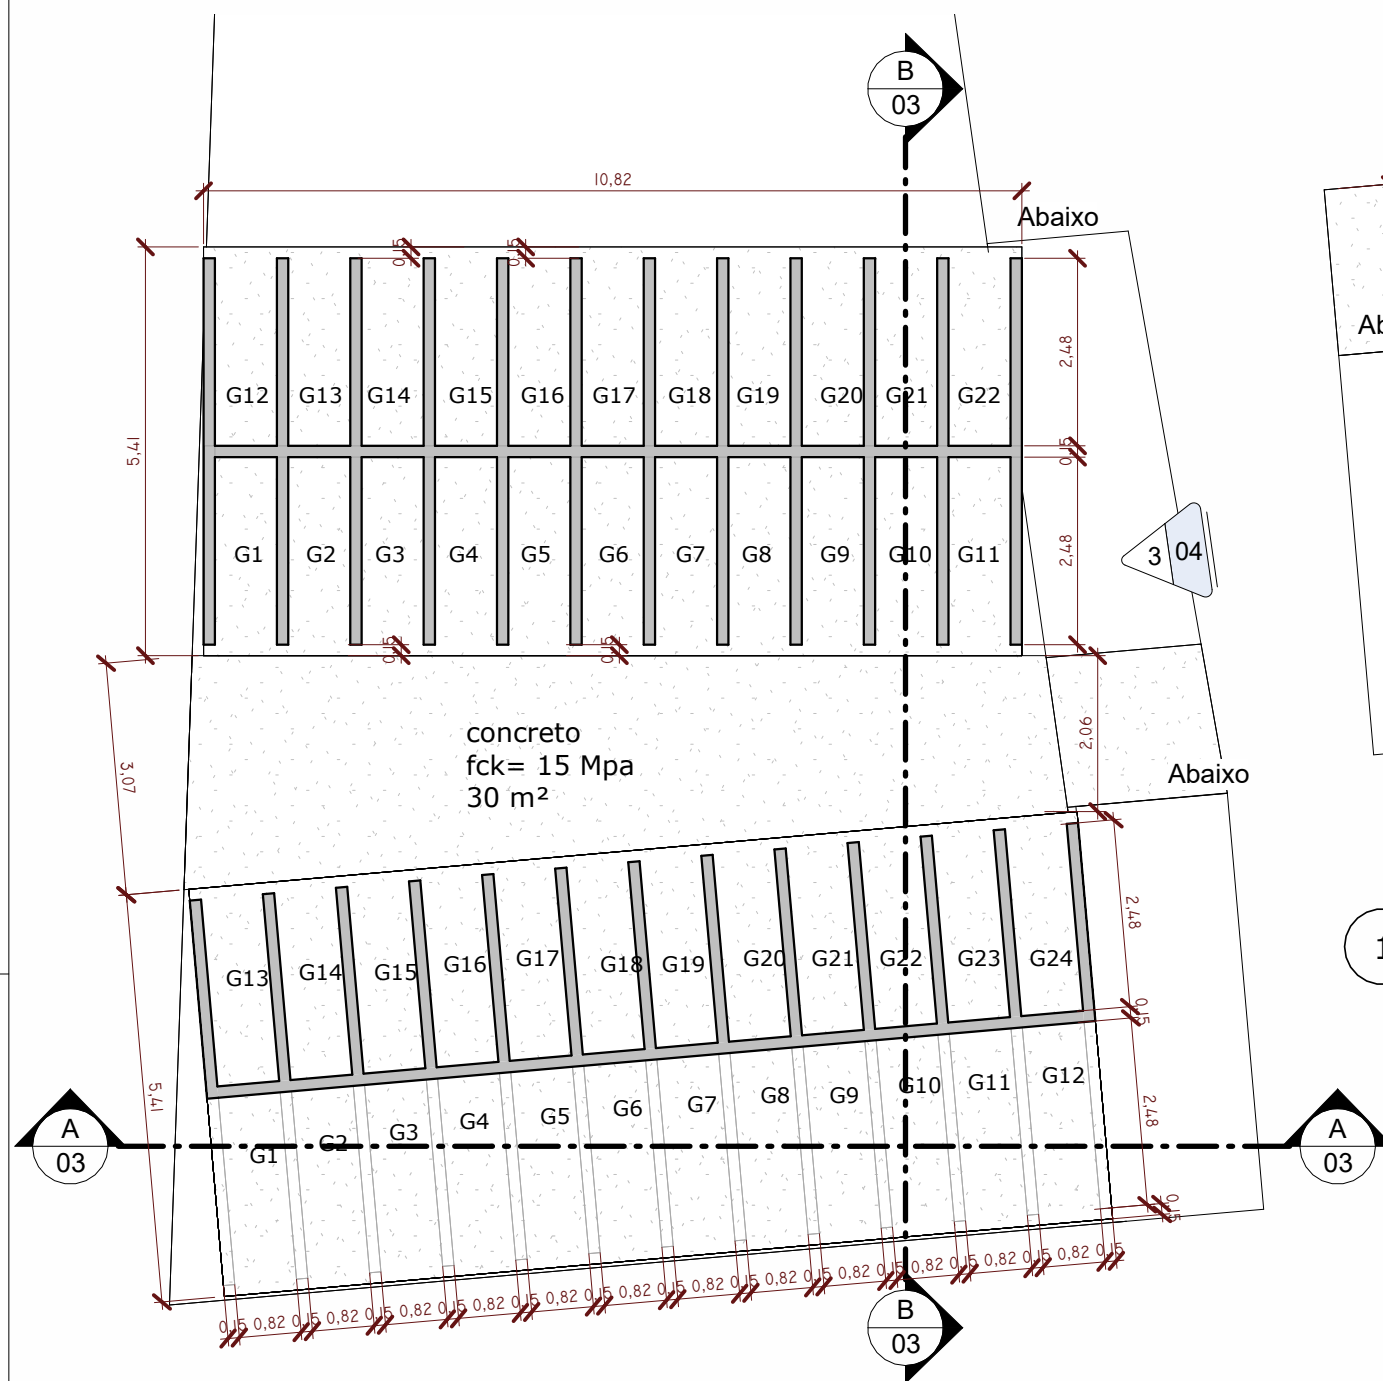

2 VISTA EM PLANTA BLOCO 01  
ESCALA 1 : 100

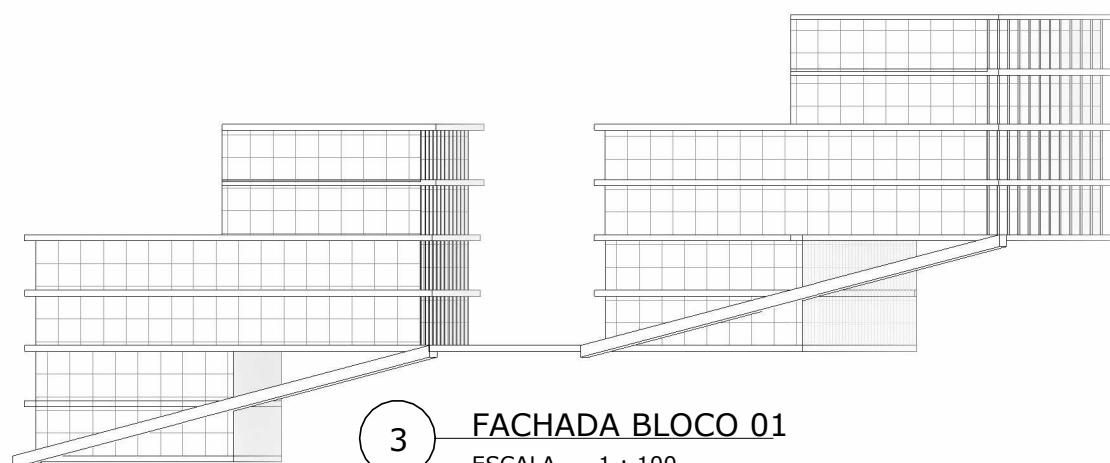


3 FACHADA BLOCO 01  
ESCALA 1 : 100

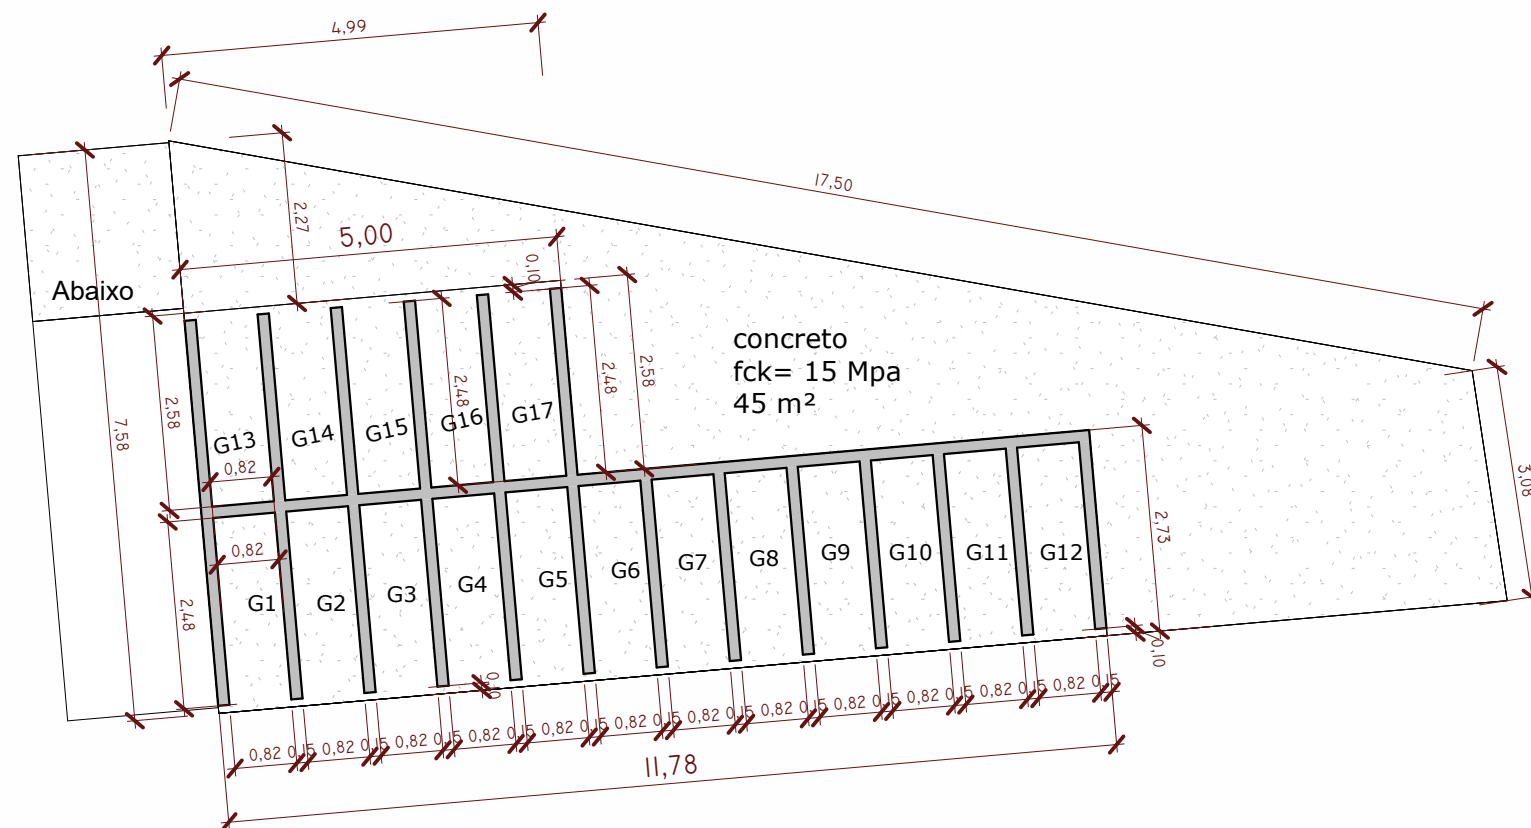


1 VISTA EM PLANTA BLOCO 02  
ESCALA 1 : 100


	OBRA: CONSTRUÇÃO DE GAVETAS NO CEMITÉRIO DE DIVINO/MG	
	CLIENTE: PREFEITURA MUNICIPAL DE DIVINO/MG	
	_____ PREFEITO MUNICIPAL - MAURI VENTURA DO CARMO	
	ENDEREÇO: RUA DO CEMITÉRIO, DIVINO/MG	
	DATA: 25/02/2026	Nº DA PRANCHA  04 / 05
AUTOR DO PROJETO: BRUNO MORAIS PARREIRA DA SILVA		
R.T: BRUNO MORAIS PARREIRA DA SILVA		ESCALA: 1 : 100
CREA/MG: 245032/D		

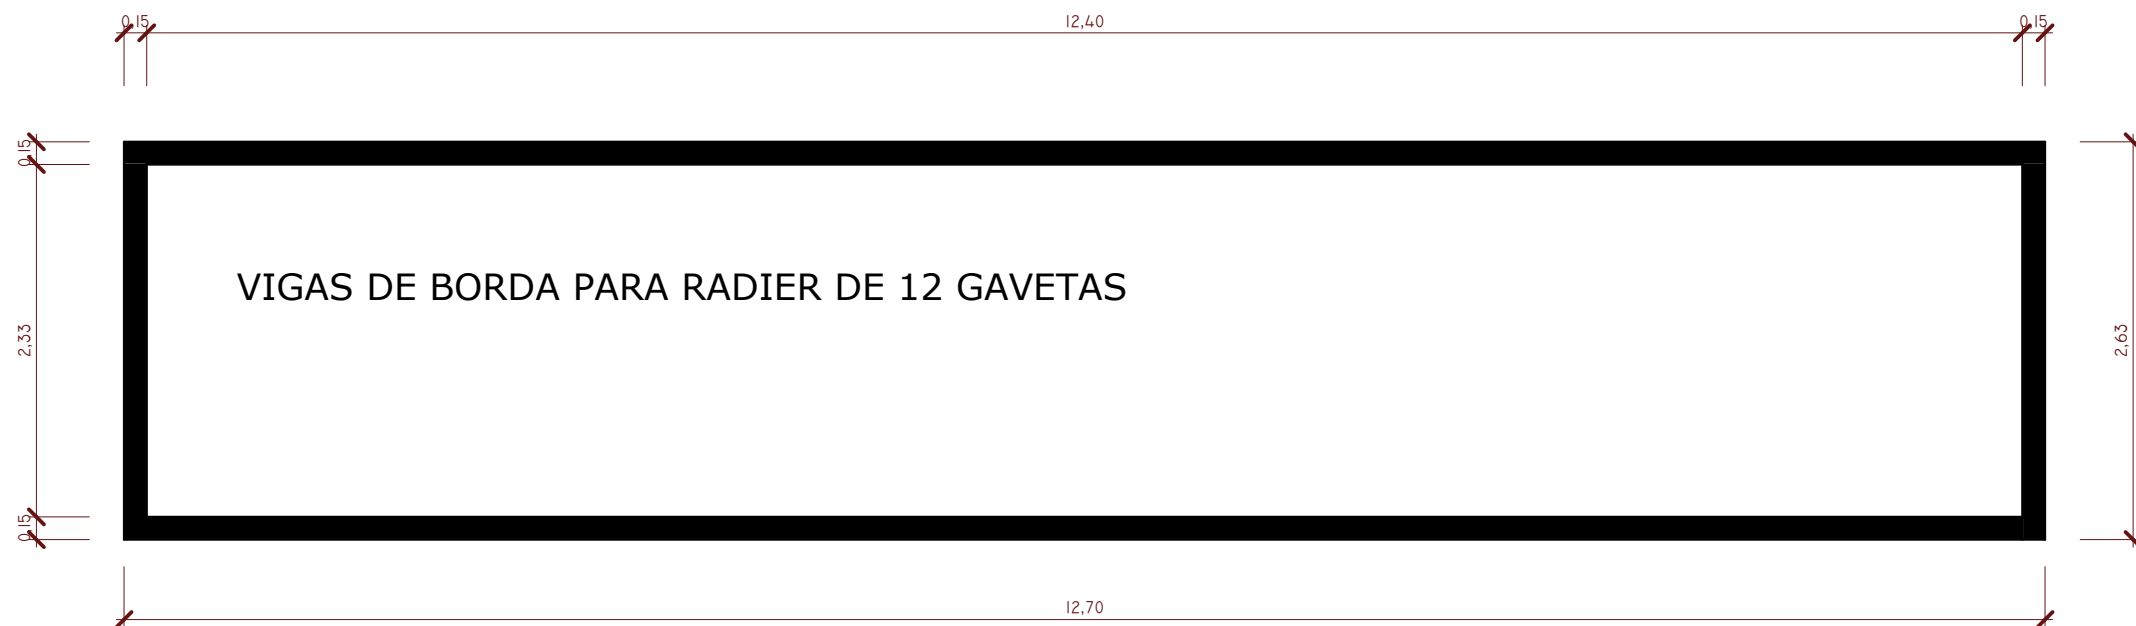


1 VIGA DE BORDA MÓDULO 1  
ESCALA 1 : 50

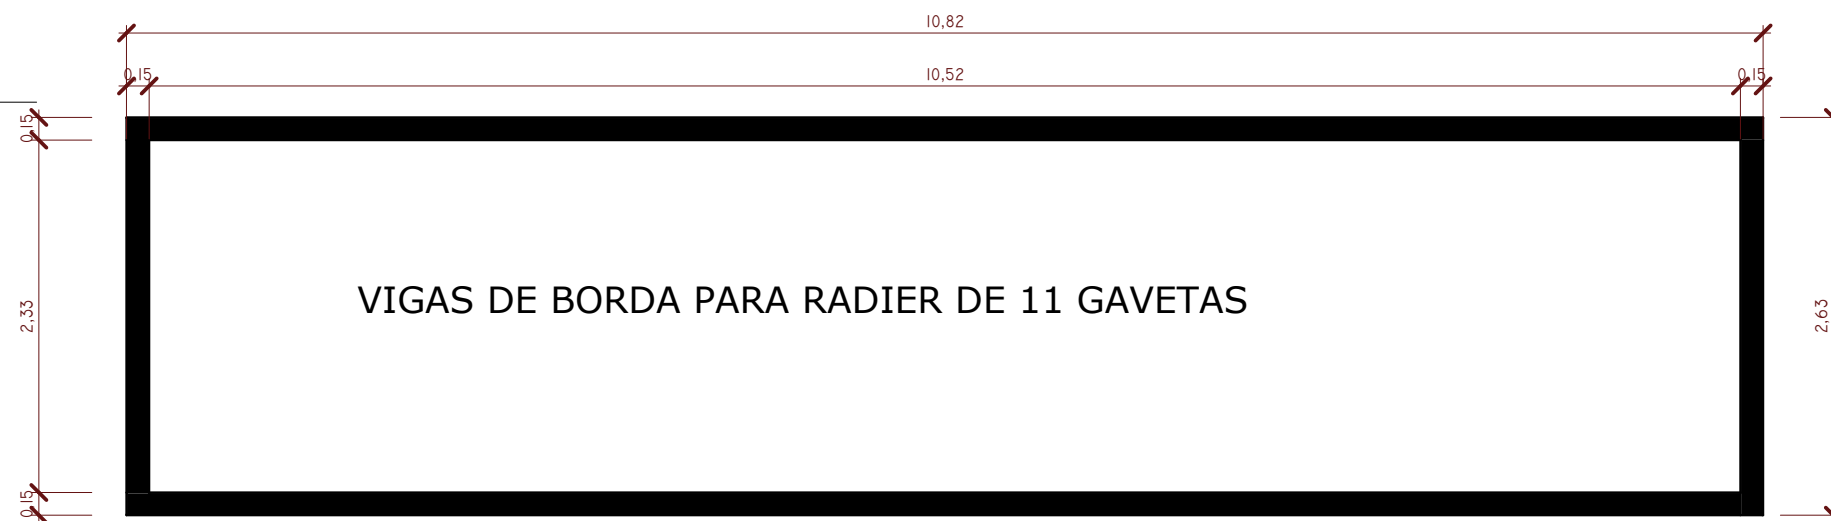

2 VIGA DE BORDA MÓDULO 02  
ESCALA 1 : 50

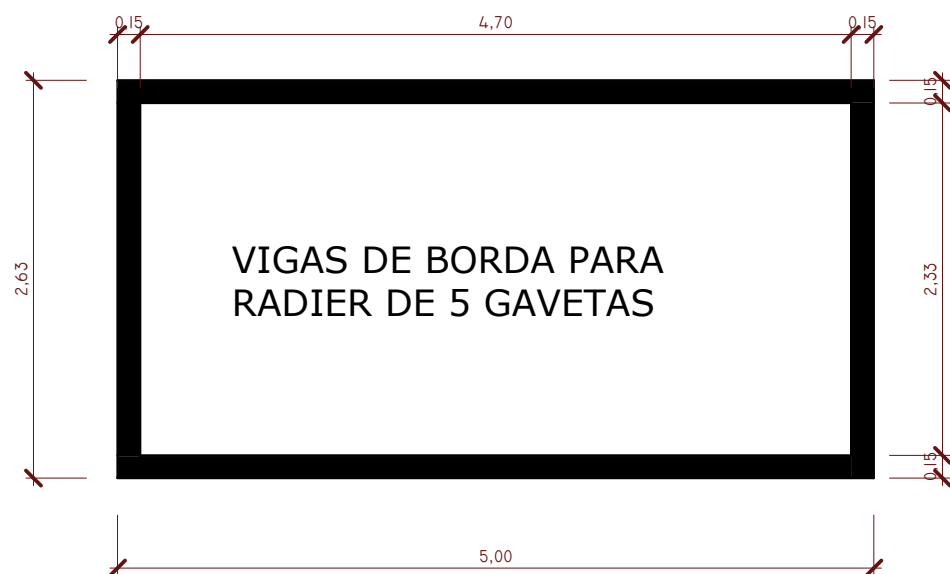

3 VIGA DE BORDA MÓDULO 03  
ESCALA 1 : 50

	OBRA: CONSTRUÇÃO DE GAVETAS NO CEMITÉRIO DE DIVINO/MG	
	CLIENTE: PREFEITURA MUNICIPAL DE DIVINO/MG	
	_____ PREFEITO MUNICIPAL - MAURI VENTURA DO CARMO	
	ENDEREÇO: RUA DO CEMITÉRIO, DIVINO/MG	
	DATA: 25/02/2026	Nº DA PRANCHA  05 / 05
AUTOR DO PROJETO: BRUNO MORAIS PARREIRA DA SILVA		
R.T: BRUNO MORAIS PARREIRA DA SILVA		ESCALA: 1 : 50
CREA/MG: 245032/D		