

DETALHAMENTO DA SINALIZAÇÃO HORIZONTAL
Conforme Manual CONTRAN/DENATRAN
“Sinalização Vertical de Regulamentação” – Volume I e
“Sinalização Horizontal” – Volume IV

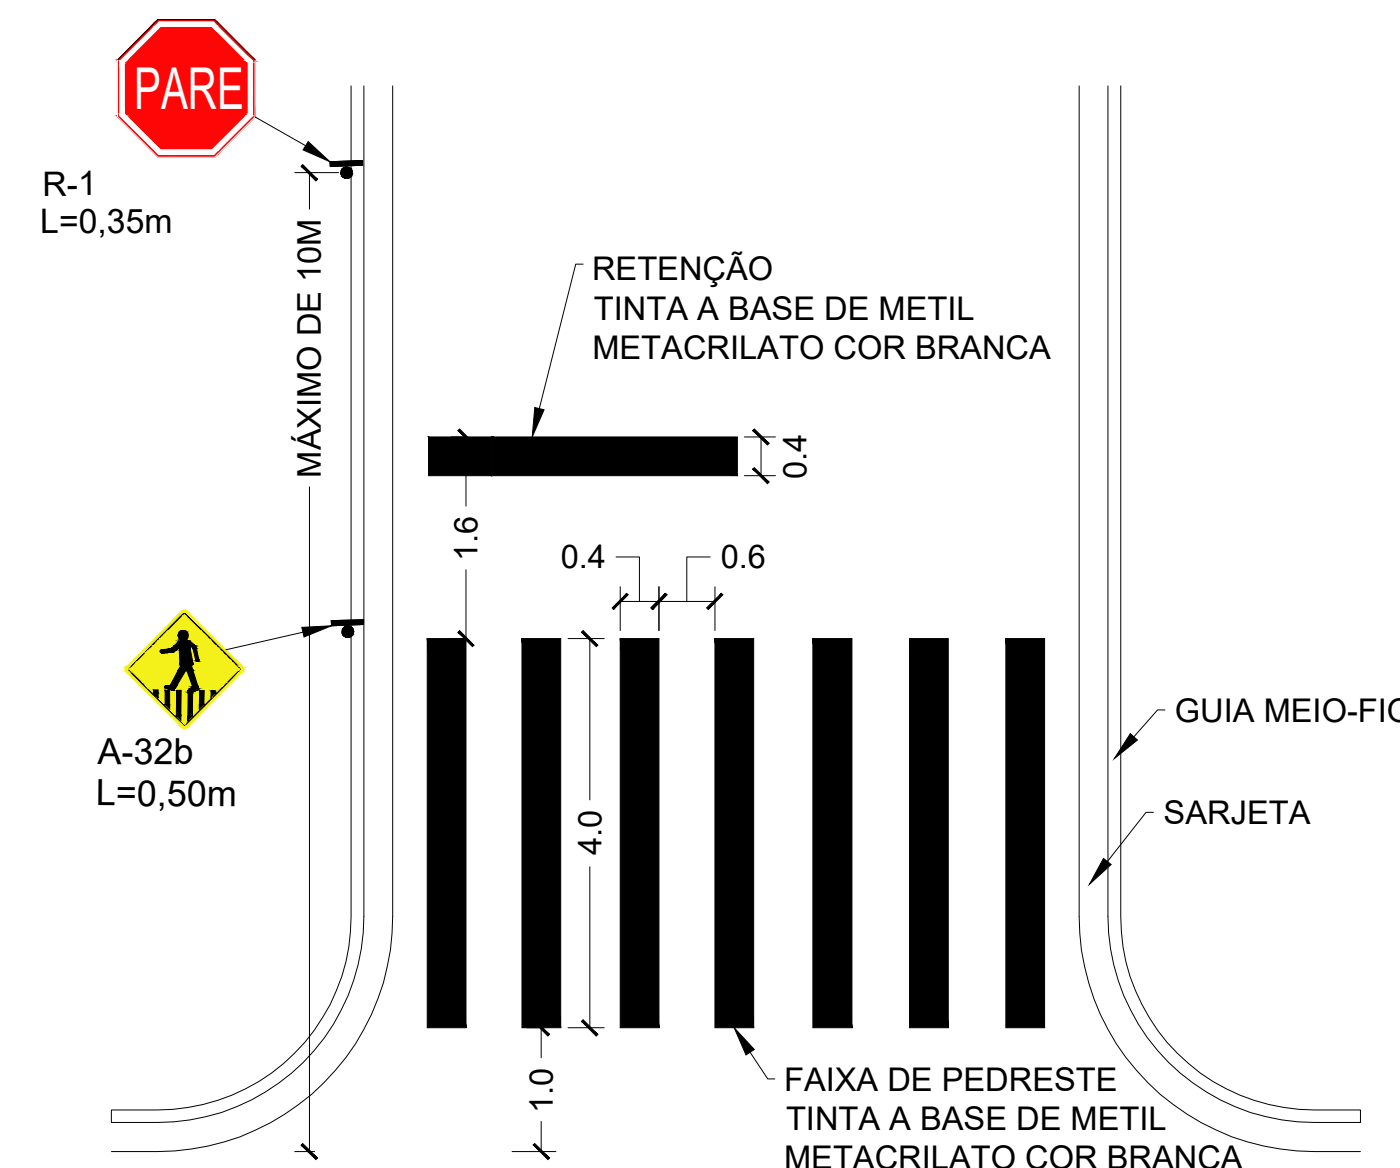


Tabela de Quantitativos				
RUA	PASSEIO (m²)	MEIO-FIO (m)	SARJETA (m)	CAÇAMENTO (m²)
José de Abreu	152,01	145,60	145,60	355,98
Laudemar Antônio Valente	99,20	95,20	95,20	237,86
Sebastião Dias Leone	179,09	170,33	170,33	426,70
TOTAIS	430,30	411,13	411,13	1020,54

Observação: Todas placas de identificação das ruas existentes estão marcados no projeto.

OBJETO - EXECUÇÃO DE OBRAS DE PAVIMENTAÇÃO			
Endereço: Rua José de Abreu, Rua Laudemar Antônio Valente e Rua Sebastião Dias Valente, Bairro Bela Vista, Divino-MG			
Descrição da obra: Pavimentação de vias urbanas		Folhas: 01/01	
CONVÊNIO: 819596/2015	Agente financeiro ou Ag. Operador Repasse / Fonte de recurso: CAIXA / MINISTÉRIO DAS CIDADES / OGU	Escala: Indicada	
Conteúdo: Projeto de Calçamento e Sinalização	ART: 14202000000006055433	Data: 17/08/2020	
Proprietário:		Responsável Técnico:	
Prefeitura Municipal de Divino-MG Glivan Pinheiro de Faria		Engenheiro Civil - CREA-MG: 224.062/D Kerverton Oliveira Silva	
Órgãos complementares:			