

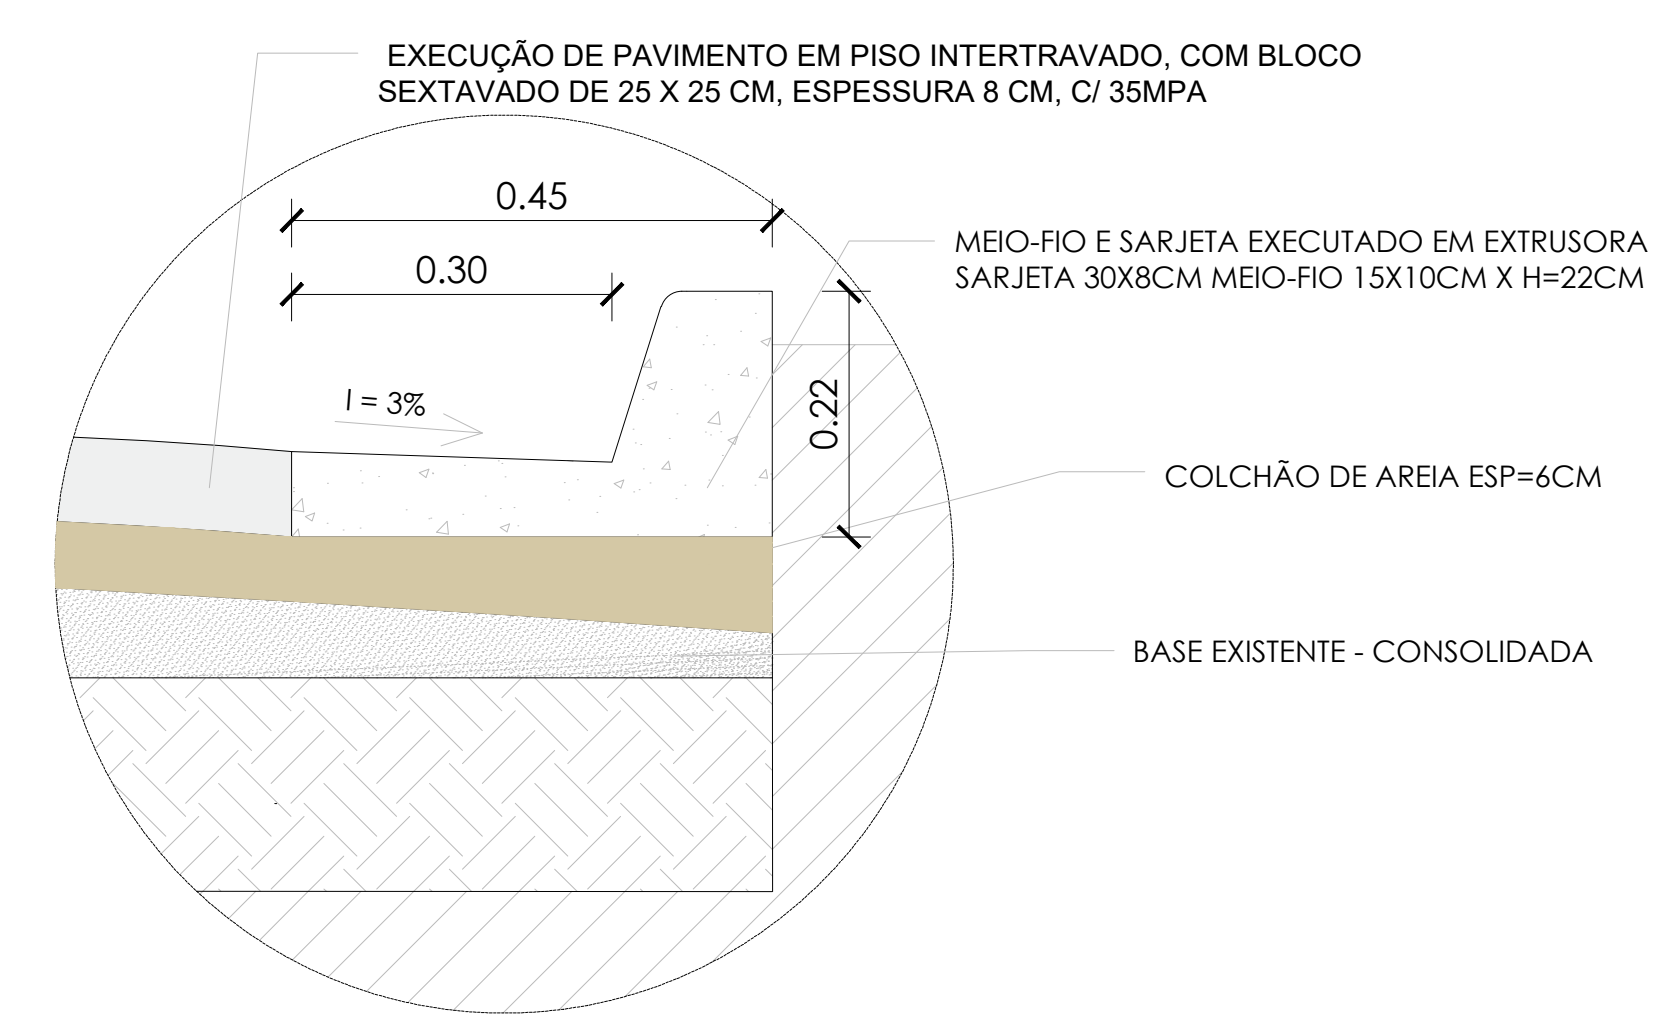


PLANTA BAIXA - PAVIMENTAÇÃO

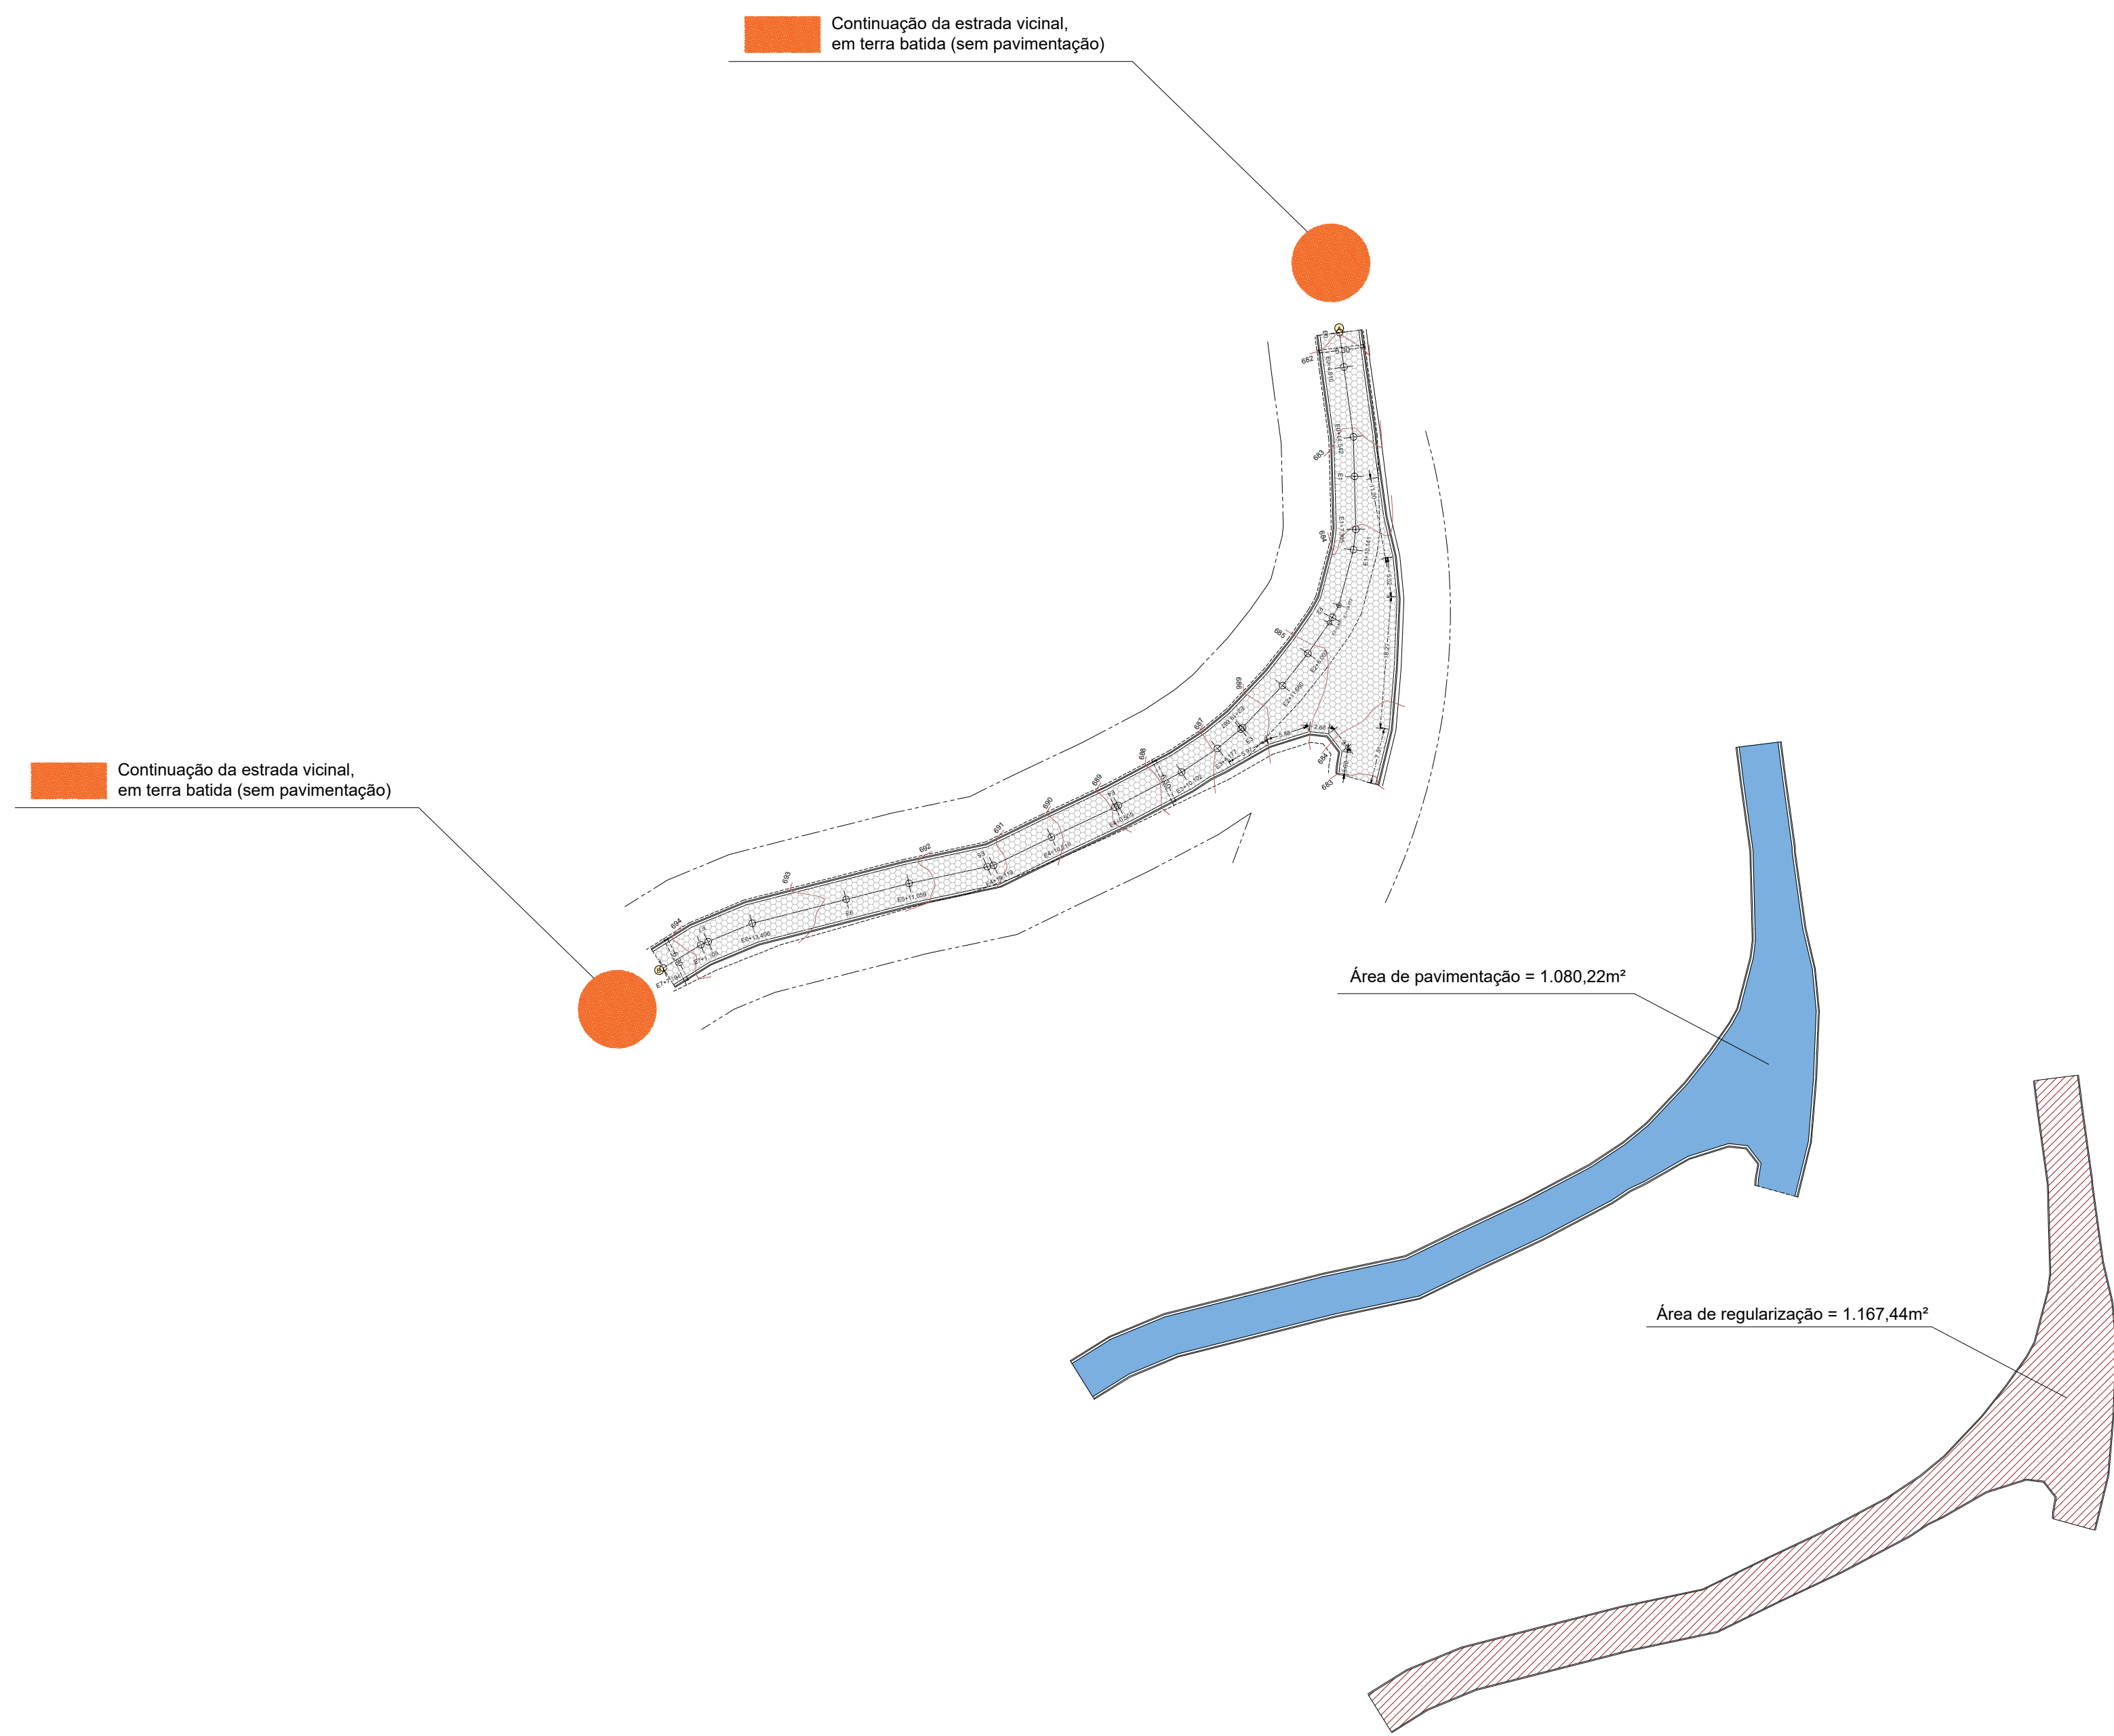

DETALHE 01 - MEIO-FIO E SARJETA
ESC.: 1/10

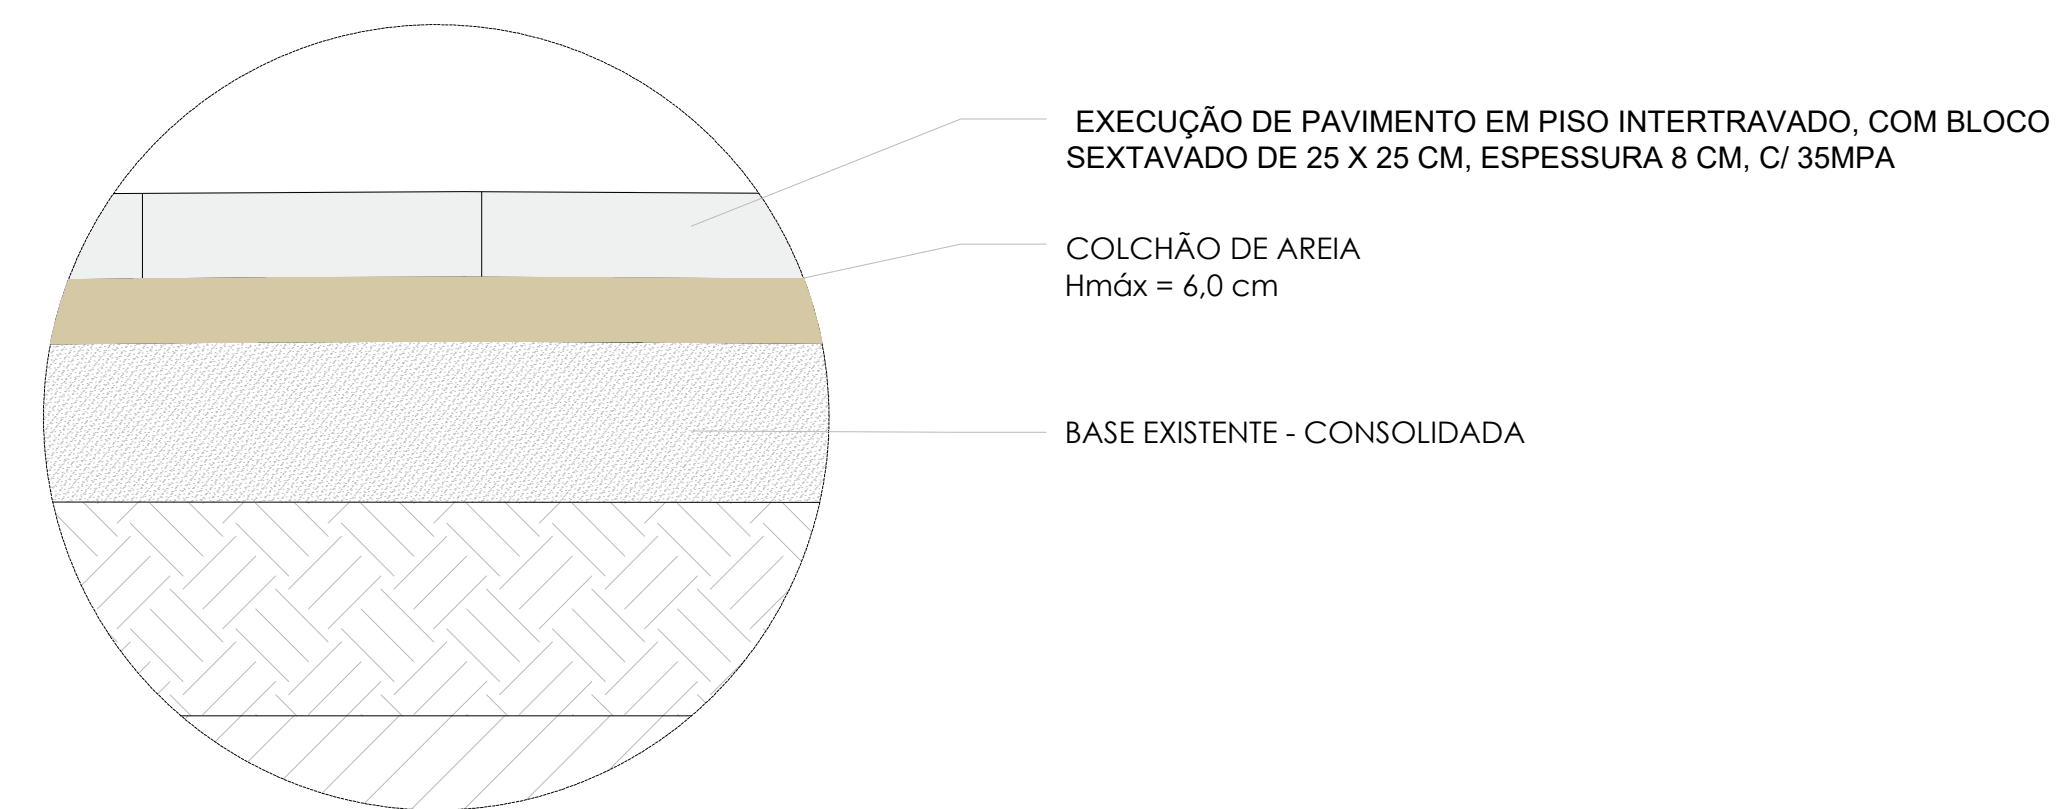

DETALHE 02 - CORTE CAMADAS
ESC.: 1/10

LEGENDA	
	TRAVAMENTO DO PAVIMENTO - MFC-01
	CAIXA COM GRELHA
	DISSIPADOR DE ENERGIA - DEB 02
	DESCIDA D'ÁGUA - DAR II
	MEIO-FIO E SARJETA CONJUGADA
	CALÇAMENTO COM BLOCO SEXTAVADO
	FAIXA DE DOMÍNIO

REV.	DESCRIÇÃO	DATA	EXEC	VERIF.	APROV.



PREFEITURA MUNICIPAL DE DIVINO

PROJETO PARA INFRAESTRUTURA

OBRA	EMPREENHIMENTO: PAVIMENTAÇÃO DE ESTRADAS VICINAIS
	OBJETO: PAVIMENTAÇÃO DE ESTRADAS VICINAIS NO MUNICÍPIO DE DIVINO
	LOCALIZAÇÃO: DIVERSAS ESTRADAS VICINAIS - DIVINO -MG

PROJETO	CONTEÚDO: PROJETO DE PAVIMENTAÇÃO - PLANTA; - DETALHES; - SEÇÃO TRANSVERSAL	PROPRIETÁRIO: Prefeitura municipal de Divino Mauri Ventura do Carmo Prefeito Municipal	
	RESP. TÉCNICO: Ana Paula Rizzi Oliveira Engª. Civil e de Seg. do Trabalho CREA: 161.303/MG	ESCALA: INDICADO	FOLHA: 03/05
	CONVÊNIO: MINISTÉRIO DA INTEGRAÇÃO E DO DESENVOLVIMENTO REGIONAL Nº DO CONVÊNIO: 1.093.700-33 Nº DA PROPOSTA: 959958/2024	DATA: 12/02/2025	
		ART: MG20253712851	