SEÇÃO TRANSVERSAL TÍPICA

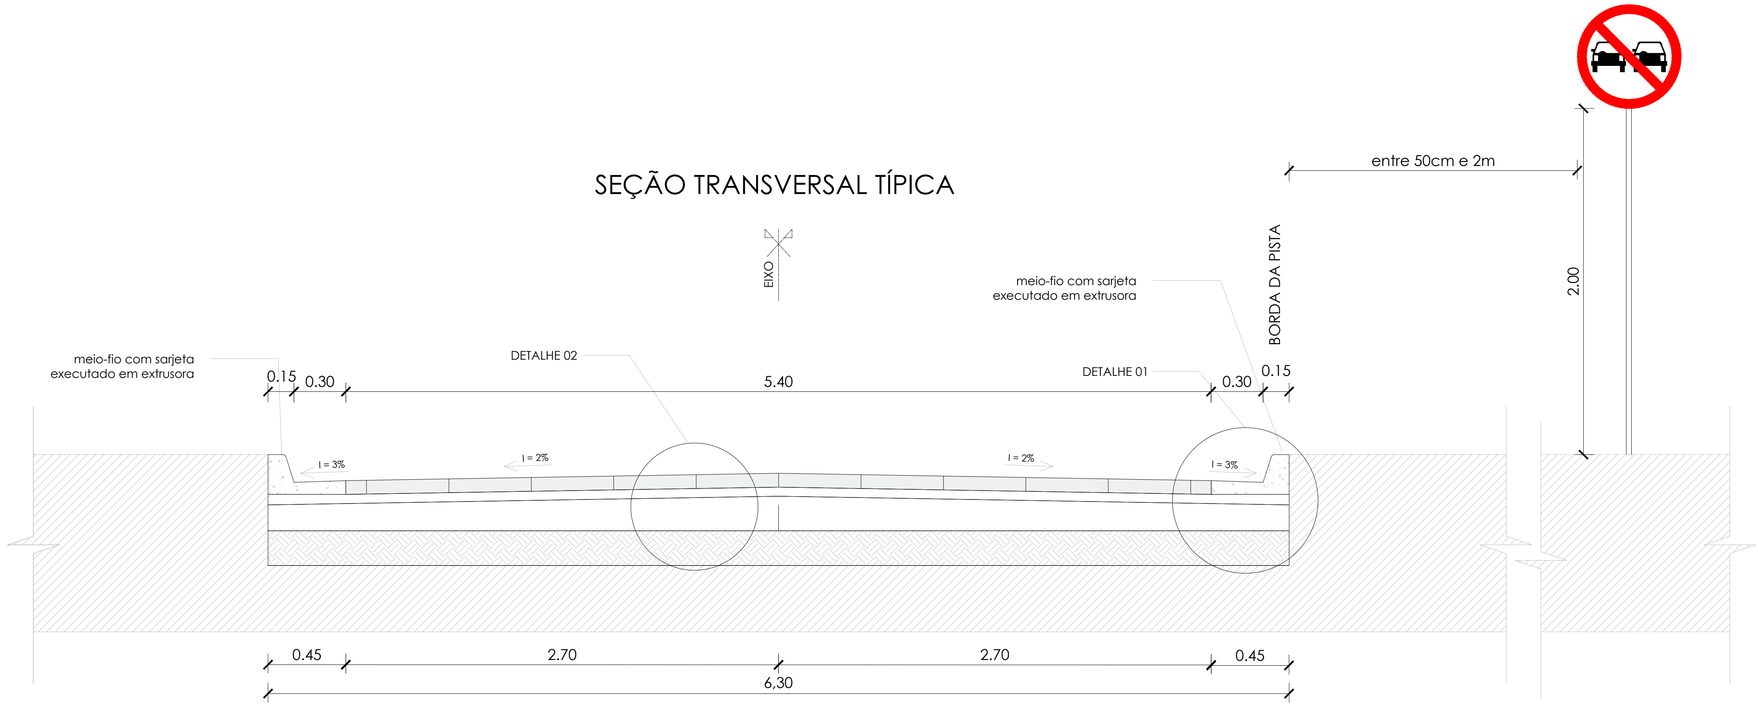

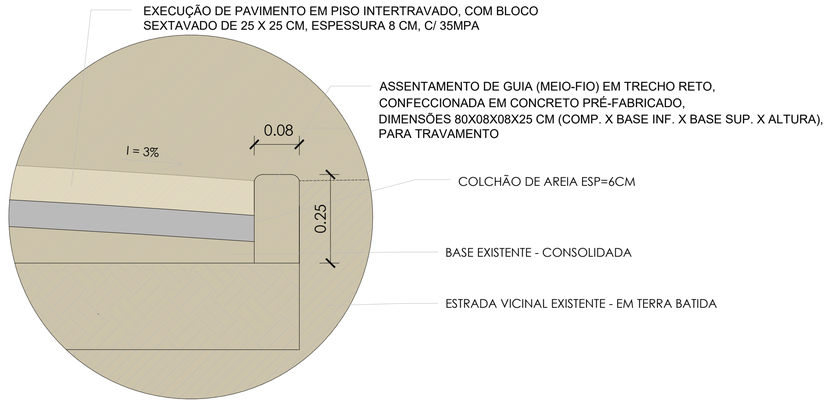

DETALHE 03 - MEIO-FIO TRAVAMENTO

ESC.: 1/10

REV.	DESCRIÇÃO	DATA	EXEC	VERIF.	APROV.

PREFEITURA MUNICIPAL DE DIVINO

PROJETO PARA INFRAESTRUTURA

OBRA

EMPREENDIMENTO:
PAVIMENTAÇÃO DE ESTRADAS VICINAIS

OBJETO:
PAVIMENTAÇÃO DE ESTRADAS VICINAIS NO MUNICÍPIO DE DIVINO

LOCALIZAÇÃO:
DIVERSAS ESTRADAS VICINAIS - DIVINO -MG

PROJETO

CONTEÚDO:
PROJETO DE PAVIMENTAÇÃO
- PLANTA;
- DETALHES;
- SEÇÃO TRANSVERSAL

RESP. TÉCNICO:
Ana Paula Rizzi Oliveira
Assinado de forma digital por Ana Paula Rizzi Oliveira
Dados: 2025.02.14 17:35:43 -03'00'
Ana Paula Rizzi Oliveira
Engª. Civil e de Seg. do Trabalho
CREA: 161.303/MG

PROPRIETÁRIO:
MAURI VENTURA DO CARMO:19722176668
Assinado de forma digital por MAURI VENTURA DO CARMO:19722176668
Dados: 2025.02.17 08:22:32 -03'00'
Prefeitura municipal de Divino
Mauri Ventura do Carmo
Prefeito Municipal

CONVÊNIO:
MINISTÉRIO DA INTEGRAÇÃO E DO DESENVOLVIMENTO REGIONAL
Nº DO CONVÊNIO: 1.093.700-33
Nº DA PROPOSTA: 959958/2024

ESCALA: INDICADO
DATA: 12/02/2025
ART: MG20253712851
FOLHA: 04/05