



PLANTA BAIXA - SINALIZAÇÃO VIÁRIA

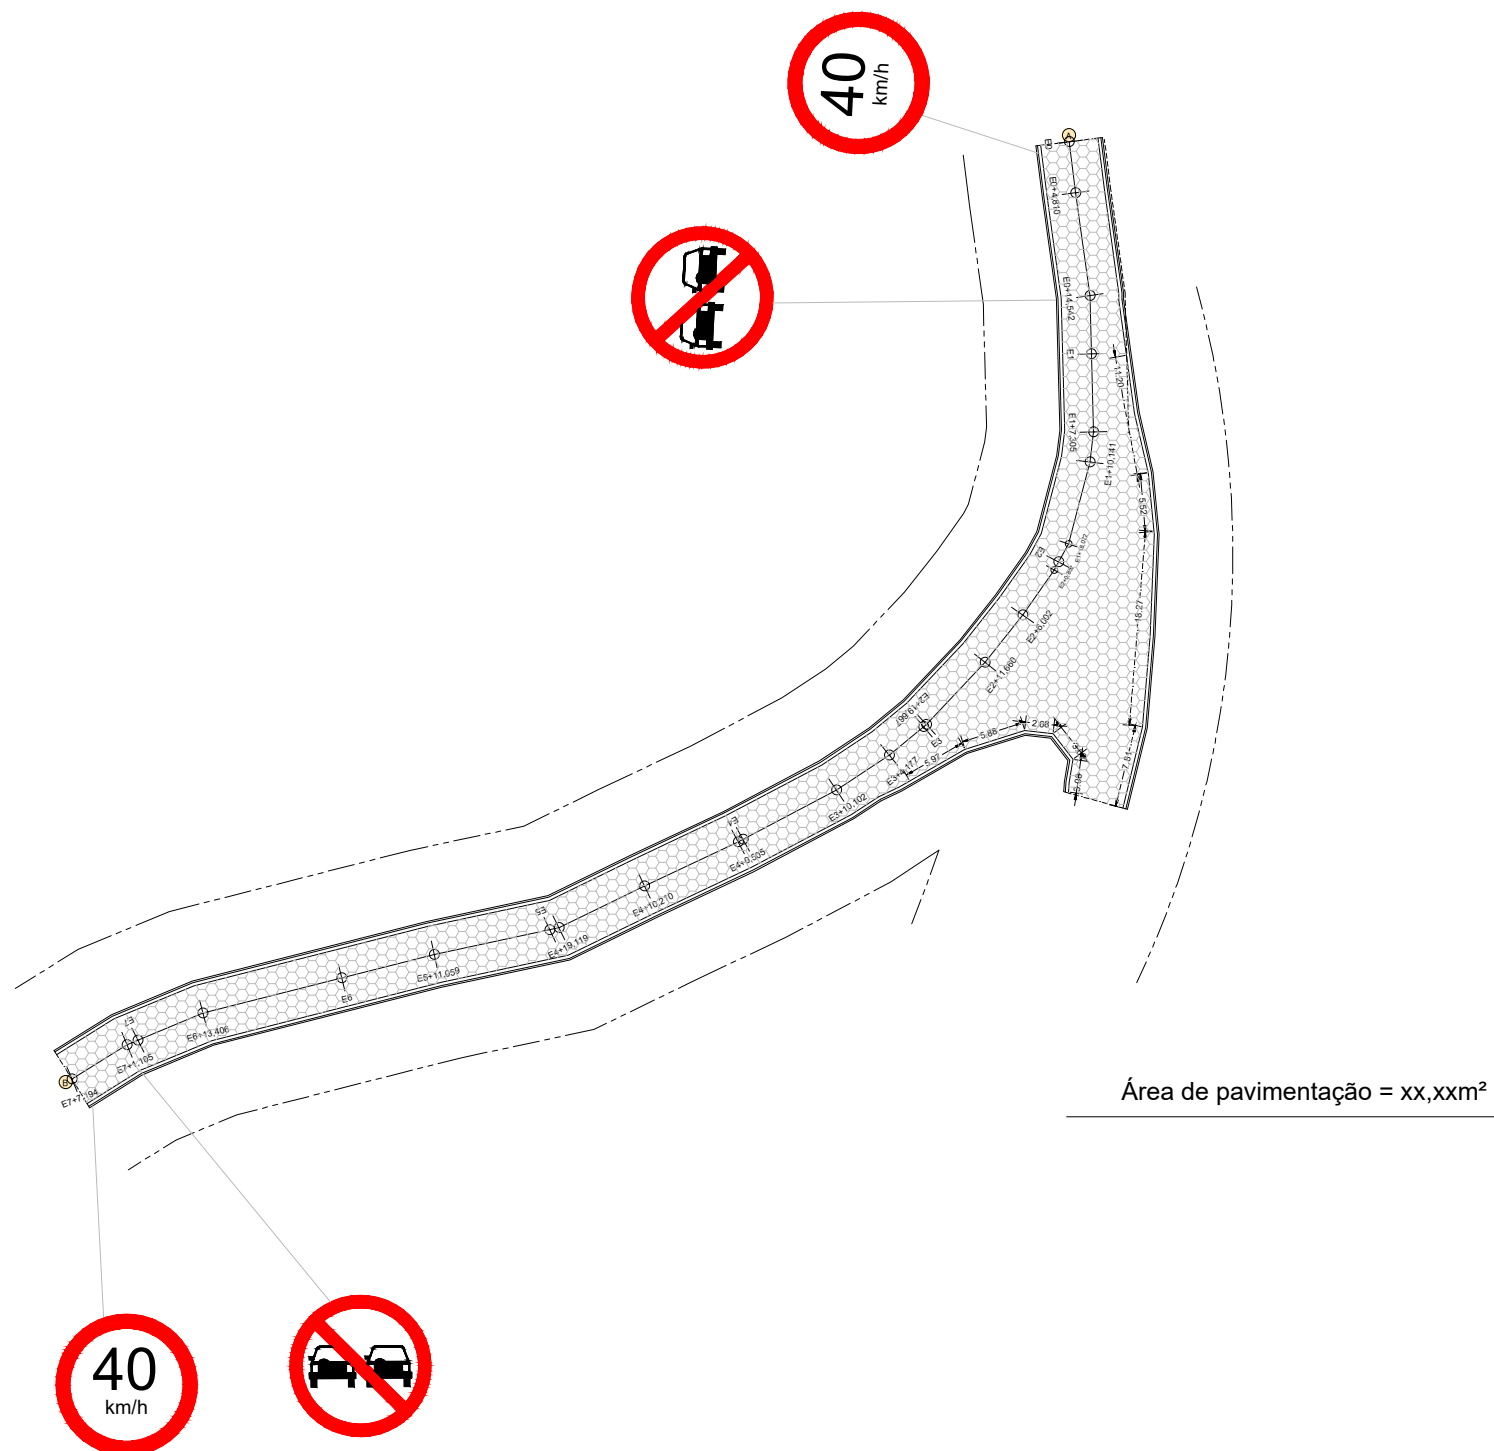

QUADRO RESUMO DE SINALIZAÇÃO			
PLACA	DESCRIÇÃO	QTDE.	
	R-19 - VELOCIDADE MÁXIMA PERMITIDA	2	E: 0 + 0,00m, l. esq E7+7,25m l. direito;
	R-7 - PROIBIDO ULTRAPASSAR	2	E: 0 + 14,50m, l. esq E7+1,10m direito;

PLACAS DE REGULAMENTAÇÃO CIRCULARES

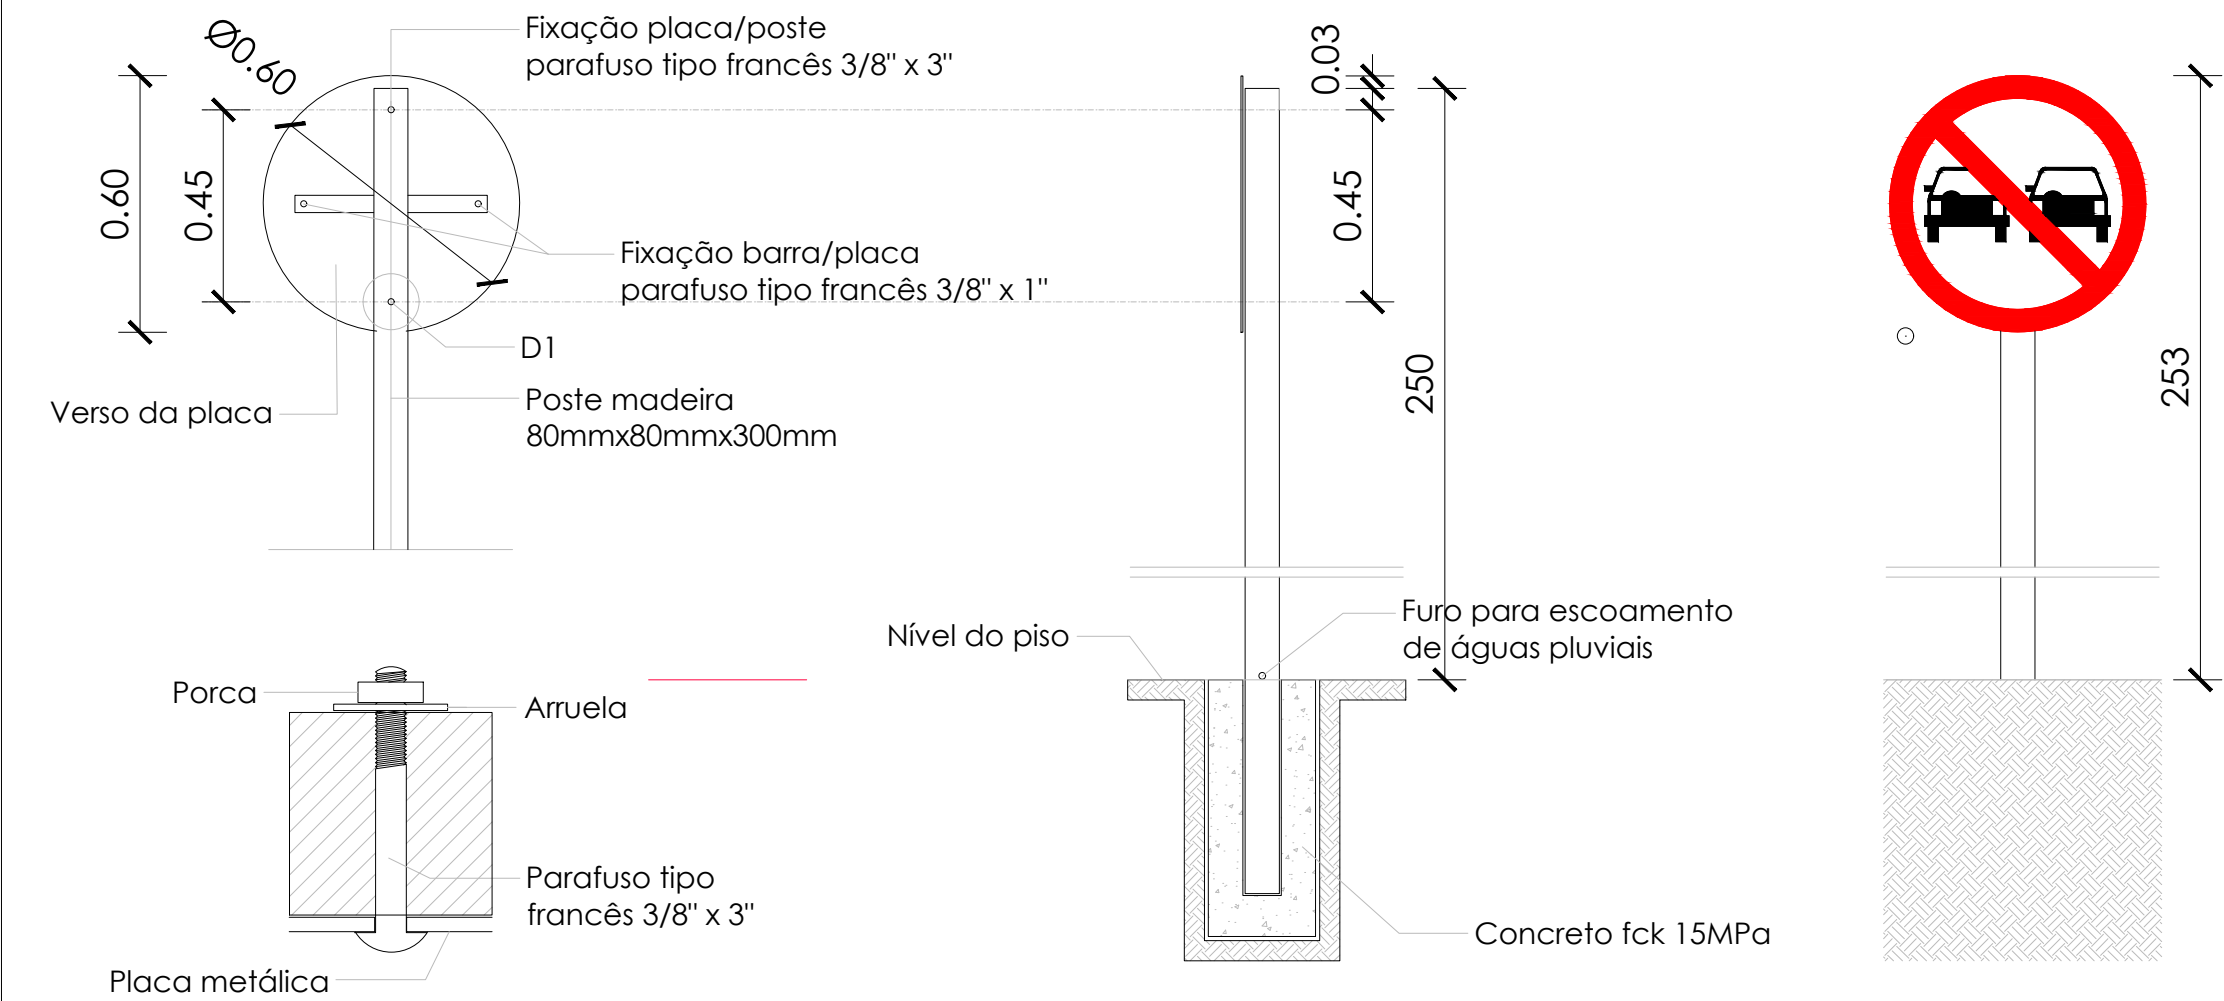

LOCALIZAÇÃO

LEGENDA	
	TRAVAMENTO DO PAVIMENTO - MFC-01
	CAIXA COM GRELHA
	DISSIPADOR DE ENERGIA - DEB 02
	DESCIDA D'ÁGUA - DAR II
	MEIO-FIO E SARJETA CONJUGADA
	CALÇAMENTO COM BLOCO SEXTAVADO
	FAIXA DE DOMÍNIO



PREFEITURA MUNICIPAL DE DIVINO

PROJETO PARA INFRAESTRUTURA

OBRA	EMPREENDIMENTO: PAVIMENTAÇÃO DE ESTRADAS VICINAIS		
	OBJETO: PAVIMENTAÇÃO DE ESTRADAS VICINAIS NO MUNICÍPIO DE DIVINO		
	LOCALIZAÇÃO: DIVERSAS ESTRADAS VICINAIS - DIVINO -MG		
PROJETO	CONTEÚDO: PROJETO DE SINALIZAÇÃO VIÁRIA - PLANTA; - DETALHES E PERFIL; - DISPOSITIVOS DE SINALIZAÇÃO		
	RESP. TÉCNICO: <		