

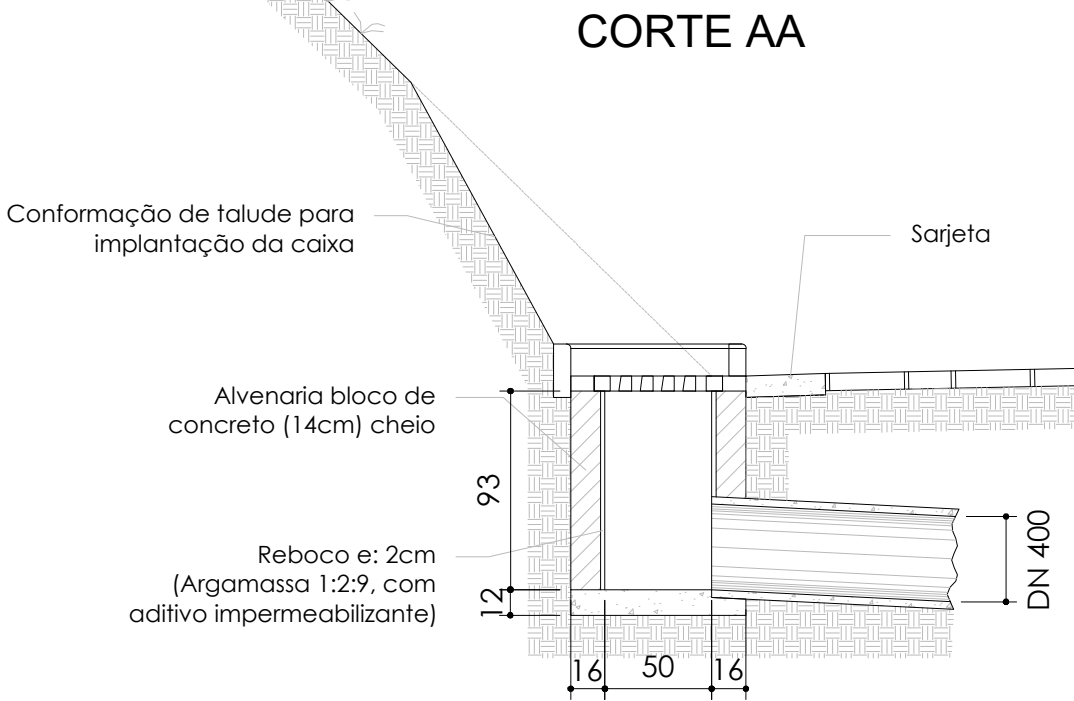
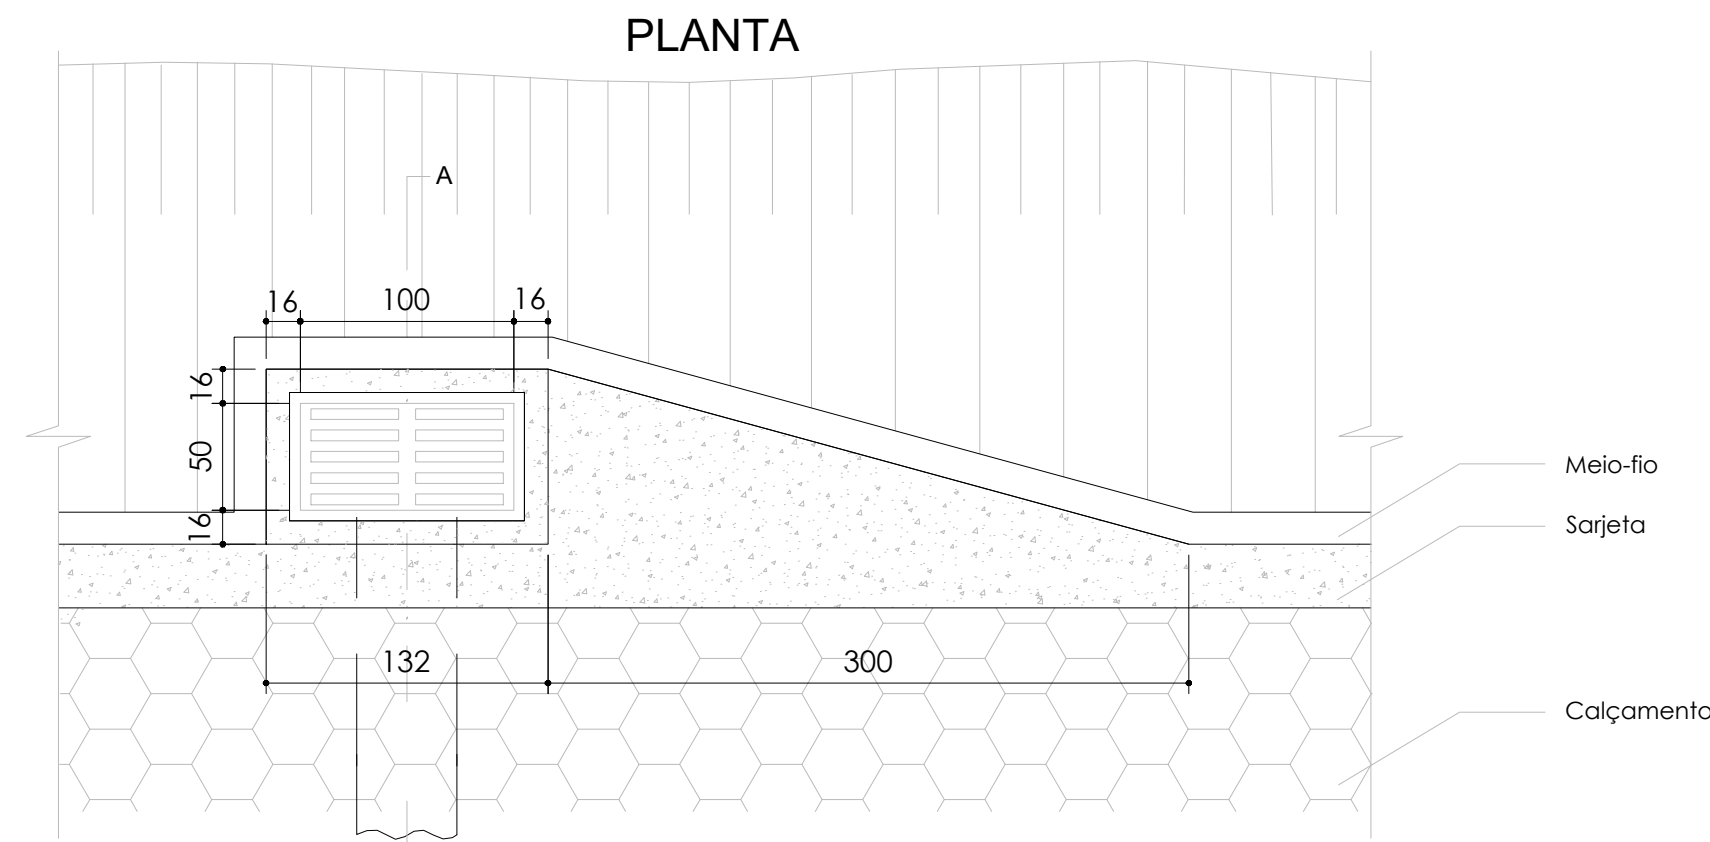



PLANTA BAIXA DRENAGEM PLUVIAL

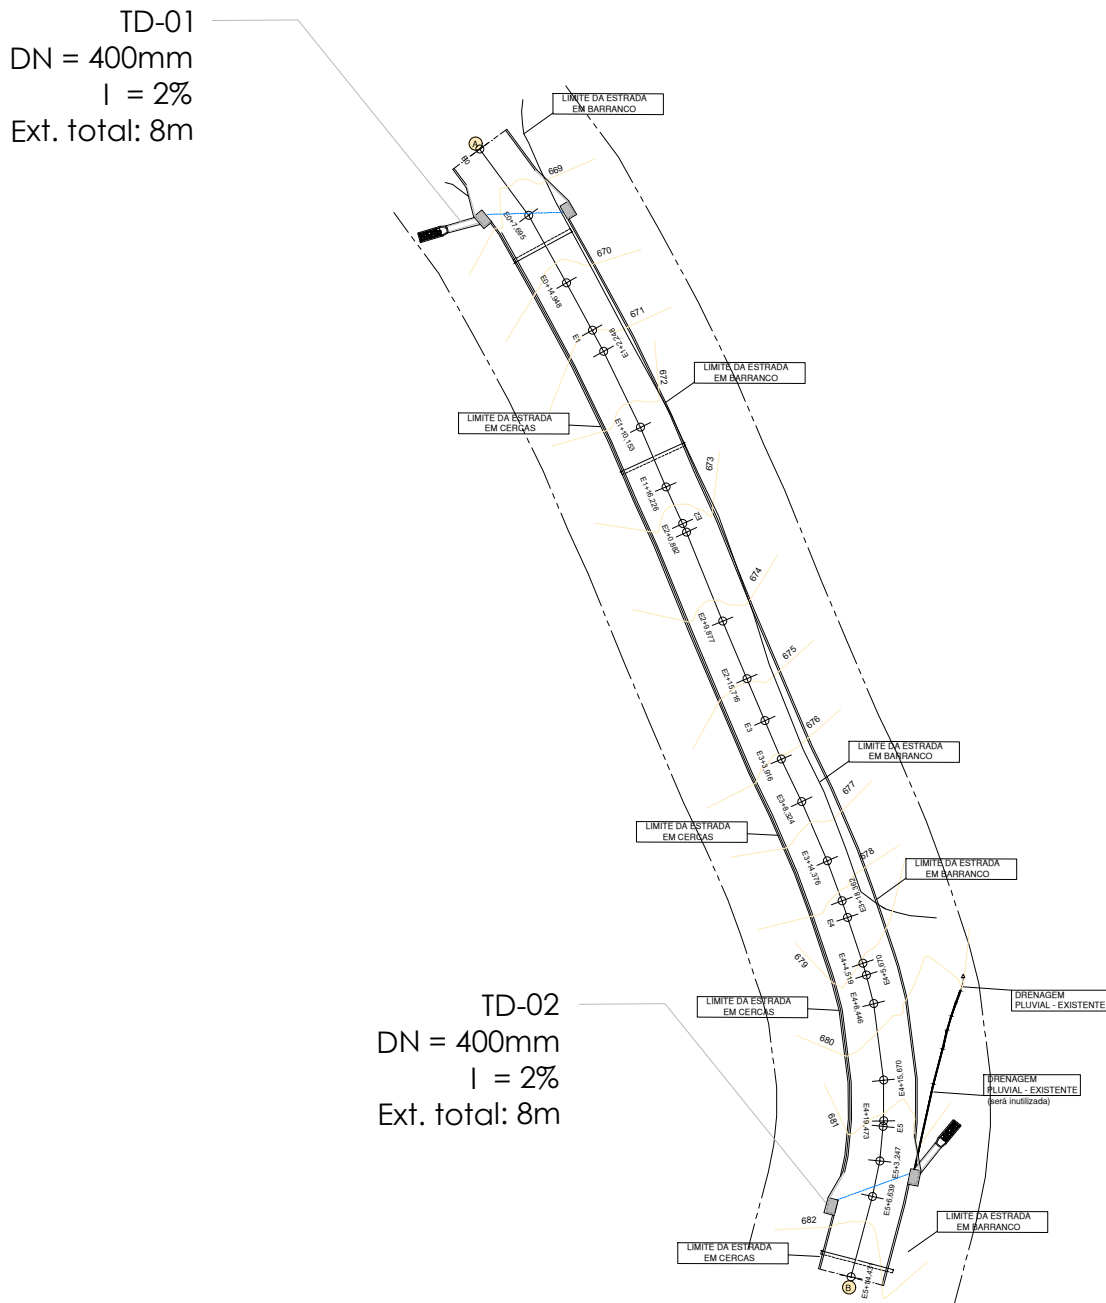

CAIXA COM GRELHA SIMPLES
ESC.: 1/50

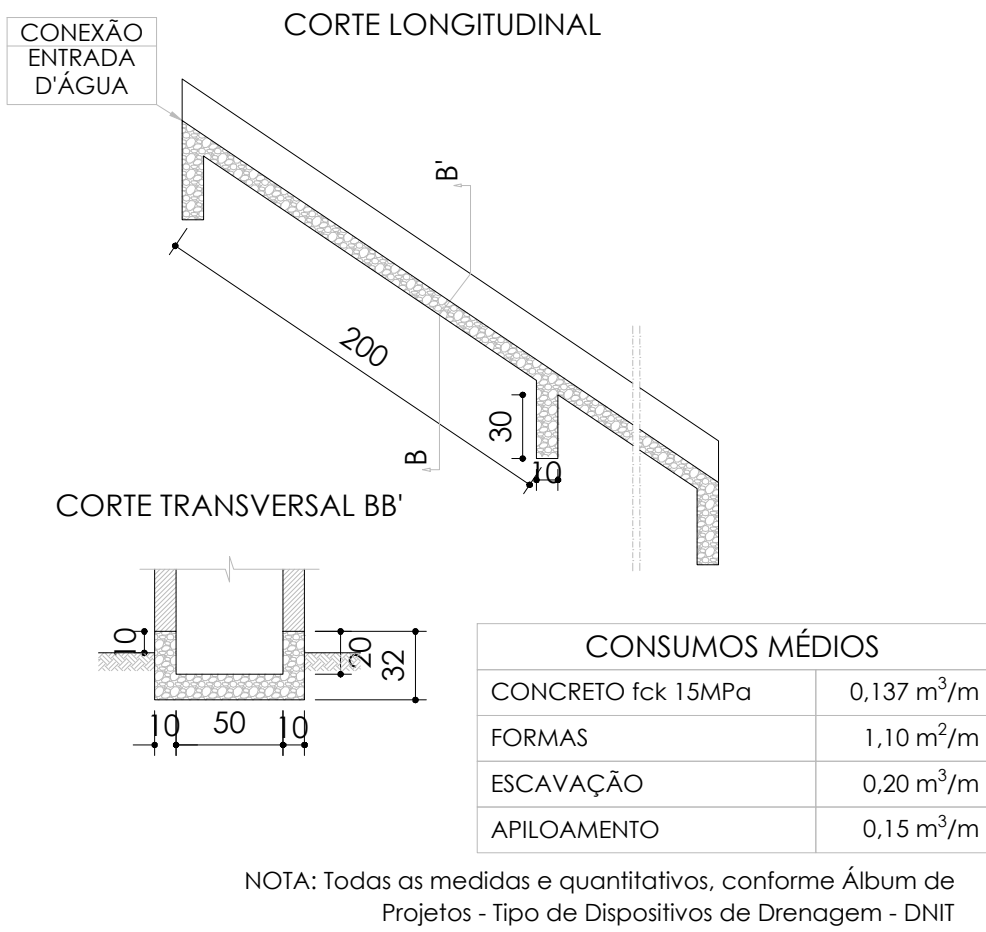


DESCIDA D'ÁGUA - DAR II
ESC.: 1/50

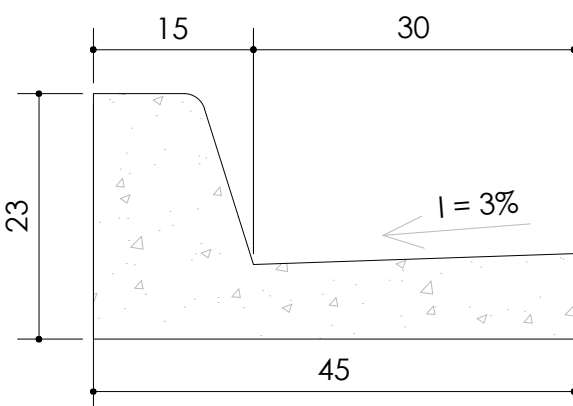


MEIO-FIO C/ SARJETA CONJUGADOS
ESC.: 1/10

QUADRO RESUMO DOS TRECHOS DE DRENAGEM		
CÓD.	COMPOSIÇÃO	LOCALIZAÇÃO
TD-01	2 x CX. GRELHA + REDE Ø=400mm + DAR-02 + DEB-02	E0+7,695
TD-02	2 x CX. GRELHA + REDE Ø=400mm + DAR-02 + DEB-02	E5+6,639

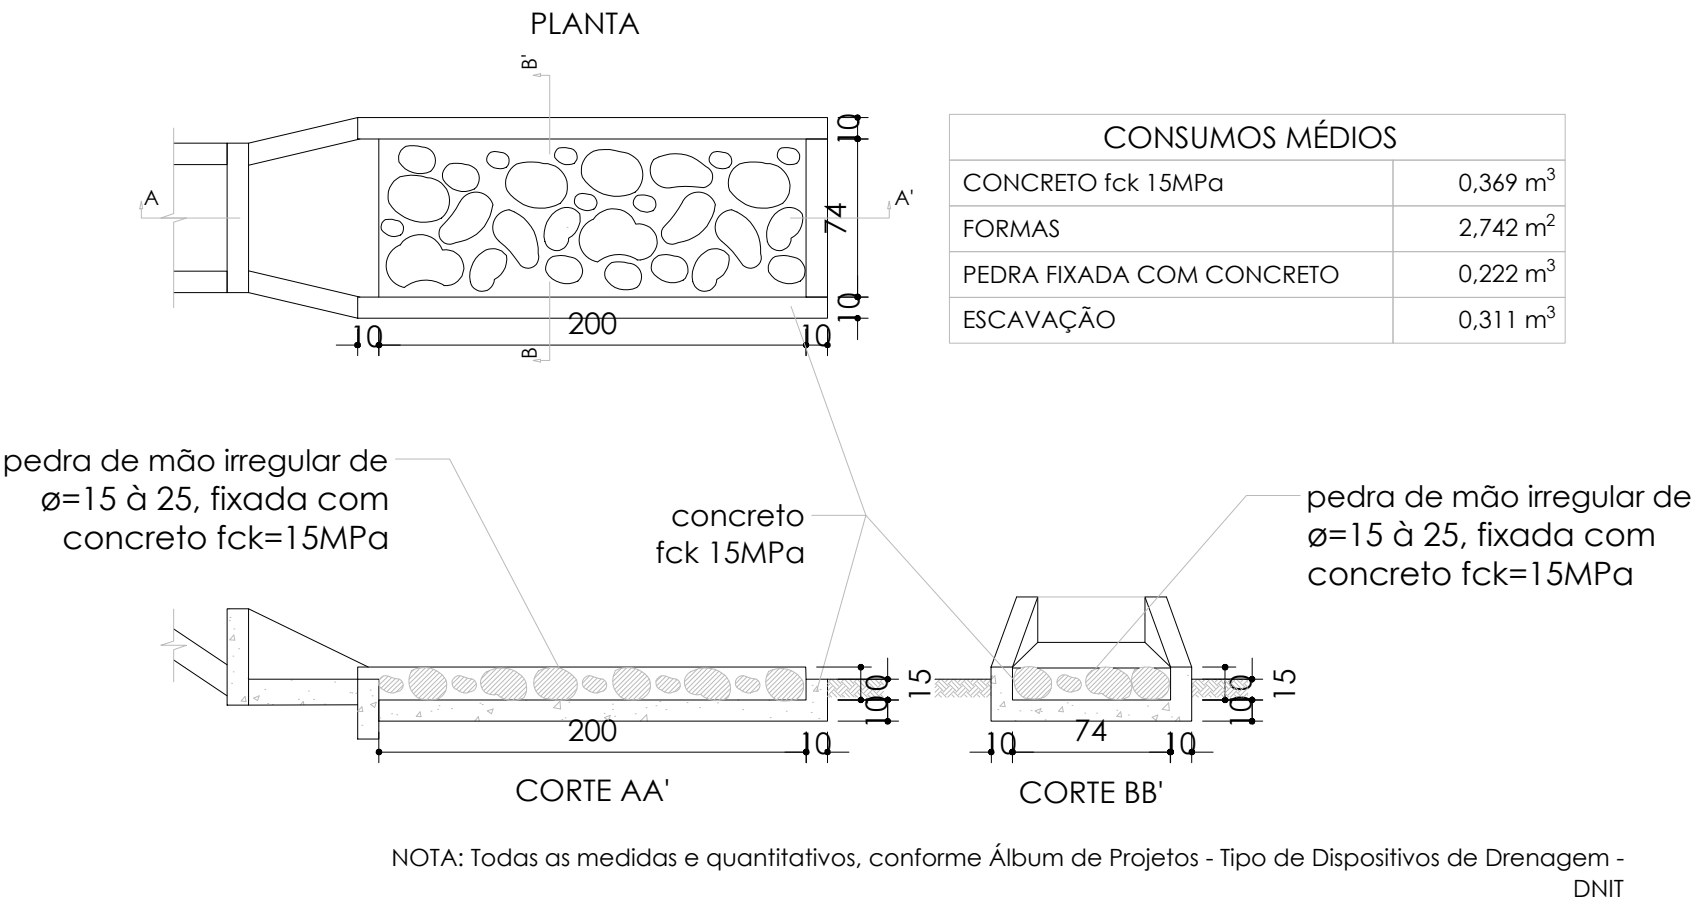


DISSIPADOR DE ENERGIA - DEB 02
ESC.: 1/50

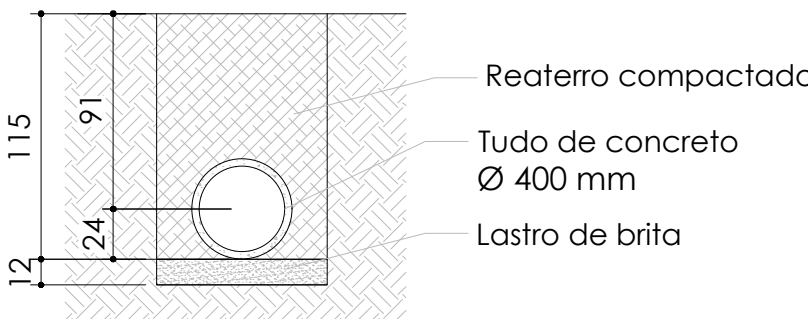

Escavação	Acerto de solo	Lastro de brita	Reaterro
1,016 m3	0,800 m2	0,096 m3	0,750 m3

DETALHAMENTO DE VALA
ESC.: 1/50

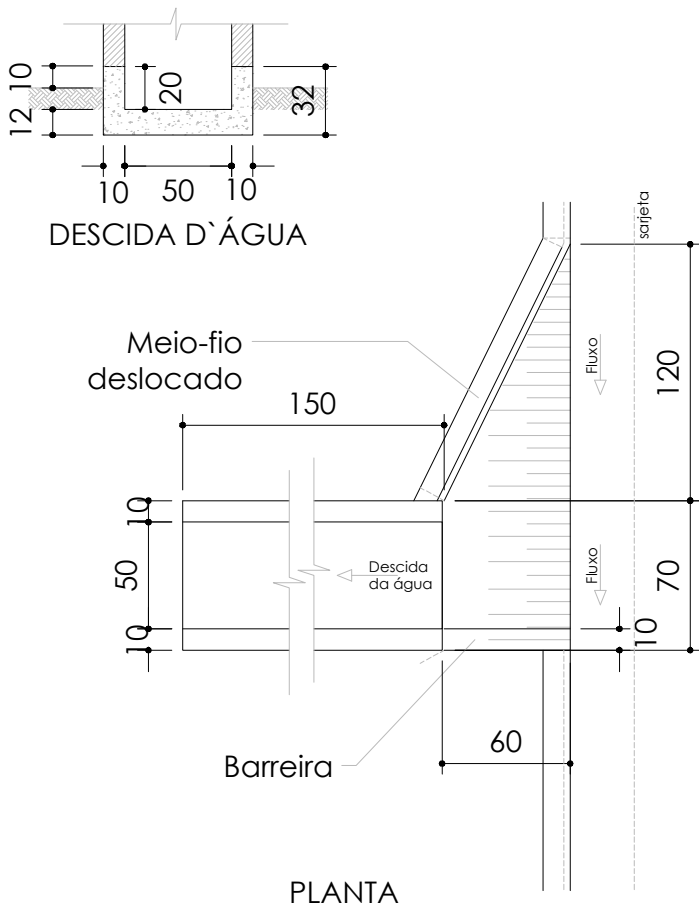

ENTRADA P/ DESCIDA D'ÁGUA - EDA-01
ESC.: 1/50

LEGENDA	
	CAIXA COM GRELHA
	REDE TUBULAR DE Ø400mm
	FAIXA DE DOMÍNIO
	DISSIPADOR DE ENERGIA - DEB 02
	DESCIDA D'ÁGUA - DAR II
	MEIO-FIO E SARJETA CONJUGADA

REV.	DESCRIÇÃO	DATA	EXEC	VERIF.	APROV.

			
PREFEITURA MUNICIPAL DE DIVINO			
PROJETO PARA INFRAESTRUTURA			
OBRA	EMPREENDIMENTO: PAVIMENTAÇÃO DE ESTRADAS VICINAIS		
	OBJETO: PAVIMENTAÇÃO DE ESTRADAS VICINAIS NO MUNICÍPIO DE DIVINO		
	LOCALIZAÇÃO: DIVERSAS ESTRADAS VICINAIS - DIVINO -MG		
	CONTEÚDO: PROJETO DE DRENAGEM - PLANTA; - DETALHES; - DISPOSITIVOS DE DRENAGEM		
PROJETO	RESP. TÉCNICO:		PROPRIETÁRIO:
	Ana Paula Rizzi Oliveira Eng.ª. Civil e de Seg. do Trabalho CREA: 161.303/MG		Prefeitura municipal de Divino Mauri Ventura do Carmo Prefeito Municipal
	CONVÊNIO: MINISTÉRIO DA INTEGRAÇÃO E DO DESENVOLVIMENTO REGIONAL Nº DO CONVÊNIO: 1.093.700-33 Nº DA PROPOSTA: 959958/2024		ESCALA: INDICADO
			DATA: 12/02/2025
			ART: MG20253712851
			FOLHA: 02/05