

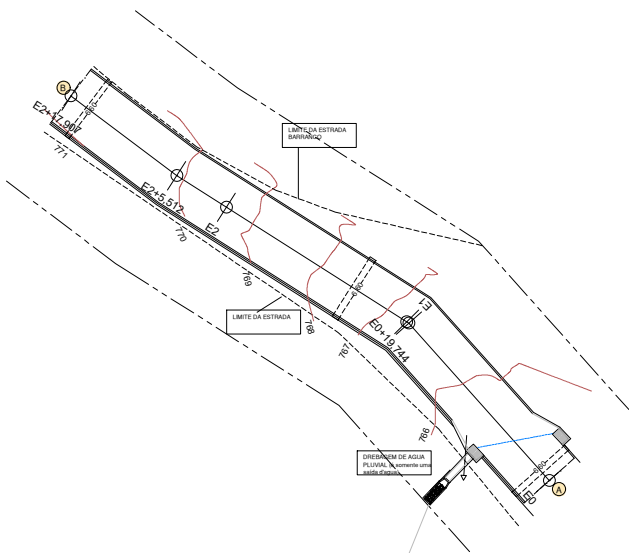



PLANTA BAIXA DRENAGEM PLUVIAL

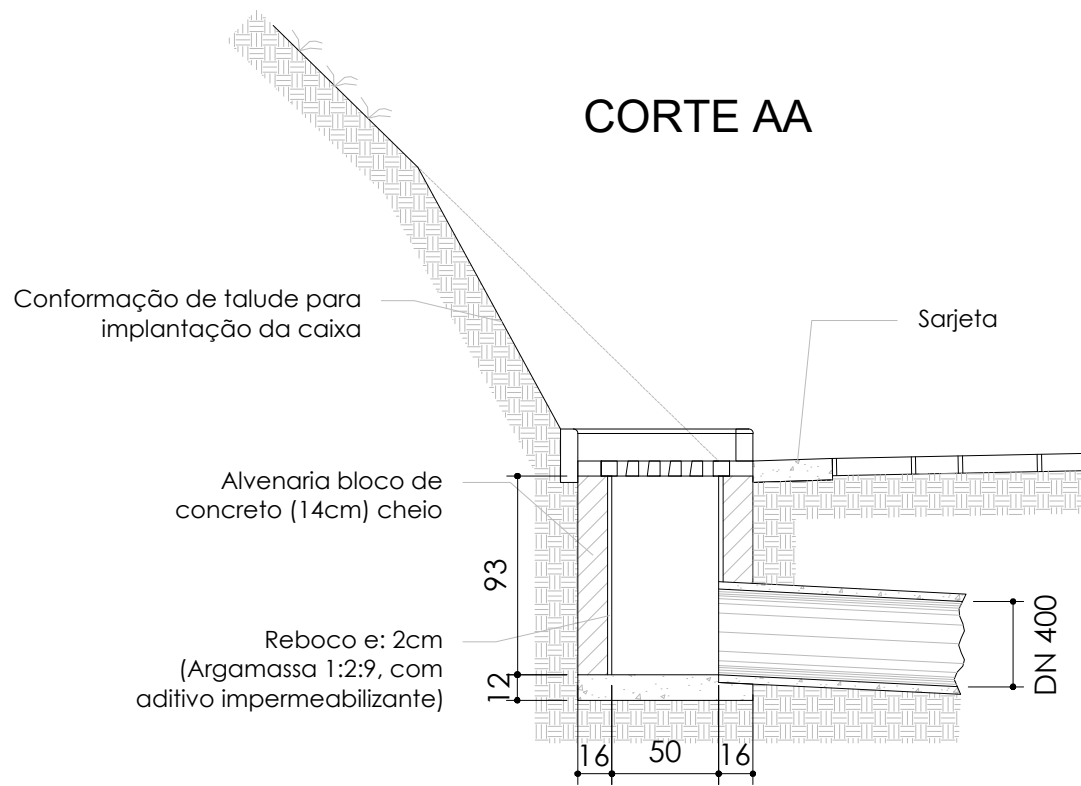

TD-01  
DN = 400mm  
I = 2%  
Ext. total: 8m

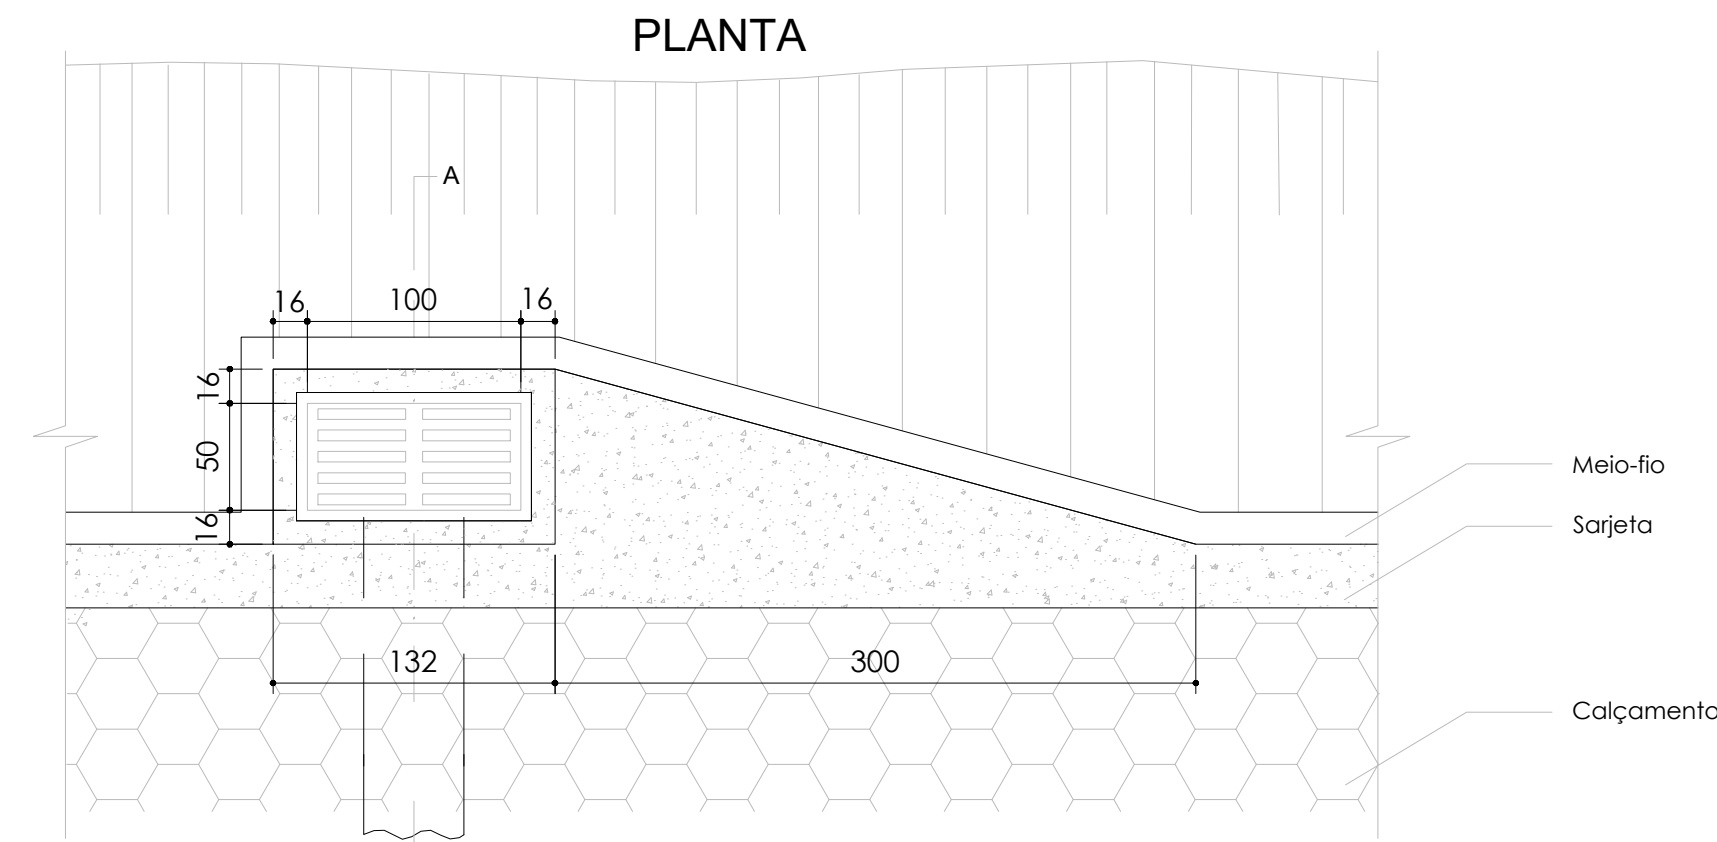


CAIXA COM GRELHA SIMPLES  
ESC.: 1/50

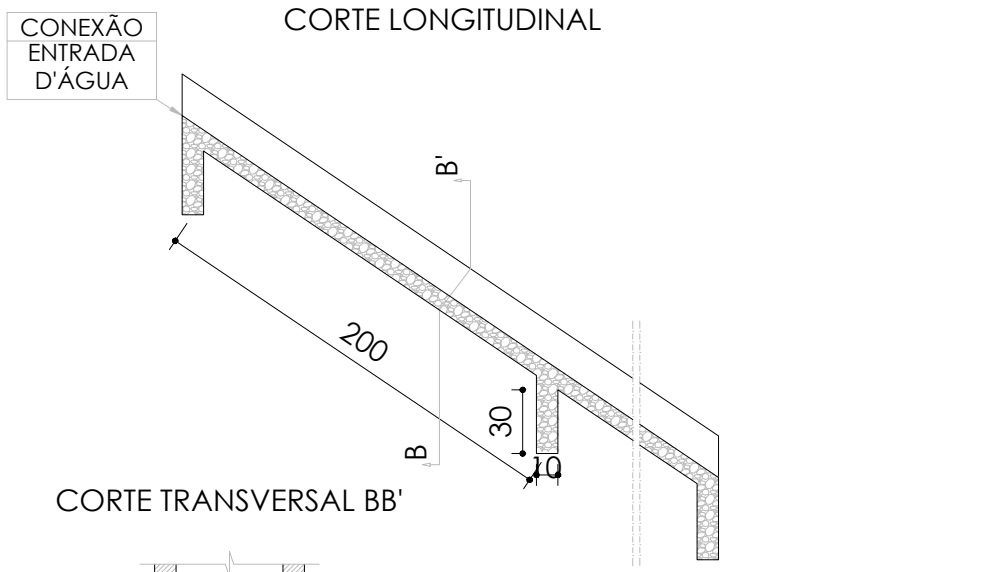

CONSUMOS MÉDIOS	
CONCRETO fck 15MPa	0,137 m³/m
FORMAS	1,10 m²/m
ESCAVAÇÃO	0,20 m³/m
APILOAMENTO	0,15 m³/m


NOTA: Todas as medidas e quantitativos, conforme Álbum de Projetos - Tipo de Dispositivos de Drenagem - DNIT

DESCIDA D'ÁGUA - DAR II  
ESC.: 1/50

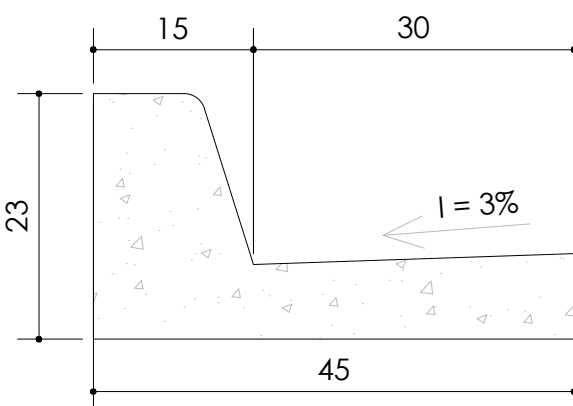


MEIO-FIO C/ SARJETA CONJUGADOS  
ESC.: 1/10

QUADRO RESUMO DOS TRECHOS DE DRENAGEM		
CÓD.	COMPOSIÇÃO	LOCALIZAÇÃO
TD-01	2 x CX. GRELHA + REDE Ø=400mm + DAR-02 + DEB-02	E0+4,5m

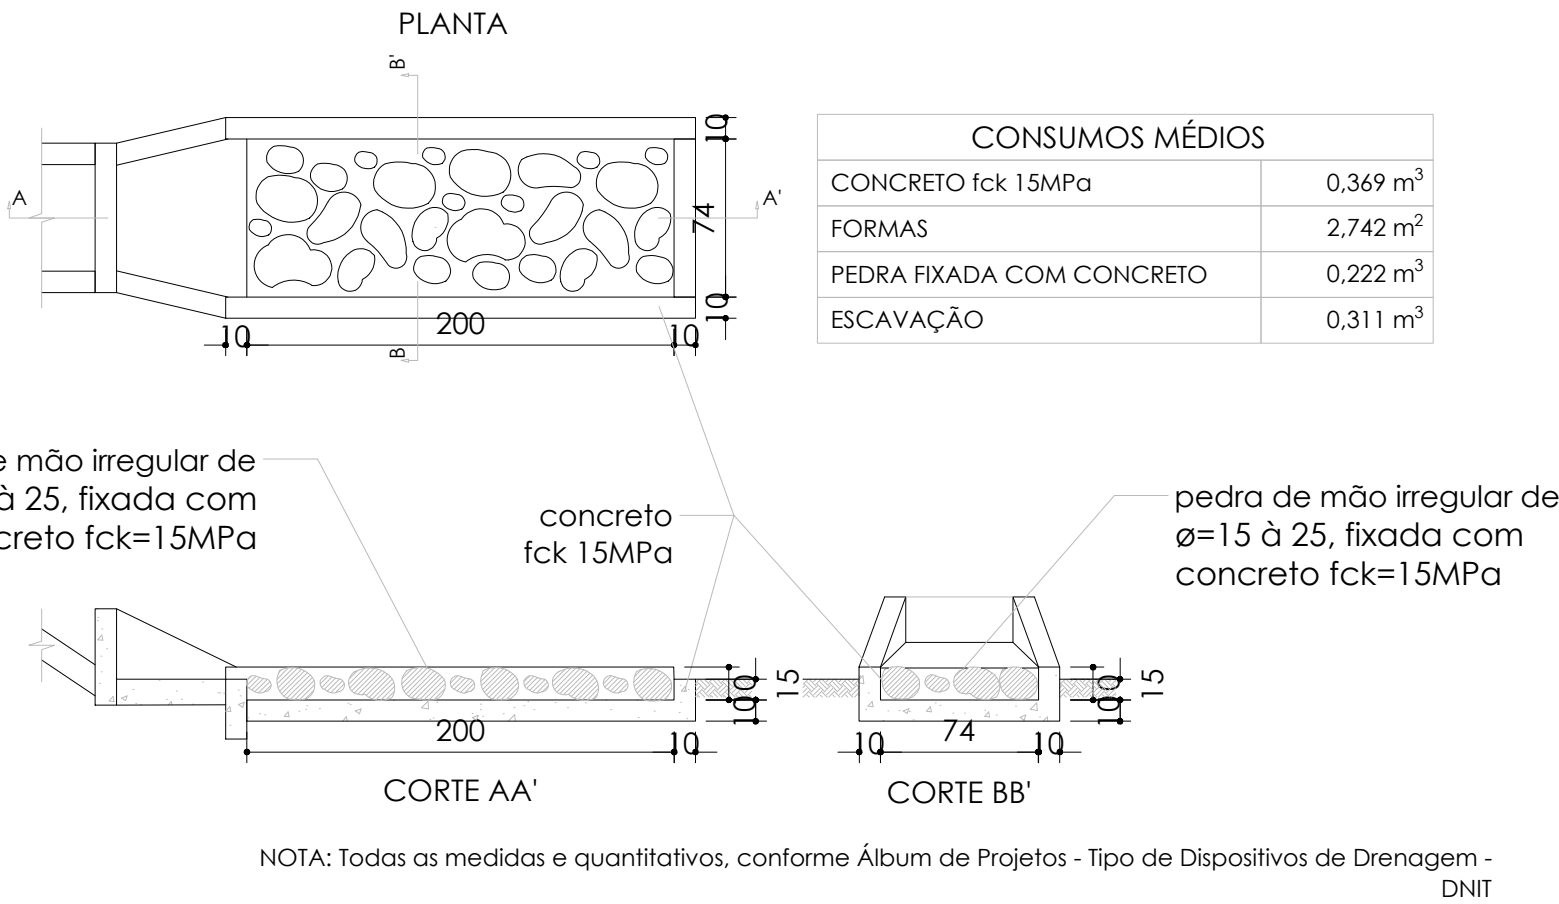


DISSIPADOR DE ENERGIA - DEB 02  
ESC.: 1/50

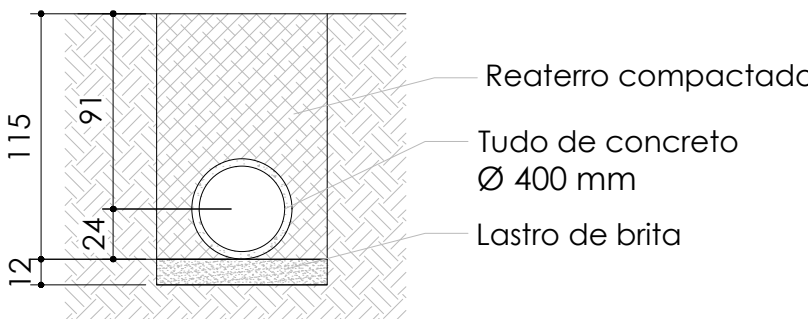

Escavação	Acerto de solo	Lastro de brita	Reaterro
1,016 m3	0,800 m2	0,096 m3	0,750 m3

DETALHAMENTO DE VALA  
ESC.: 1/50

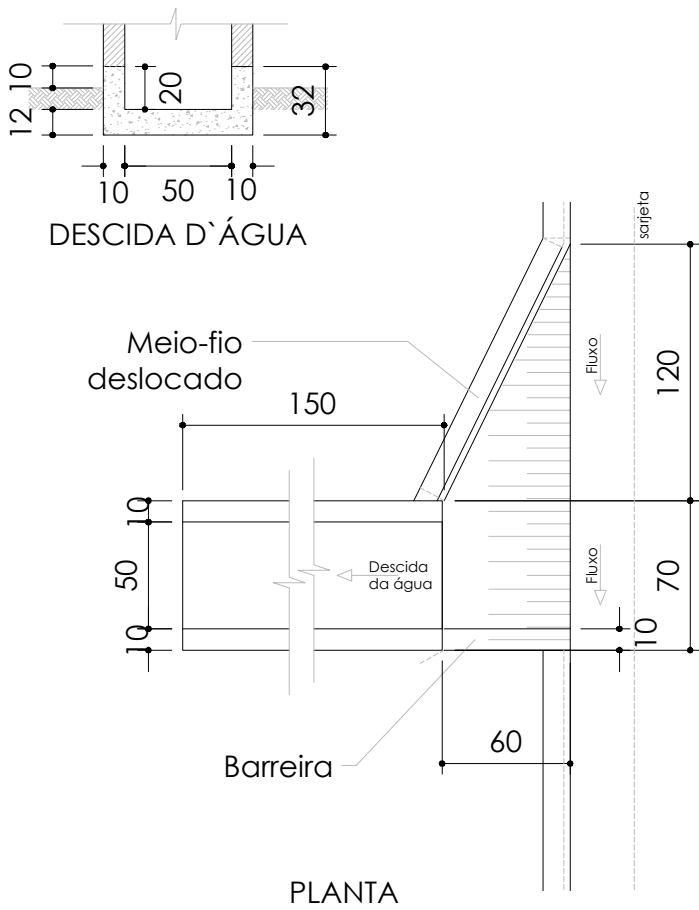

ENTRADA P/ DESCIDA D'ÁGUA - EDA-01  
ESC.: 1/50

LEGENDA	
	CAIXA COM GRELHA
	DISSIPADOR DE ENERGIA - DEB 02
	REDE TUBULAR DE Ø400mm
	FAIXA DE DOMÍNIO
	DESCIDA D'ÁGUA - DAR II
	MEIO-FIO E SARJETA CONJUGADA

REV.	DESCRIÇÃO	DATA	EXEC	VERIF.	APROV.



PREFEITURA MUNICIPAL DE DIVINO

PROJETO PARA INFRAESTRUTURA

OBRA

EMPREENHIMENTO:  
PAVIMENTAÇÃO DE ESTRADAS VICINAIS

OBJETO:  
PAVIMENTAÇÃO DE ESTRADAS VICINAIS NO MUNICÍPIO DE DIVINO

LOCALIZAÇÃO:  
DIVERSAS ESTRADAS VICINAIS - DIVINO -MG

CONTEÚDO:  
PROJETO DE DRENAGEM  
- PLANTA;  
- DETALHES;  
- DISPOSITIVOS DE DRENAGEM

PROJETO

RESP. TÉCNICO:

Ana Paula Rizzi Oliveira  
Engª. Civil e de Seg. do Trabalho  
CREA: 161.303/MG

PROPRIETÁRIO:

Prefeitura municipal de Divino  
Mauri Ventura do Carmo  
Prefeito Municipal

CONVÊNIO:  
MINISTÉRIO DA INTEGRAÇÃO E DO DESENVOLVIMENTO REGIONAL  
Nº DO CONVÊNIO: 1.093.700-33  
Nº DA PROPOSTA: 959958/2024

ESCALA:

INDICADO

DATA:

12/02/2025

ART:

MG20253712851

FOLHA:

02/05