

VIGA SUPERIOR





SEÇÃO A-A

VIGA BALDRAME

SEÇÃO A-A


PILARES DO MURO

SEÇÃO A-A

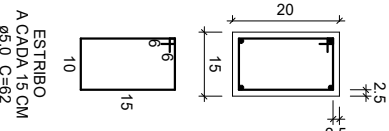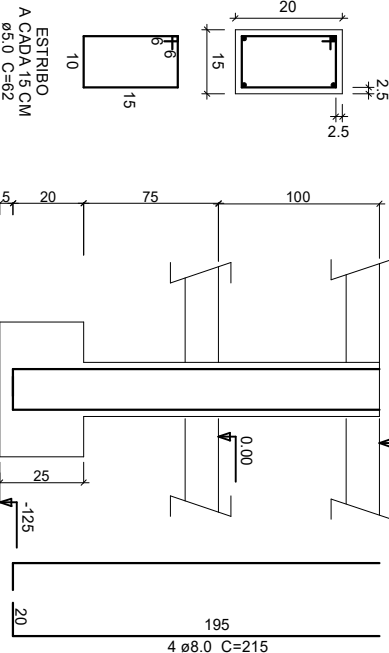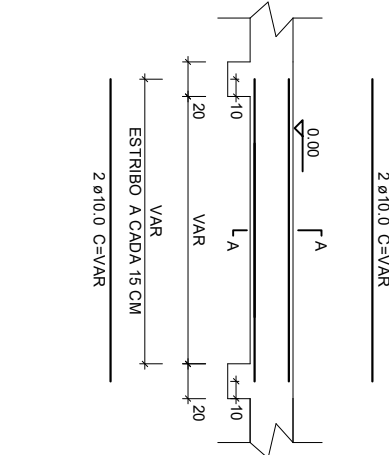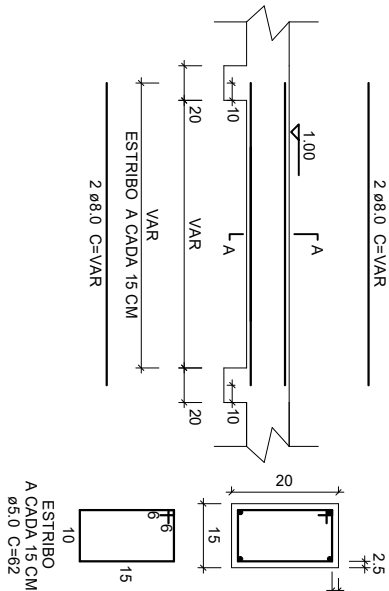


SAPATAS (50x50)

PLANTA Sem escala

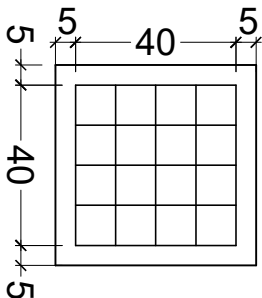


5Ø8.0c/10 C=40

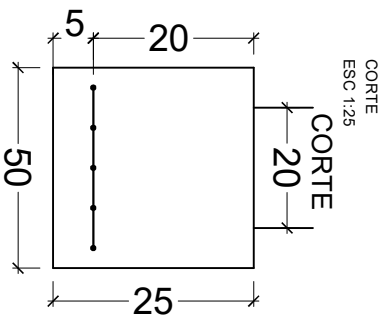


PILARES ESTRUTURAIS DA ESTRUTURA METÁLICA

SEÇÃO A-A

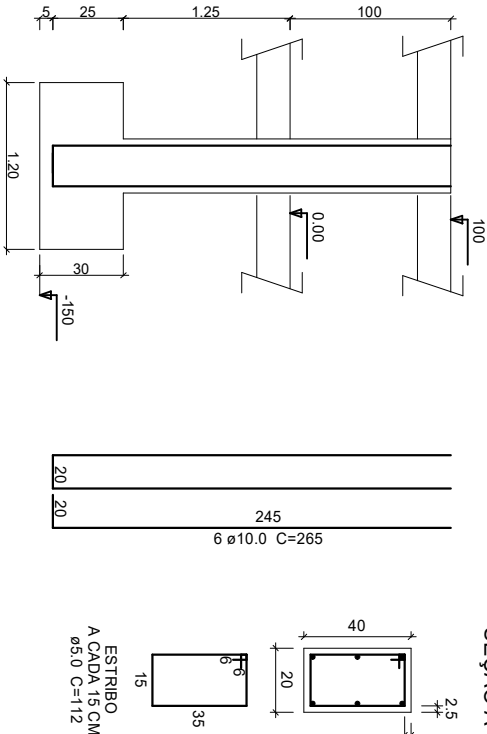


SAPATAS (120x120)

PLANTA Sem escala

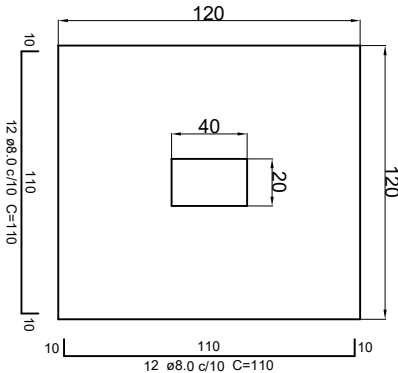

CORTE ESC 1:25

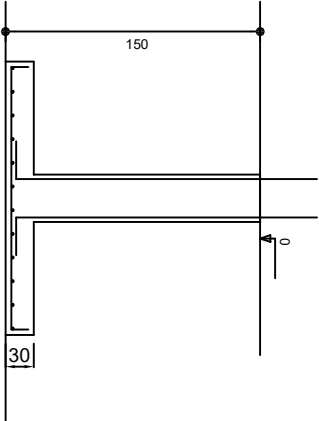

Conteúdo:

Detalhamento - Armadura

Resp. Técnico:

Concedente:

Darane Martins de Oliveira, CREA-MG 322793/D

Endereço: Próximo ao Cemitério de Divino, Divino-MG

Prefeitura Municipal de Divino, Mauri Ventura do Carmo

Escala: 1:100 Unidades: Centímetros Data: 15/08/2025

Folha:

03/03