

ÁREA DE TELHADO = 410, 32 m<sup>2</sup>  
ÁREA DA LAJE = 323,62 m<sup>2</sup>

1 COBERTURA METÁLICA  
ESCALA 1 : 125



OBRA:  
COBERTURA UBS VILETES

CLIENTE:  
PREFEITURA MUNICIPAL DE DIVINO/MG

PREFEITO MUNICIPAL - MAURI VENTURA DO CARMO

ENDEREÇO:  
DISTRITO DOS VILETES, DIVINO/MG

DATA:  
30/10/2025

AUTOR DO PROJETO:  
BRUNO MORAIS PARREIRA DA SILVA


R.T:  
BRUNO MORAIS PARREIRA DA SILVA

CREA/MG:  
245032/D


Nº DA PRANCHA

01 / 03


ESCALA:  
1 : 125

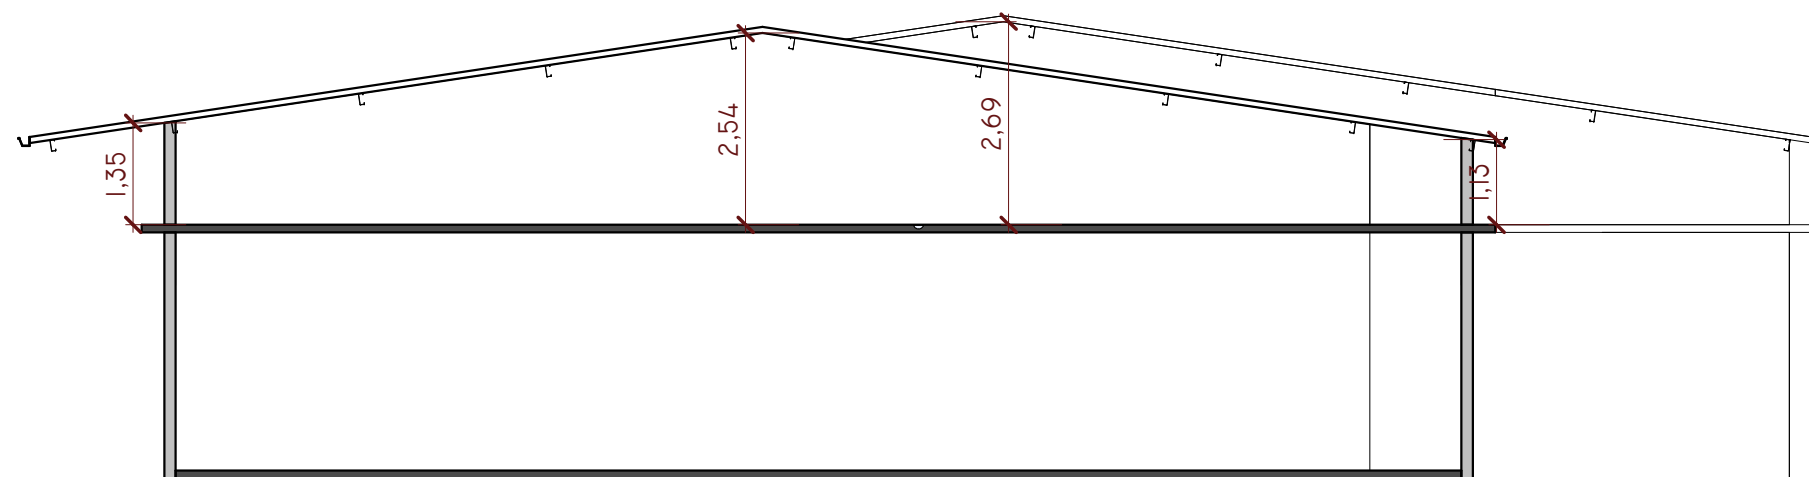

1 Corte AA  
ESCALA 1 : 100

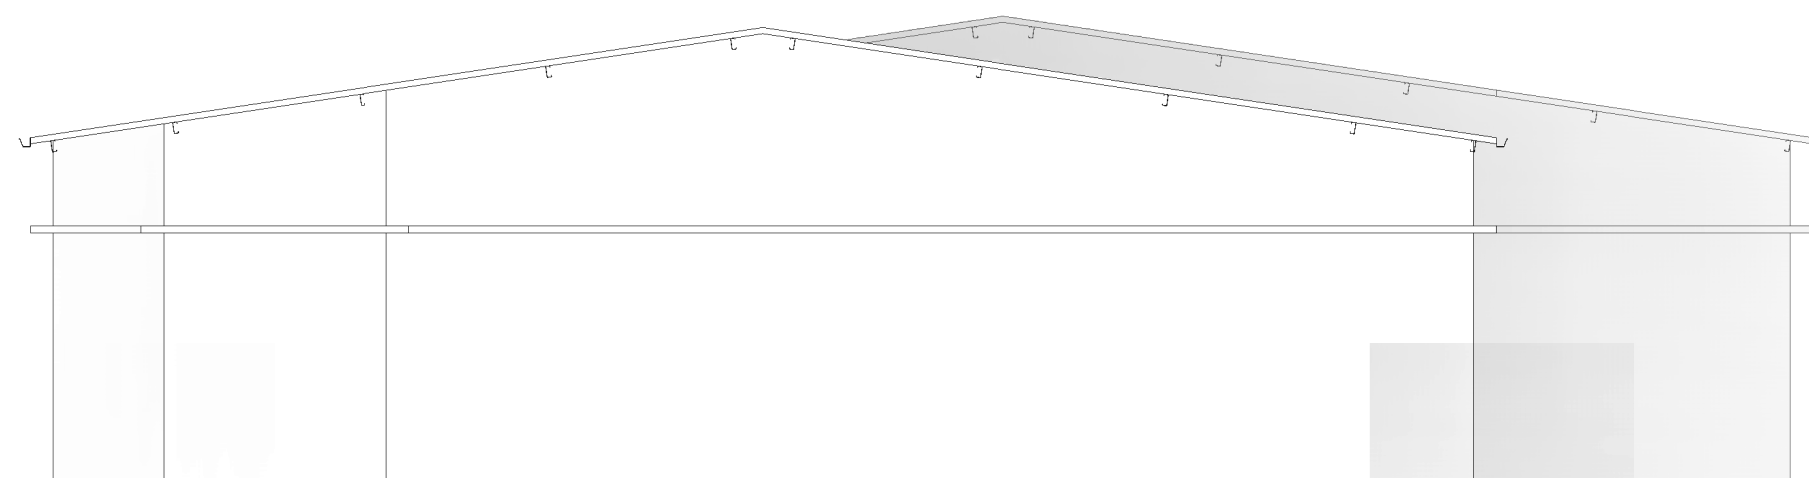


3 Frontal  
ESCALA 1 : 100

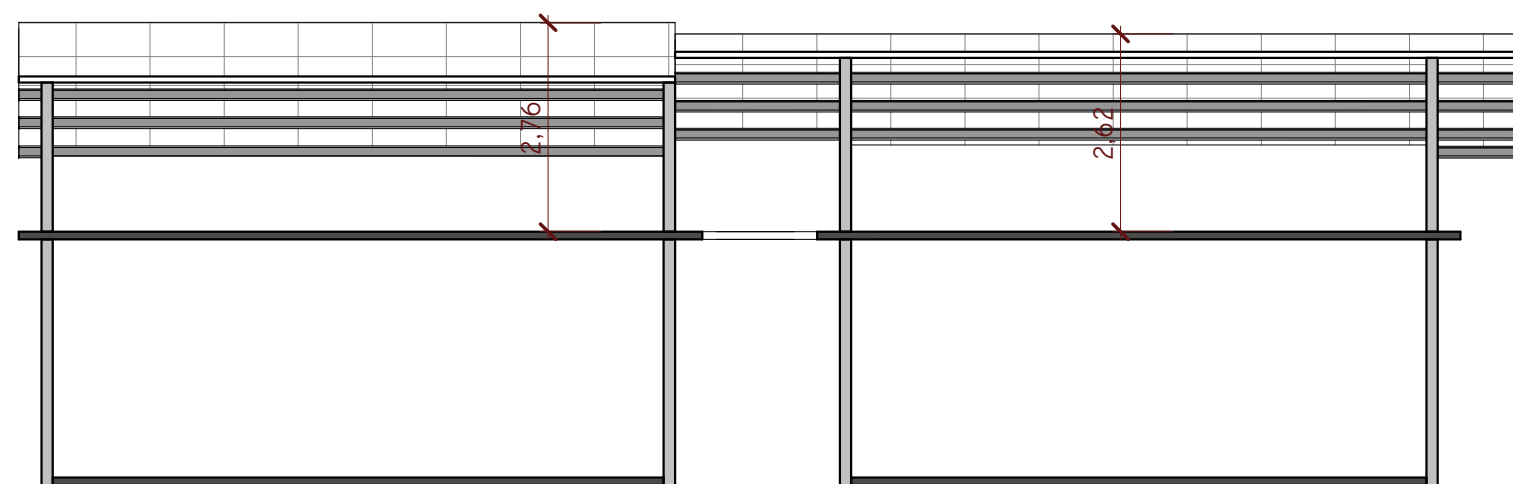


2 CORTE BB  
ESCALA 1 : 100

	OBRA: COBERTURA UBS VILETES	
	CLIENTE: PREFEITURA MUNICIPAL DE DIVINO/MG	
	PREFEITO MUNICIPAL - MAURI VENTURA DO CARMO	
	ENDEREÇO: DISTRITO DOS VILETES, DIVINO/MG	
	DATA: 30/10/2025	Nº DA PRANCHA  02 / 03
R.T: BRUNO MORAIS PARREIRA DA SILVA	AUTOR DO PROJETO: BRUNO MORAIS PARREIRA DA SILVA	
CREA/MG: 245032/D		ESCALA: 1 : 100

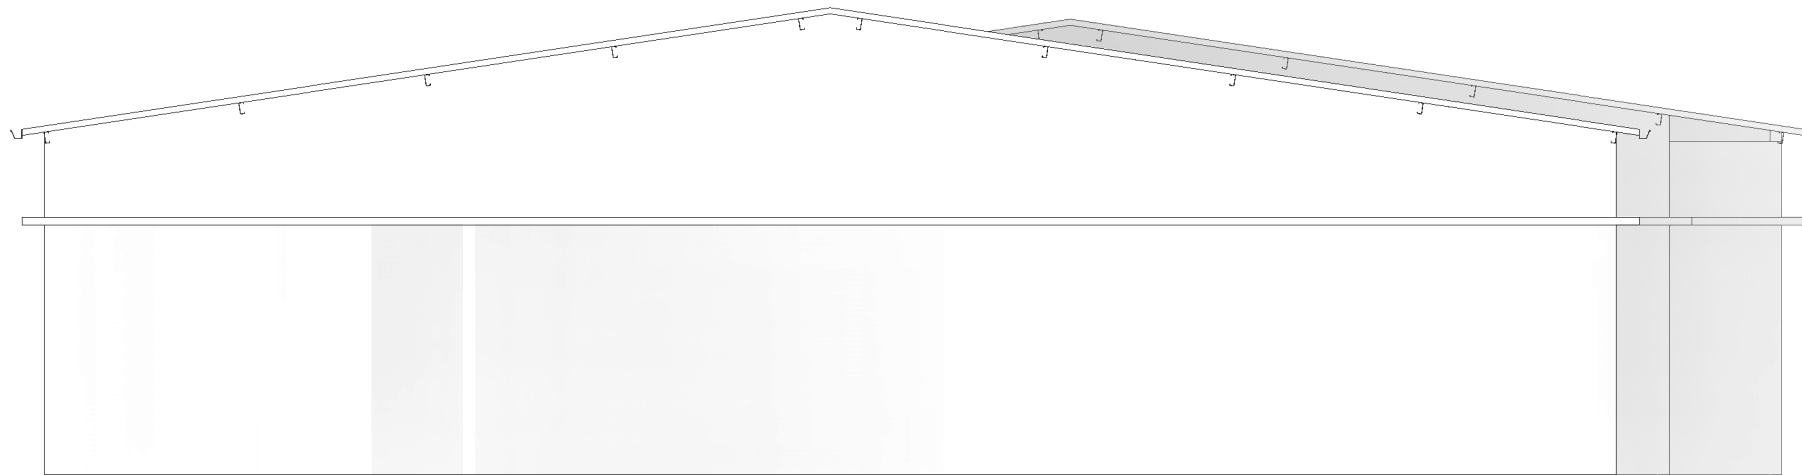


1 Posterior  
ESCALA 1 : 100

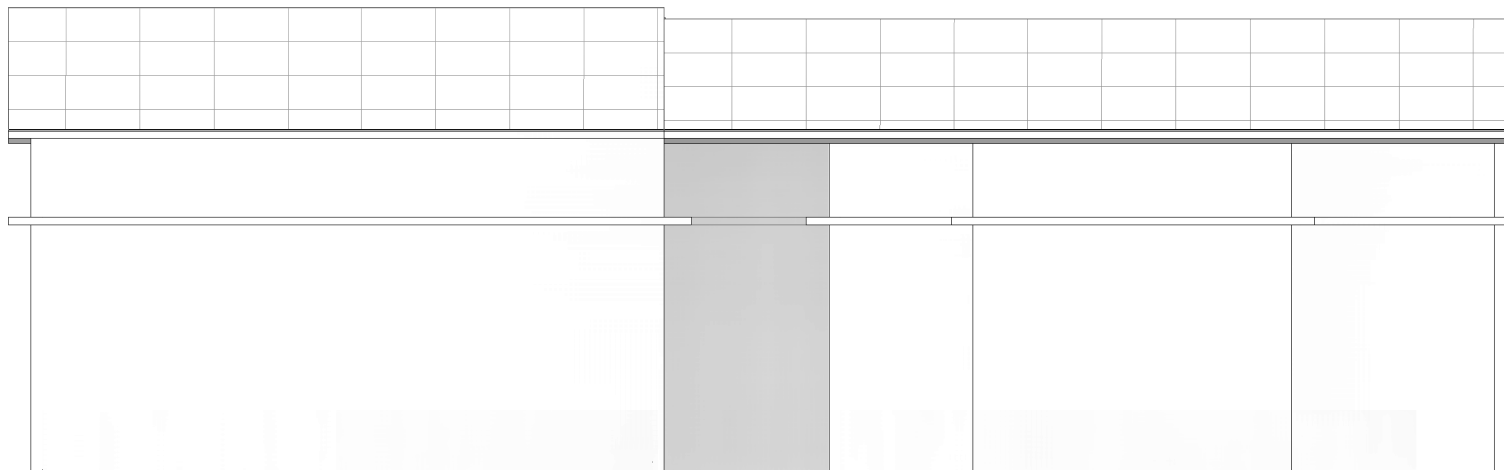

2 Esquerda  
ESCALA 1 : 100



3 Direita  
ESCALA 1 : 100

	OBRA: COBERTURA UBS VILETES	
	CLIENTE: PREFEITURA MUNICIPAL DE DIVINO/MG	
	PREFEITO MUNICIPAL - MAURI VENTURA DO CARMO	
	ENDEREÇO: DISTRITO DOS VILETES, DIVINO/MG	
	DATA: 30/10/2025	Nº DA PRANCHA 03 / 03
AUTOR DO PROJETO: BRUNO MORAIS PARREIRA DA SILVA		ESCALA: 1 : 100
R.T: BRUNO MORAIS PARREIRA DA SILVA		
CREA/MG: 245032/D		