



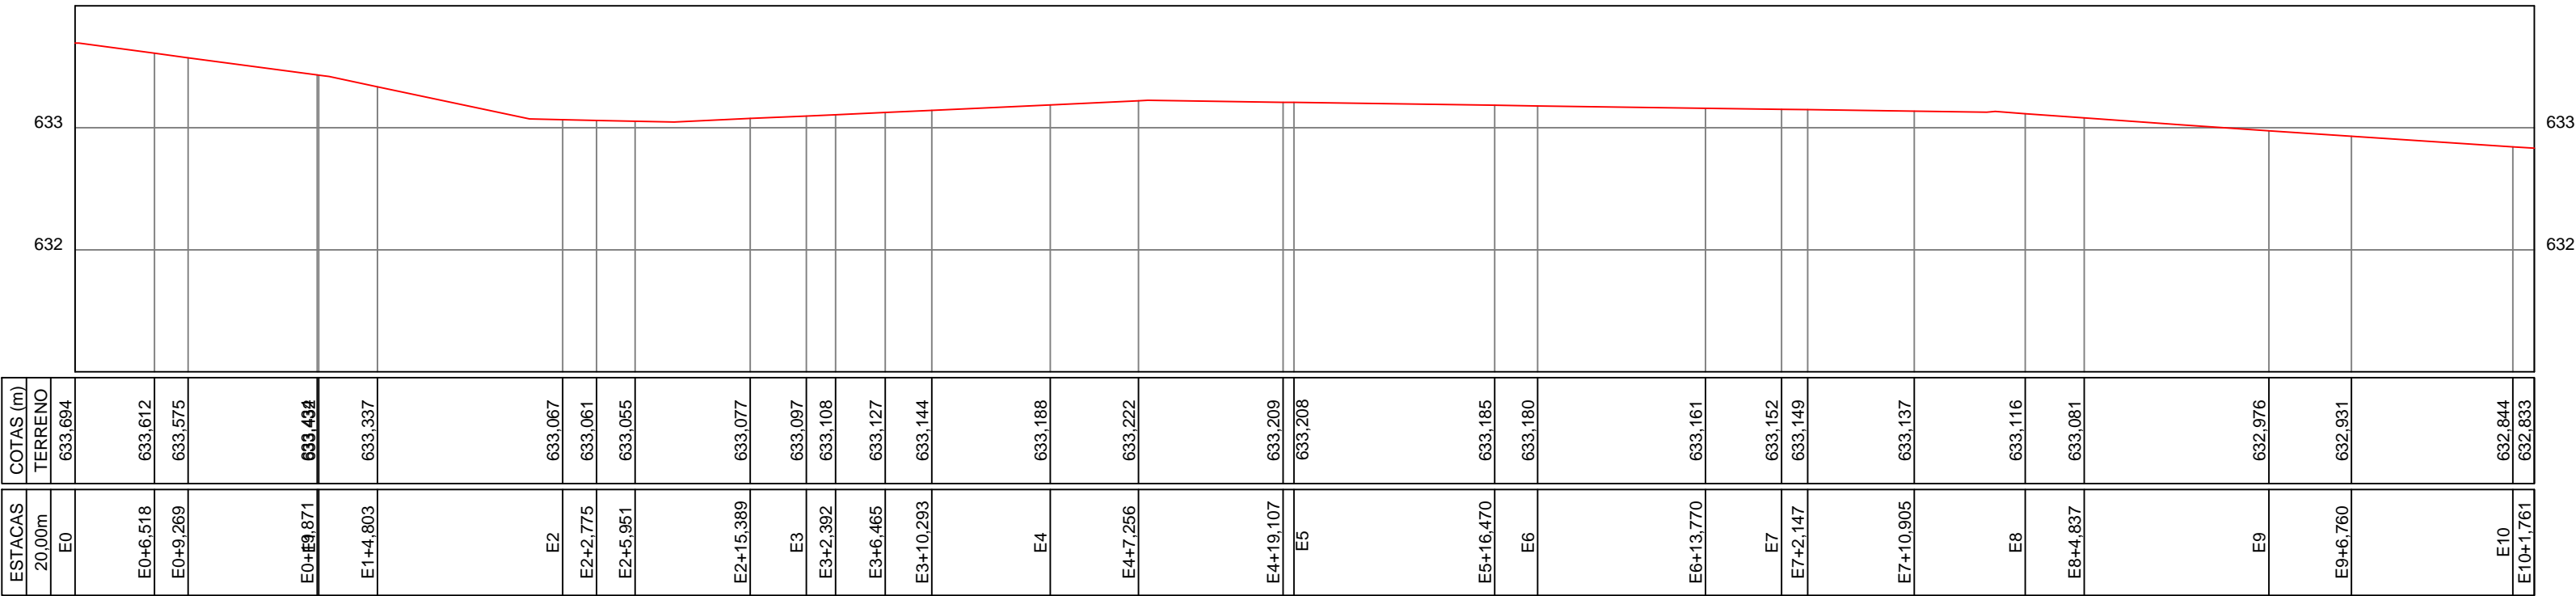

29/01/2024

Perfil Longitudinal A ~B - Entrada Gruta da Liberdade

	Coord. Norte	Coord. Este	Latitude	Longitude
	(m)	(m)		
A	7.715.538,65	797.590,67	20°38'09,035" S	42°8'39,686" W
B	7.715.666,89	797.444,18	20°38'04,952" S	42°8'44,820" W

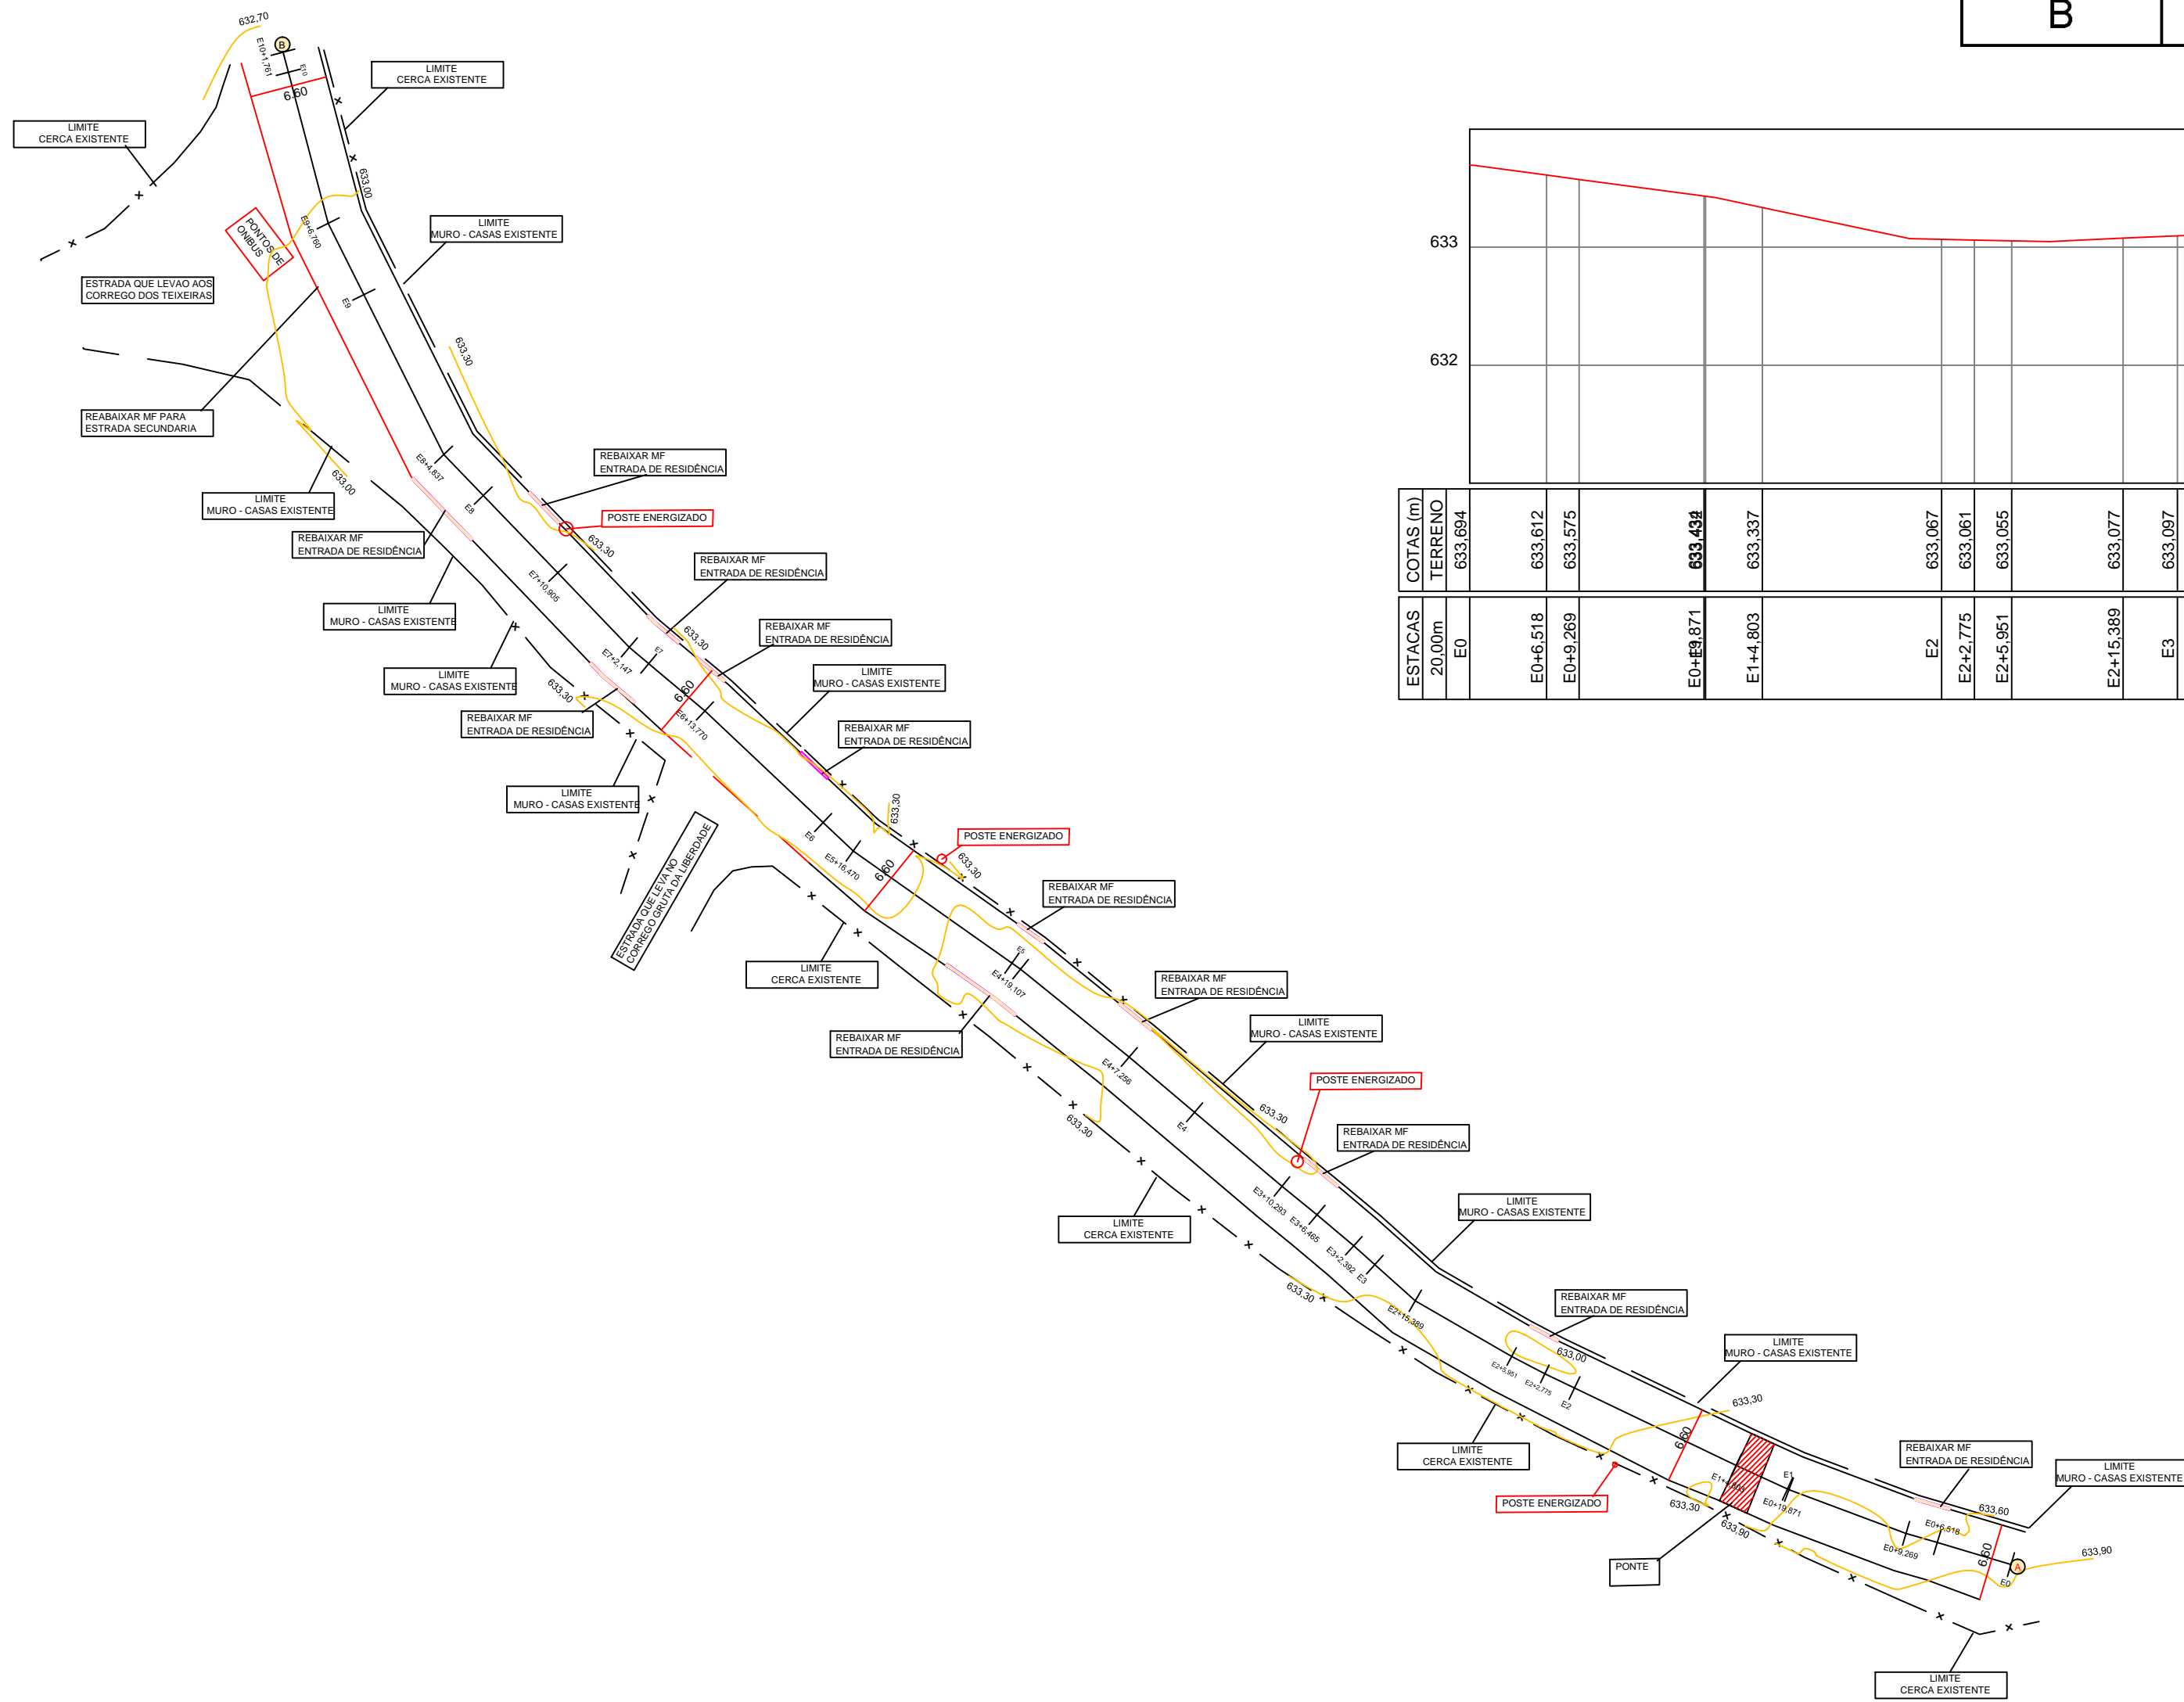

*Atestamos, sob as penas da lei, serem verdadeiras todas as informações apresentadas neste memorial e plantas anexas que acompanham o presente".

PROP: _____

PREFEITURA MUNICIPAL DE DIVINO CNPJ: 18.114.272/0001-88

*Atesto, sob penas da Lei, que efetuei pessoalmente o Levantamento Planimétrico da área apresentada pelo proprietário do imóvel e que os valores corretos das coordenadas, Azimutes e das distâncias são os apresentados nesta oportunidade na Planta e presente Memorial Descritivo".

RESP.TEC: _____

SILVESTER PILER MARTINS CRT-MG 106472760-3

PROCESSO: 118/23 Pasta 17

PROJETO PLANIALTIMETRICO CADASTRAL ESTRADA VICINAL

MUNICIPIO: Divino-MG

ENTRADA GRUTA DA LIBERDADE

COMARCA: Divino-MG

SISTEMA DE COORDENADAS: SIRGAS 2000 / 23 S

SERVIÇO: Levantamento Planimétrico

ESCALA: 1:500

SP

TOPOGRAFIA

URBANA E RURAL

(32) 9 9935-3817